

TRIBUNALE DI BRINDISI


UFFICIO ESECUZIONI IMMOBILIARI

E.I. n° 52/2023

Giudice dell'Esecuzione: dott. Antonio Ivan NATALI

Perito Estimatore:

dott. arch. Massimo ROMA

 


TAV. UNICA

PIANTE - SEZIONI - PROSPETTI


Scale : 1:250 - 1:200 - varie

Brindisi, 15 Aprile 2024

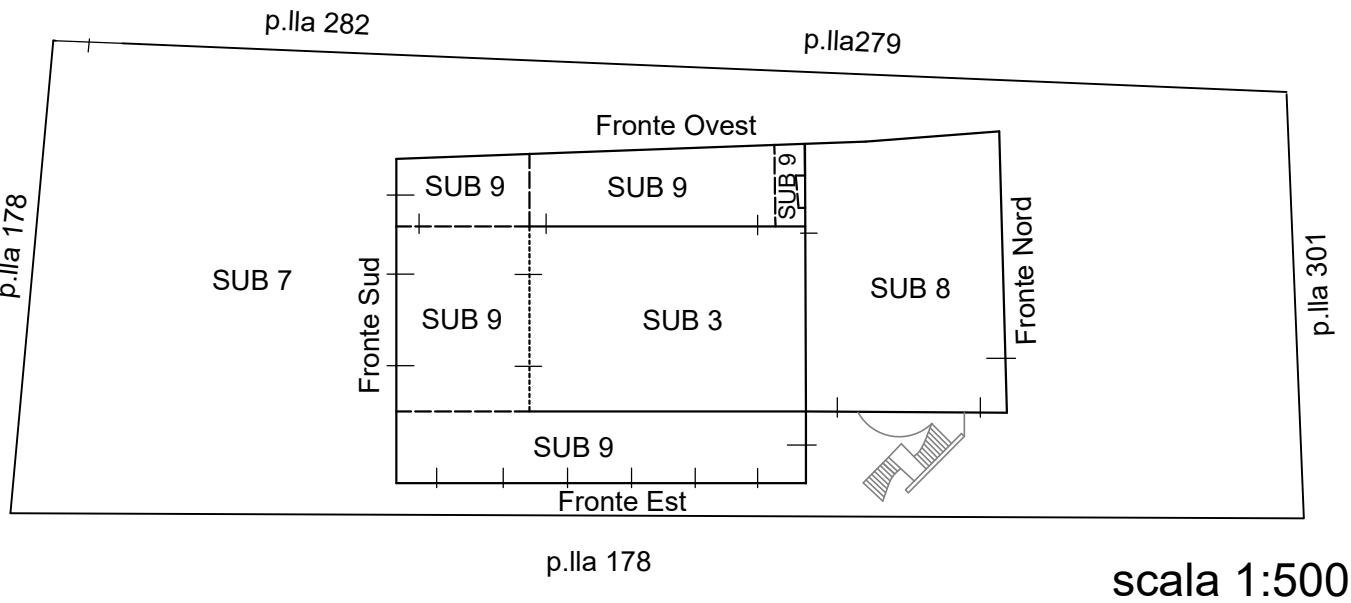

scala 1:500




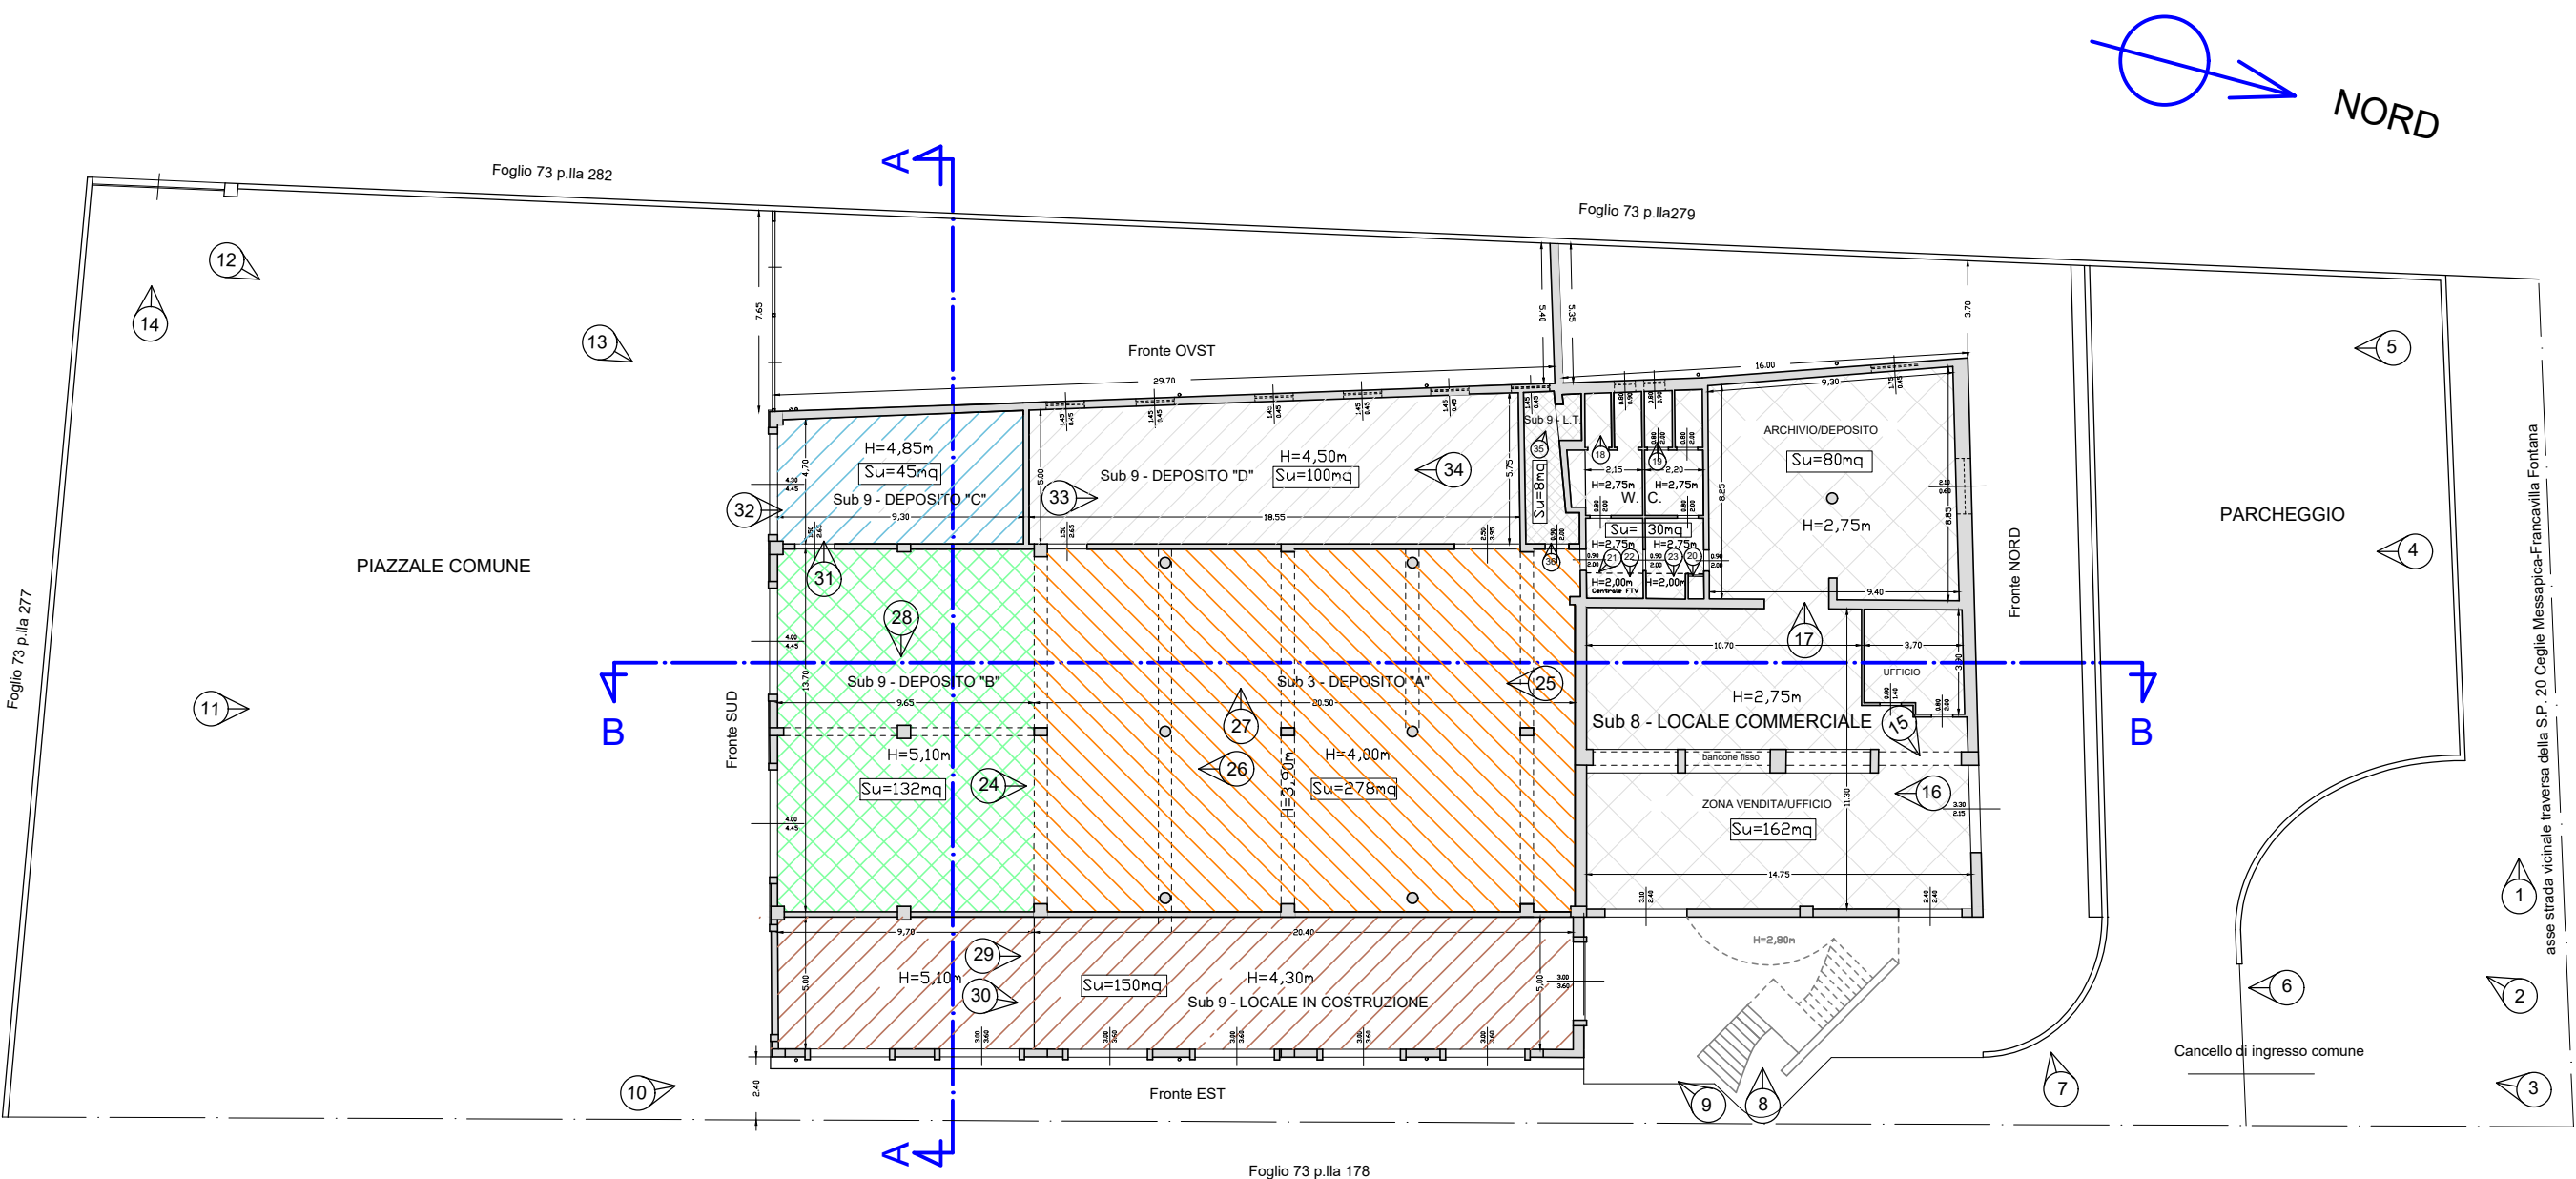

PLANIMETRIA GENERALE

scala 1:250

Dr. Arch.
Massimo
Boschi
PROVINCIA DI PAVIA
SERVIZIO REGIONALE
ARCHITETTI PIANIFICATORI INGEGNERI
Massimo Boschi

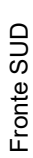


NORD

PIANTA PIANO TERRA

Foglio 73 p.IIa 178


scala 1:200

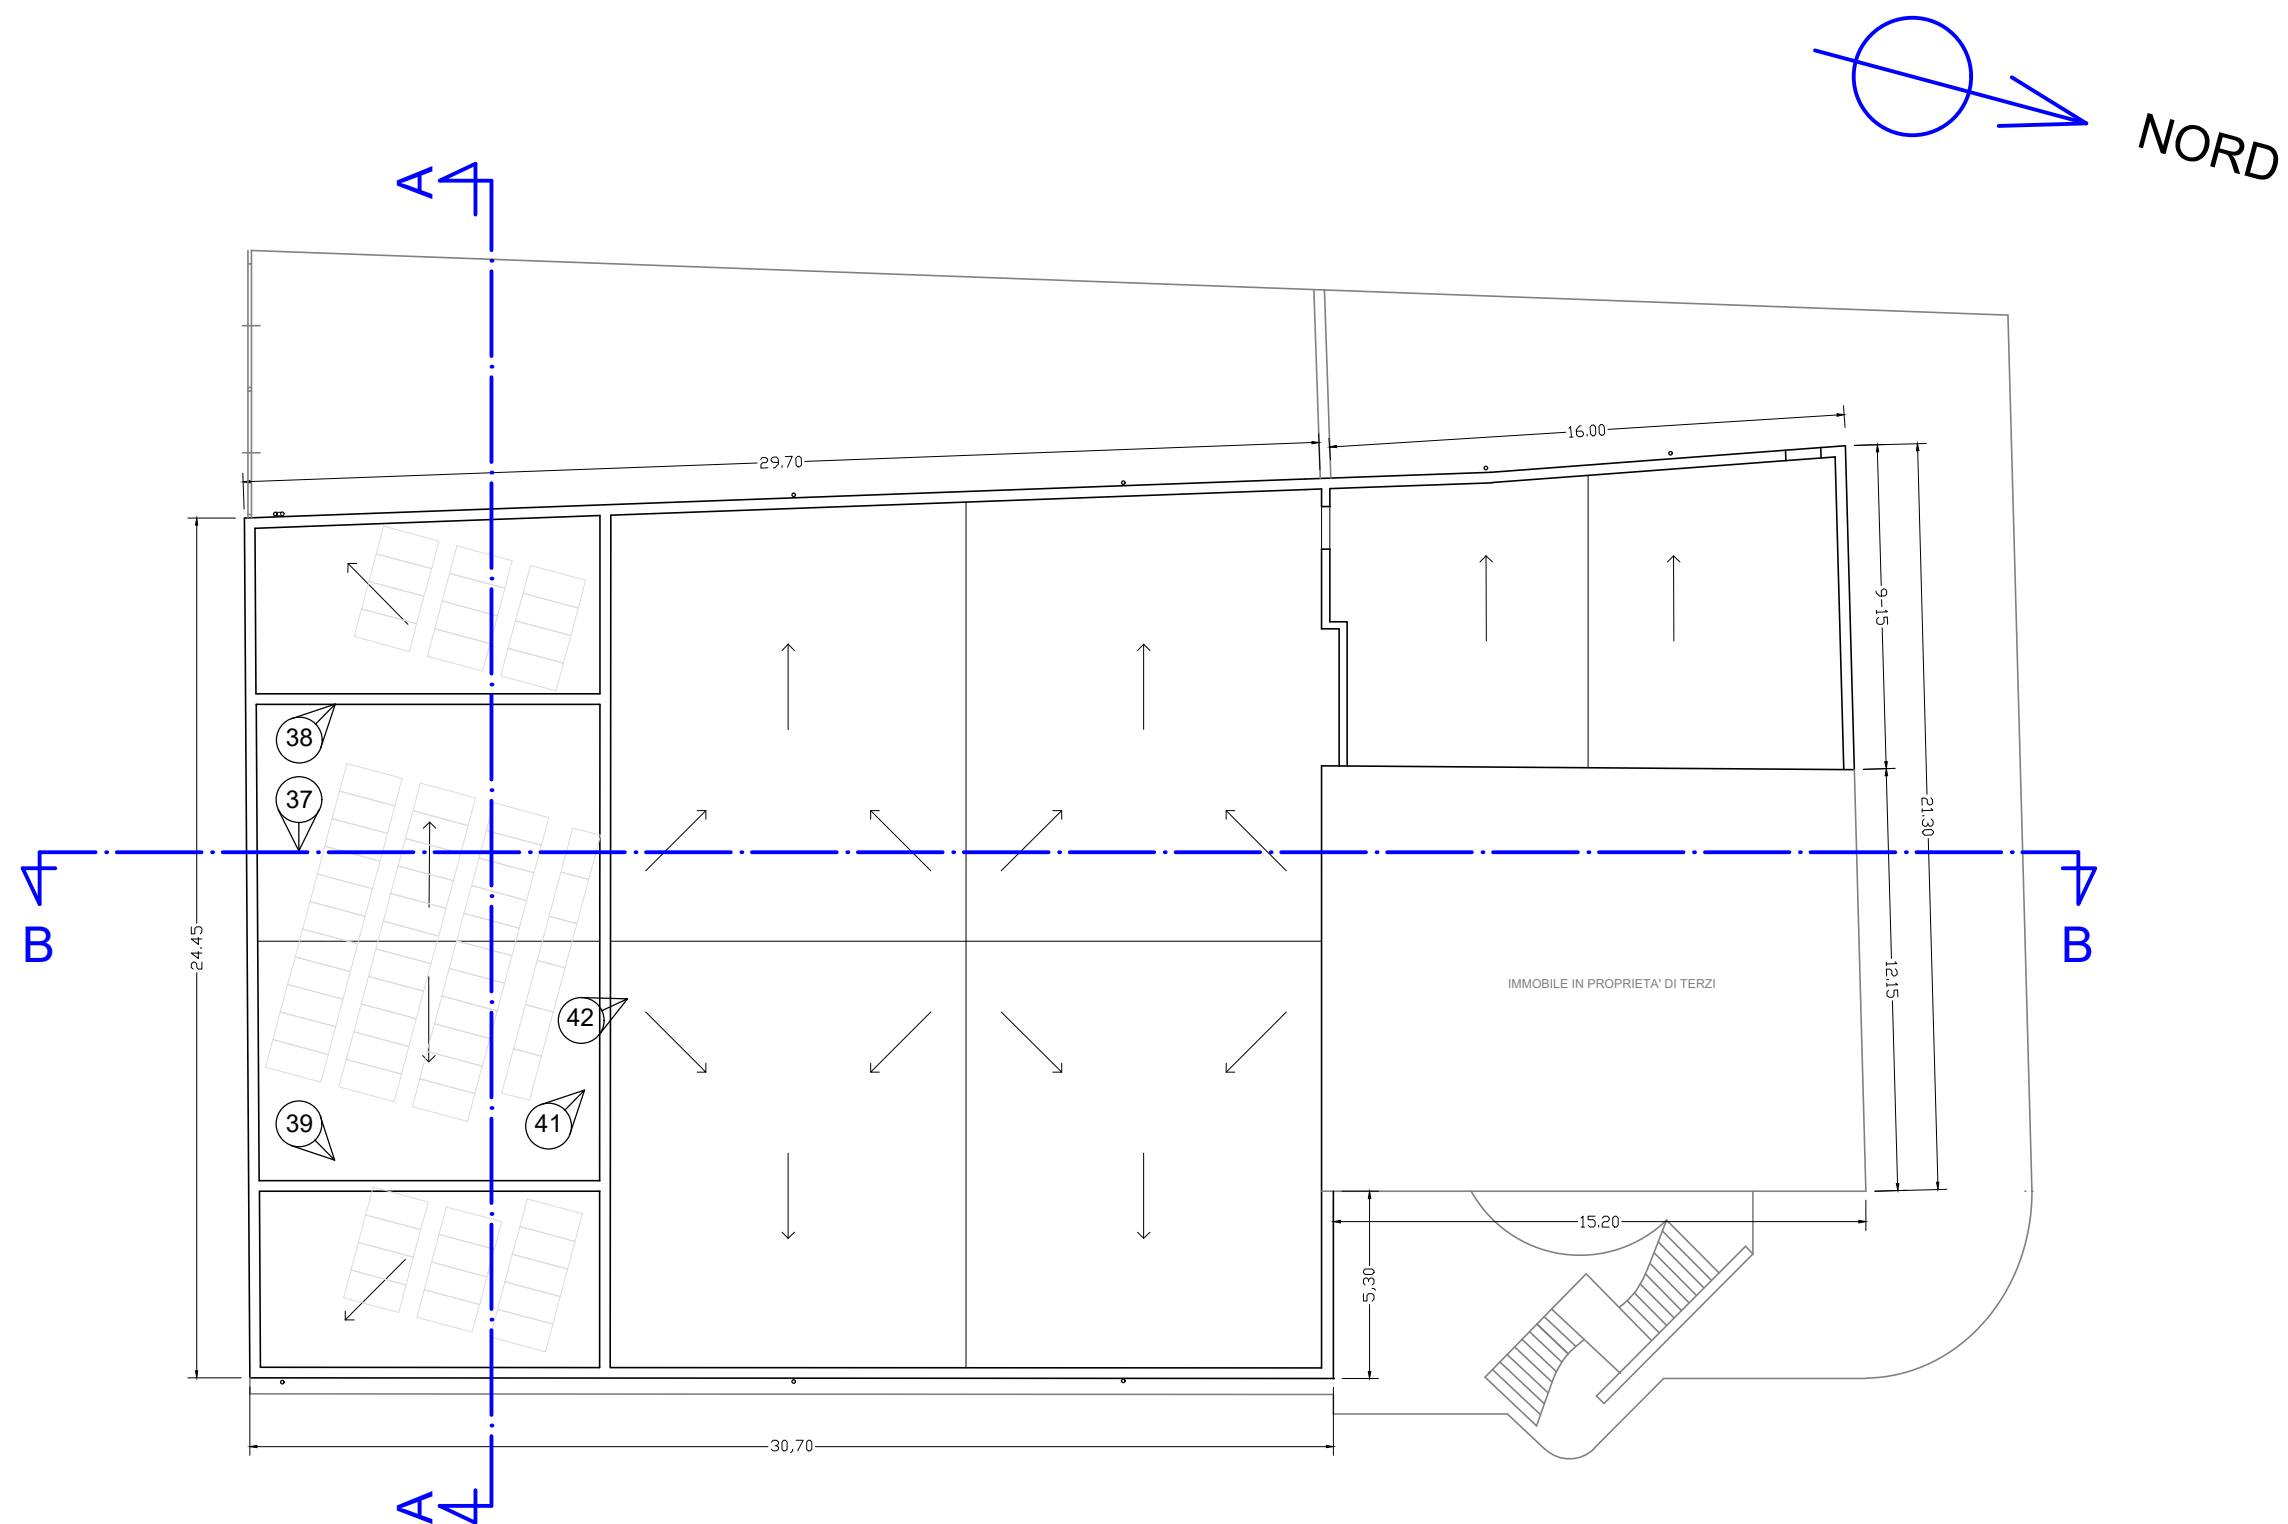


COPERTURA




scala 1:200

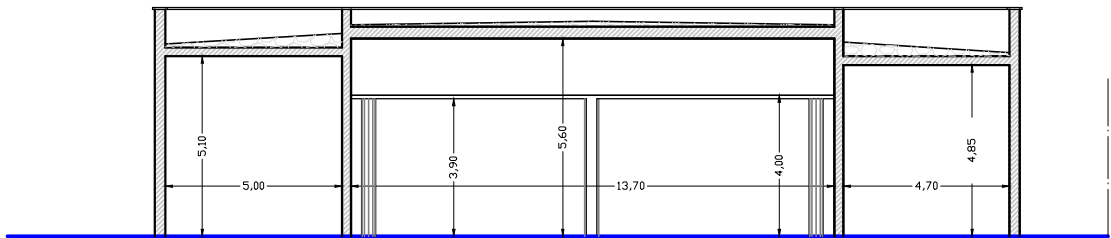

SEZIONE A-A

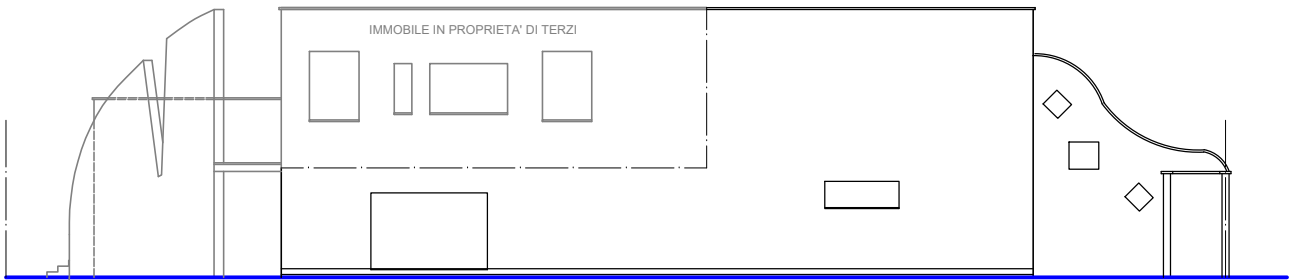

PROSPETTO NORD

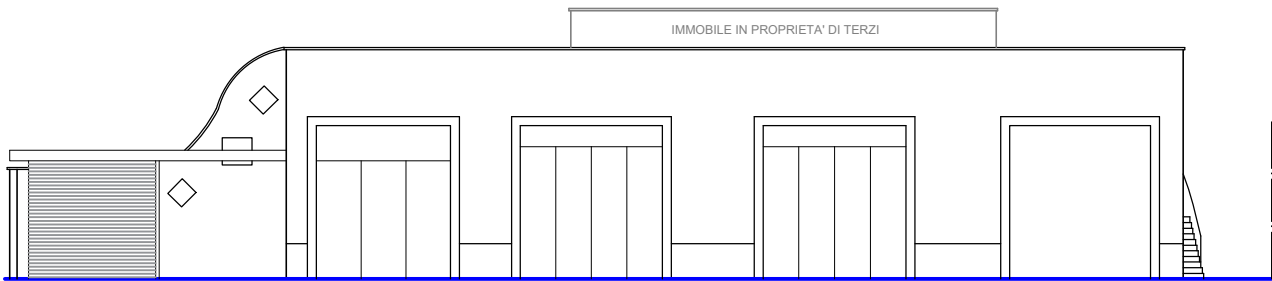


PROSPETTO SUD




scala 1:200




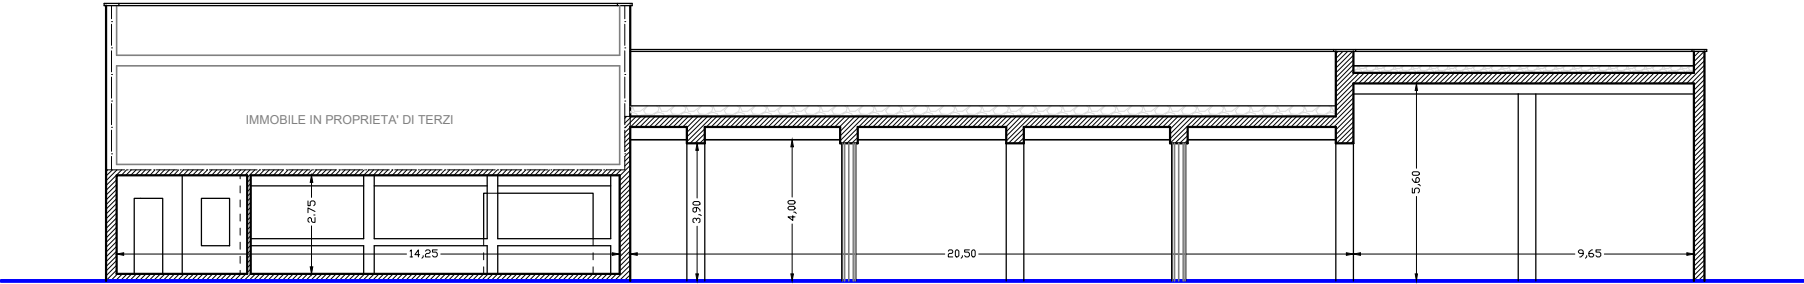

SEZIONE B-B

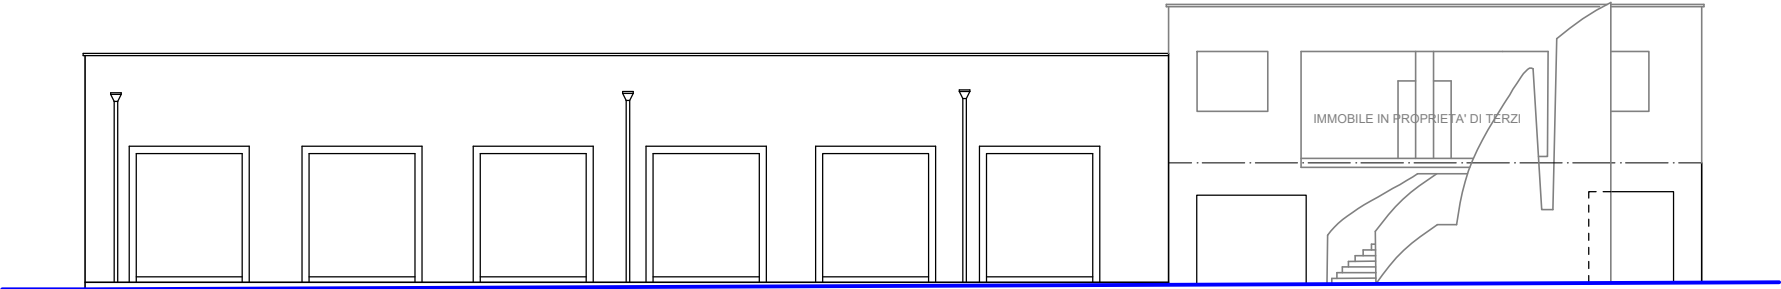

PROSPETTO EST

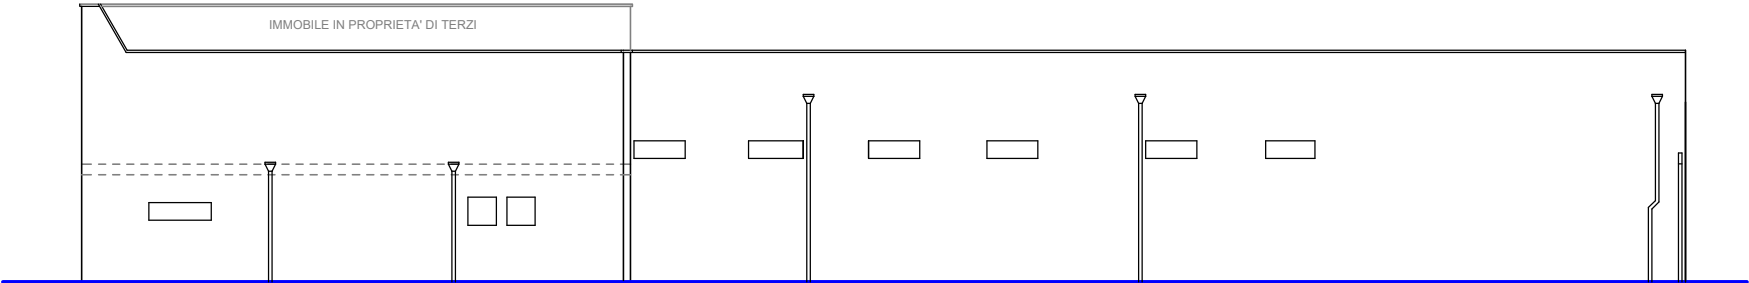

PROSPETTO OVEST

Stampa professionale dell'Architetto Massimo Roma, Provincia di Roma, con firma manoscritta.

scala 1:200