
ALLEGATO

PLANIMETRIE CATASTALI ESISTENTI



PLANIMETRIA — Scala 1:2000



↓
NORD

-SVILUPPO - Scala-1:500 -

SECONDO PIANO

Hand-drawn floor plan of a building. The plan is oriented vertically. The top room is labeled '1' and the bottom room is labeled '2'. The bottom room contains a bed with a striped pattern and a small table with a chair. The plan is oriented vertically with a north arrow pointing upwards.

VIA DOG. BORGHESE

LEGENDA

FOGLIO	1	PART.	669	SUB	1	ABITAZIONE A PIANO TERRA CON CORTILE
"	"	"	"	"	2	ABITAZIONE A PRIMO PIANO
"	"	"	"	"	3	PIANO SECONDO IN CORSO DI COSTRUZIONE
"	"	"	"	"	4	BENE COMUNE NON CENSIBILE (VANO SCALONE)

IL TECNICO

7/20/2014

ACCERTAMENTO DELLA PROPRIETA' IMMOBILIARE URBANA
ELENCO DEI SUBALTERNI ASSEGNATI

Comune	Sezione	Foglio	Particella	Tipo mappale	del:
MERI'		1	669		

Sub	UBICAZIONE via/piazza	n.civ	Piani	Scala	Int	DESCRIZIONE
1	VIA DOTTORE BORGHESE		T			ABITAZIONI DI TIPO CIVILE
2	VIA DOTTORE BORGHESE		1			ABITAZIONI DI TIPO CIVILE
3	VIA DOTTORE BORGHESE	29	2			ABITAZIONI DI TIPO CIVILE

Visura telematica



MODULARO
F. - rig. rend. - 496



MINISTERO DELLE FINANZE

MOD. A (Nuovo Catasto Edilizio)

DIREZIONE GENERALE DEL CATASTO E DEI SERVIZI TECNICI ERARIALI

Lire
300

NUOVO CATASTO EDILIZIO URBANO


(R. DECRETO-LEGGE 13 APRILE 1939, N. 652)

Planimetria dell'immobile situato nel Comune di

Allegata alla dichiarazione presentata all'Ufficio Tecnico Erariale di MESSINA



PIANTA PIANO PRIMO

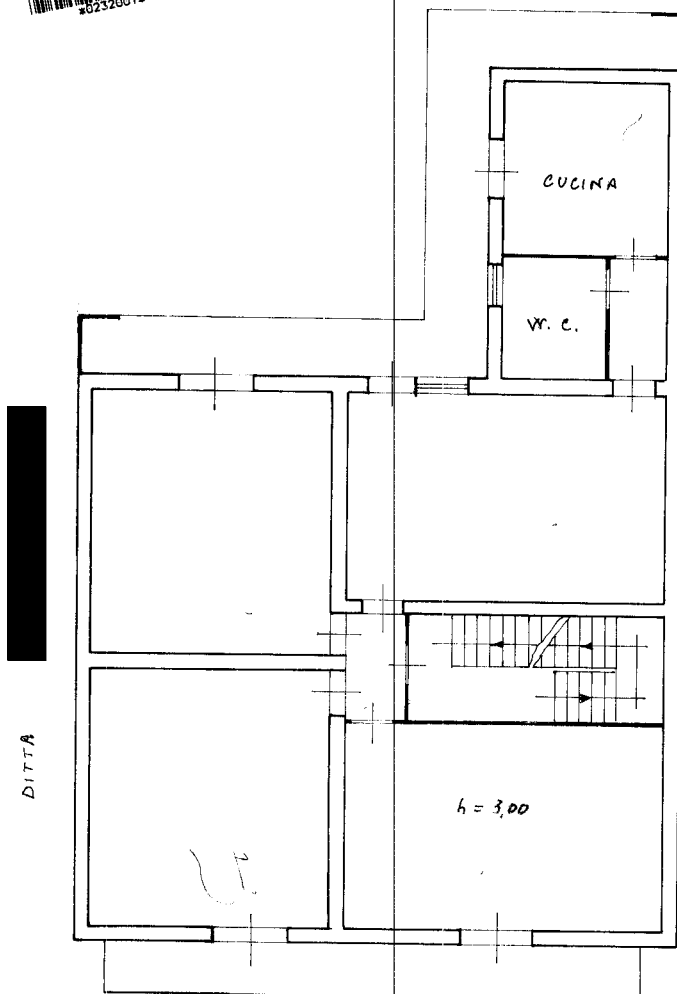

DITTA

DITTA

FOGLIO 1

PART. 669

SUB 2

ORIENTAMENTO



NORD
SCALA DI 1: 100

SPAZIO RISERVATO PER LE ANNOTAZIONI D'UFFICIO

DATA

PROT. N°

Compilata dall'INGEGNERE

(Titolo, nome e cognome del tecnico)
DE GAETANI FRANCESCO

Iscritto all'Albo degli INGEGNERI
della Provincia di MESSINA

DATA

Firma: Dir. G. Capanni Firenze

Agenzia delle Entrate
CATASTO FABBRICATI
Ufficio Provinciale di
Messina

Dichiarazione protocollo n. ME0020379del 10/03/2020

Planimetria di u.i.u. in Comune di Milazzo

Via Palombaro (san Pietro Spadafora)

civ. 38-40

Identificativi Catastali:

Sezione:

Foglio: 12

Particella: 246

Subalterno: 3

Compilata da:

Calabro' Sebastiano

Iscritto all'albo:

Geometri

Prov. Messina


N. 2460

Scheda n. 1


Scala 1:200

PIANO TERRA

PART.886

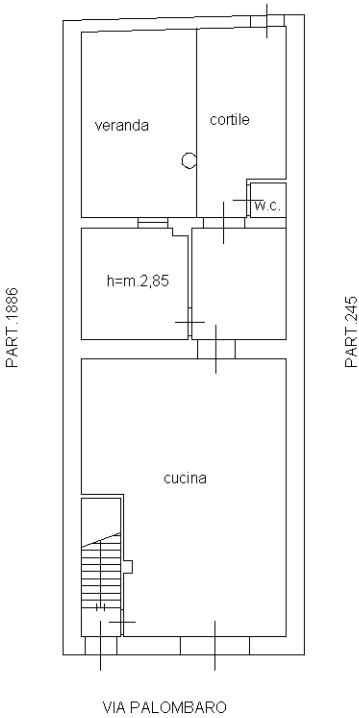

PIANO PRIMO

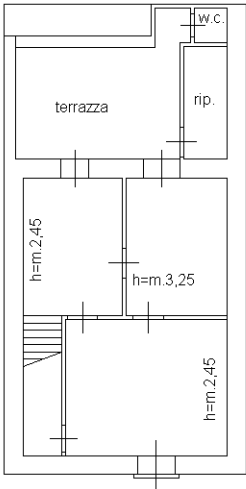

Ultima planimetria in atti