


Confine con altra proprietà

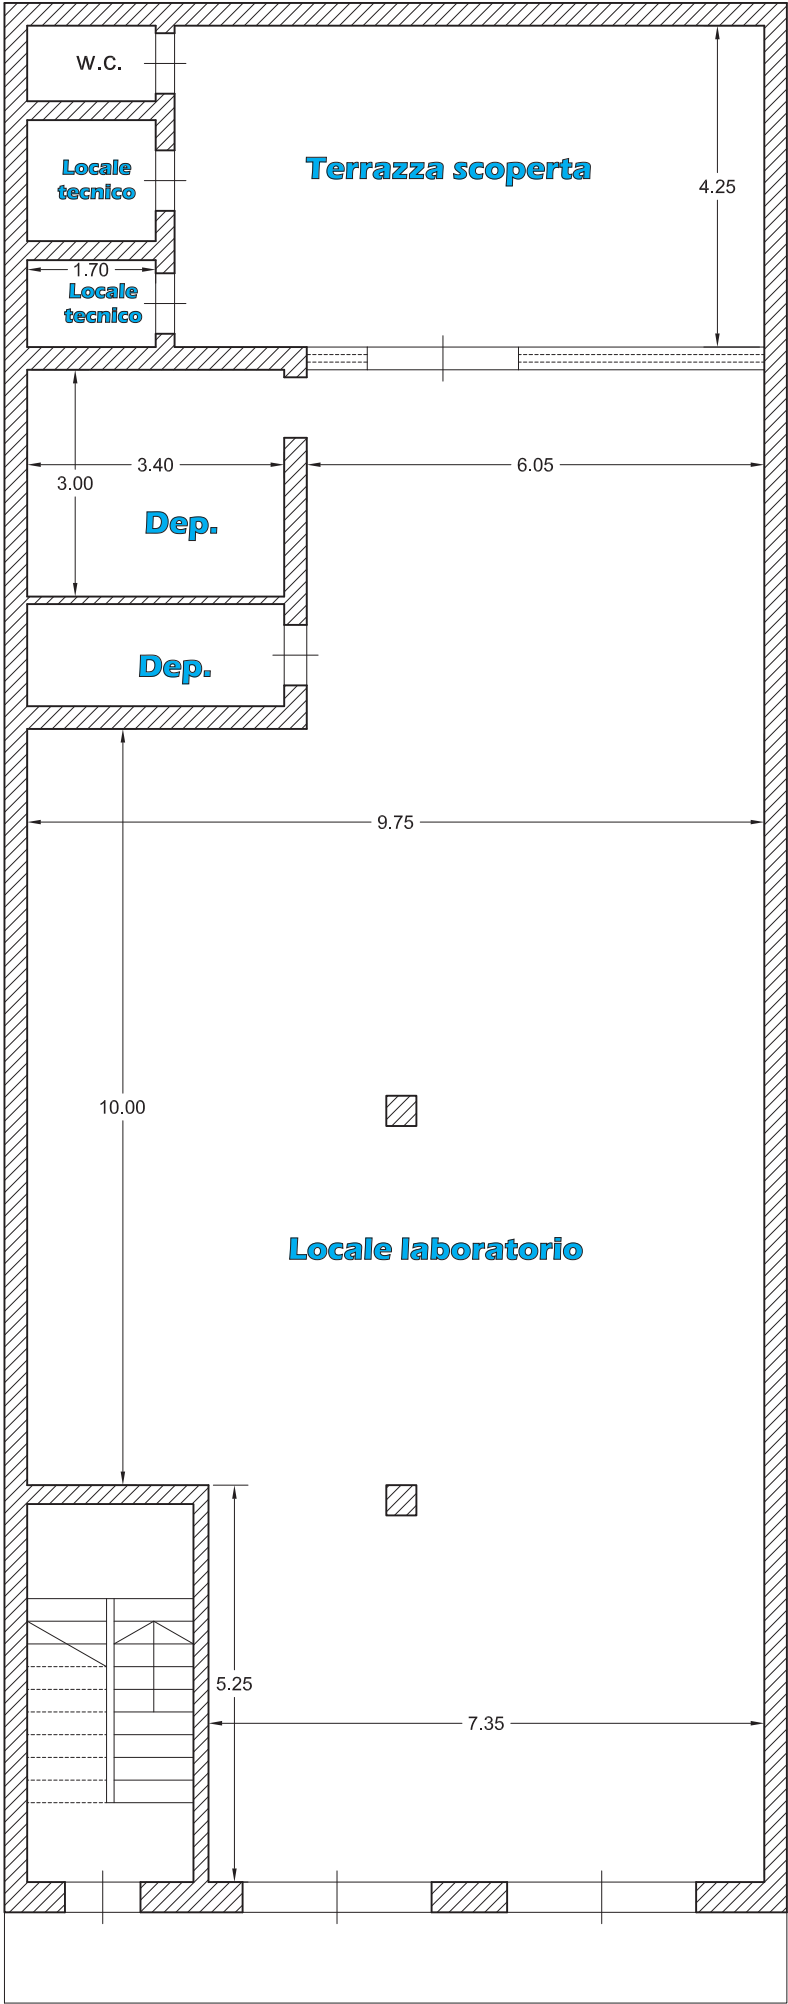

Via Fratelli Cairoli


STATO DEI LUOGHI

Confine con altra proprietà

PIANTA PIANO TERRA
scala 1:100



Confine con altra proprietà

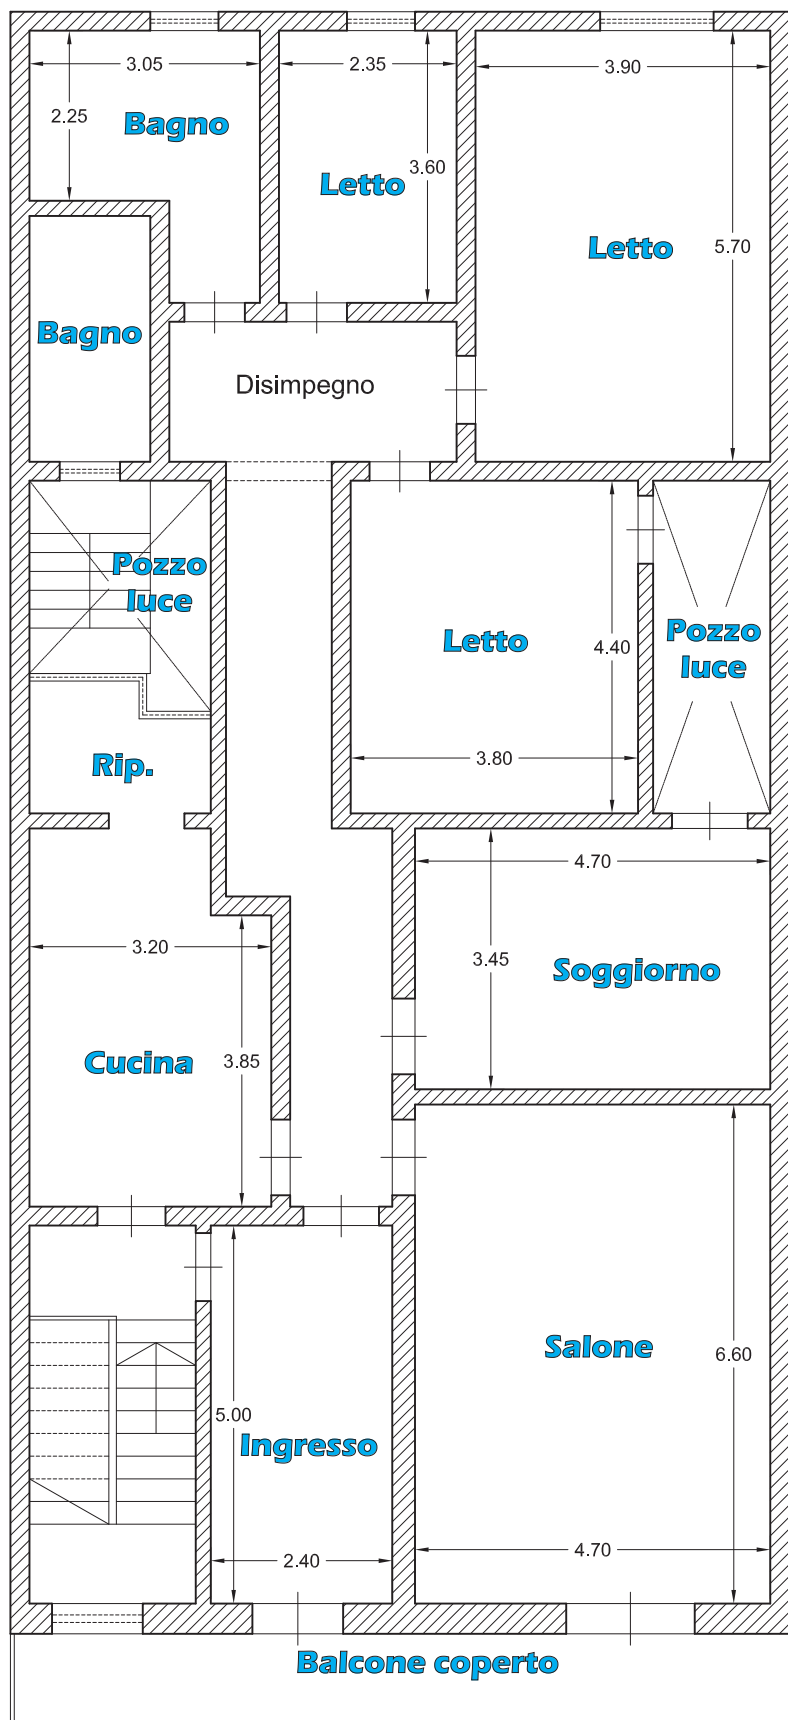


Confine con altra proprietà

PIANTA PIANO PRIMO
scala 1:100

Via Fratelli Cairoli



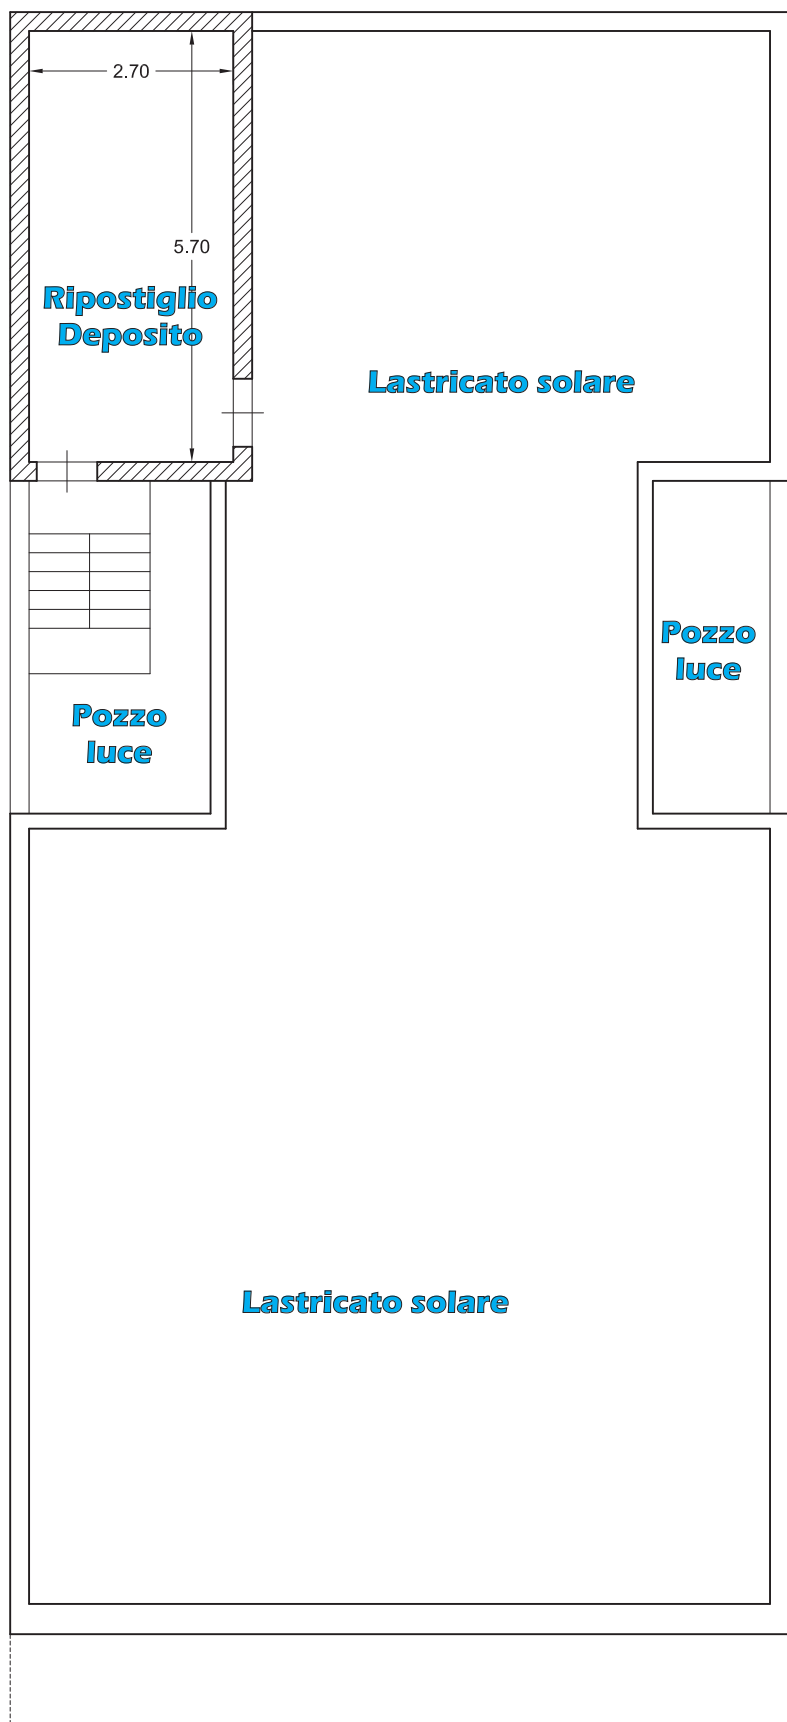

Via Fratelli Cairoli

PIANTA PIANO COPERTURA
scala 1:100

