

Visura attuale sintetica per soggetto
Situazione degli atti informatizzati al 25/05/2026

Dati della richiesta: Fabbricati siti nel comune di VESCOVATO (LS06) provincia CREMONA
Soggetto individuato:

1. Immobili siti nel Comune di VESCOVATO (Codice L806) Catasto dei Fabbricati

N.	DATI IDENTIFICATIVI						DATI DI CLASSAMENTO					ALTRE INFORMAZIONI	
	Sez Urbana	Foglio	Numero	Sub	Zona Cens.	Micro Zona	Categoria	Classe	Consistenza	Superficie Catastale	Rendita	Indirizzo Dati derivanti da	Dati Ulteriori
1		2	248	3			A/2	4	5,0 vani	Totale: 86 m² Totale escluse aree scoperte*: 80 m²	Euro 284,05	VIA SANDRO PERTINI n. 27 Piano 1 DIVERSA DISTRIBUZIONE DEGLI SPAZI INTERNI del 22/05/2026 Pratica n. CR0052882 in atti dal 25/05/2026 DIVERSA DISTRIBUZIONE DEGLI SPAZI INTERNI (n. 52882.1/2026)	Annotazione
2		2	287	1			C/6	4	15m²	Totale: 19 m²	Euro 50,35	VIA SANDRO PERTINI n. CM Piano T Variazione del 09/11/2015 - Inserimento in visura dei dati di superficie.	Annotazione

Immobile 1: Annotazione: -classamento e rendita proposti (d.m. 701/94)
Immobile 2: Annotazione: -classamento e rendita non rettificati entro dodici mesi dalla data di iscrizione in atti della dichiarazione (d.m. 701/94)
Totale: vani 5 m² 15 Rendita: Euro 334,40

Intestazione degli immobili indicati al n.1

N.	DATI ANAGRAFICI	CODICE FISCALE	DIRITTI E ONERI REALI
1			(1) Proprietà I/I in regime di separazione dei beni
DATI DERIVANTI DA			
	Atto del 01/07/2005 Pubblico ufficiale GALLI MASSIMO Sede CREMONA (CR) Repertorio n. 15241 - COMPRAVENTIVA Nota presentata con Modello Unico n. 4267.1/2005 Reparto PI di CREMONA in atti dal 11/07/2005		

Totale Generale: vani 5 m² 15 Rendita: Euro 334,40



Firma Di: ROBERTO PALU Emesso Da: ARUBAPEC EU QUALIFIED CERTIFICATES CA G1 Serial#: 2b72627759db65752dd3ef18282a8a

Visura attuale sintetica per soggetto Situazione degli atti informatizzati al 25/05/2026


Unità immobiliari n. 2

* Codice Fiscale Validato in Anagrafe Tributaria

** Si intendono escluse le "superfici di balconi, terrazzi e aree scoperte pertinenziali e accessorie, comunicanti o non comunicanti"
(cfr. Provvedimento del Direttore dell'Agenzia delle Entrate 29 marzo 2013).

Visura telematica

Agenzia delle Entrate CATASTO FABBRICATI Ufficio Provinciale di Cremona	Dichiarazione protocollo n. CR0052882 del 22/05/2026	
	Comune di Vescovato Via Sandro Pertini civ. 27	
Planimetria Scheda n. 1 Scala 1:200	Identificativi Catastali:	Compilata da:
	Sezione: Foglio: 2 Particella: 248 Subalterno: 3	Palu' Roberto Iscritto all'albo: Geometri Prov. Cremona N. 1205

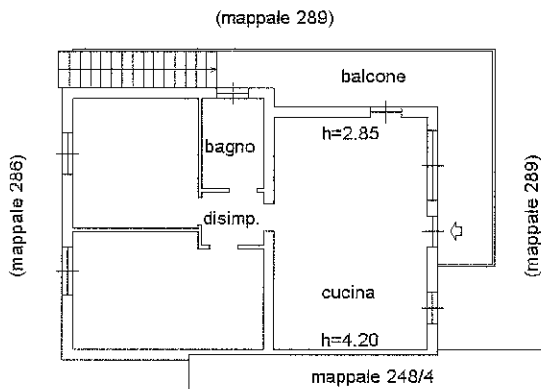

PIANO PRIMO

Ultima planimetria in atti

Data: 25/05/2026 - n. T42499 - Richiedente: PLARRT61P07D150A

Totale schede: 1 - Formato di acquisizione: A4(210x297) - Formato stampa richiesto: A4(210x297)



Agenzia del Territorio
CATASTO FABBRICATI
Ufficio Provinciale di
Cremona


Dichiarazione protocollo n. 99824 del 22/11/2002
Planimetria di u.i.u. in Comune di Vescovato
Via Di Lottizzazione

Identificativi Catastali:
Sezione:
Foglio: 2
Particella: 287
Subalterno: 1

Compilata da:
Ferrari Gianluca
Iscritto all'albo:
Geometri
Prov. Cremona N. 1563

Scheda n. 1 Scala 1:200

pianta piano terra
h.2,30m.

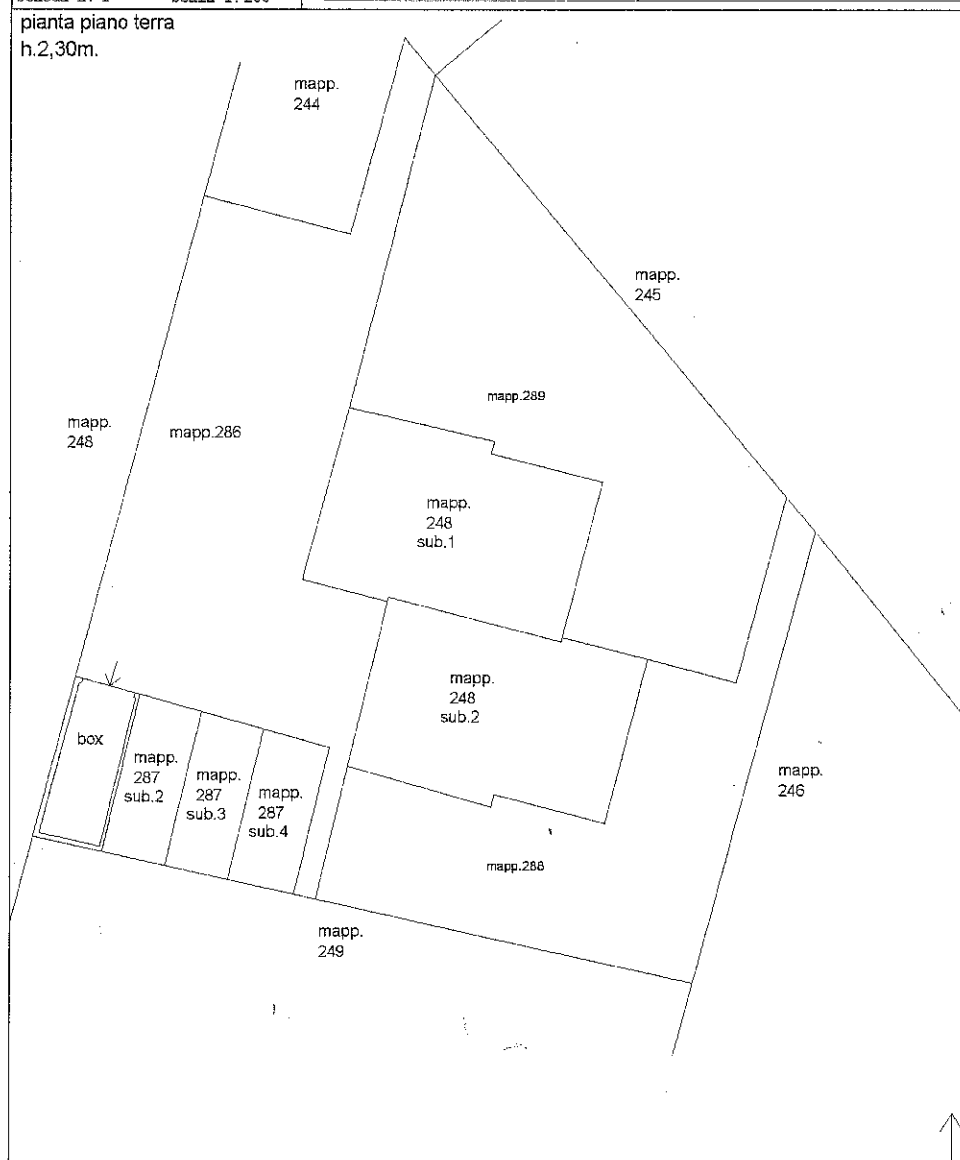

ELABORATO PLANIMETRICO		Agenzia del Territorio CATASTO FABBRICATI Ufficio Provinciale di Cremona	
Compilato da: Ferrari Gianluca Iscritto all'albo: Geometri Prov. Cremona N. 1563		Protocollo n. 000099824 del 22/11/2002 Tipo Mappala n. 90948 del 28/10/2002	
Comune di Vescovato Sezione: Foglio: 2 Particella: 286		Dimostrazione grafica dei subalterni Scala 1 : 200	

pianta piano primo