

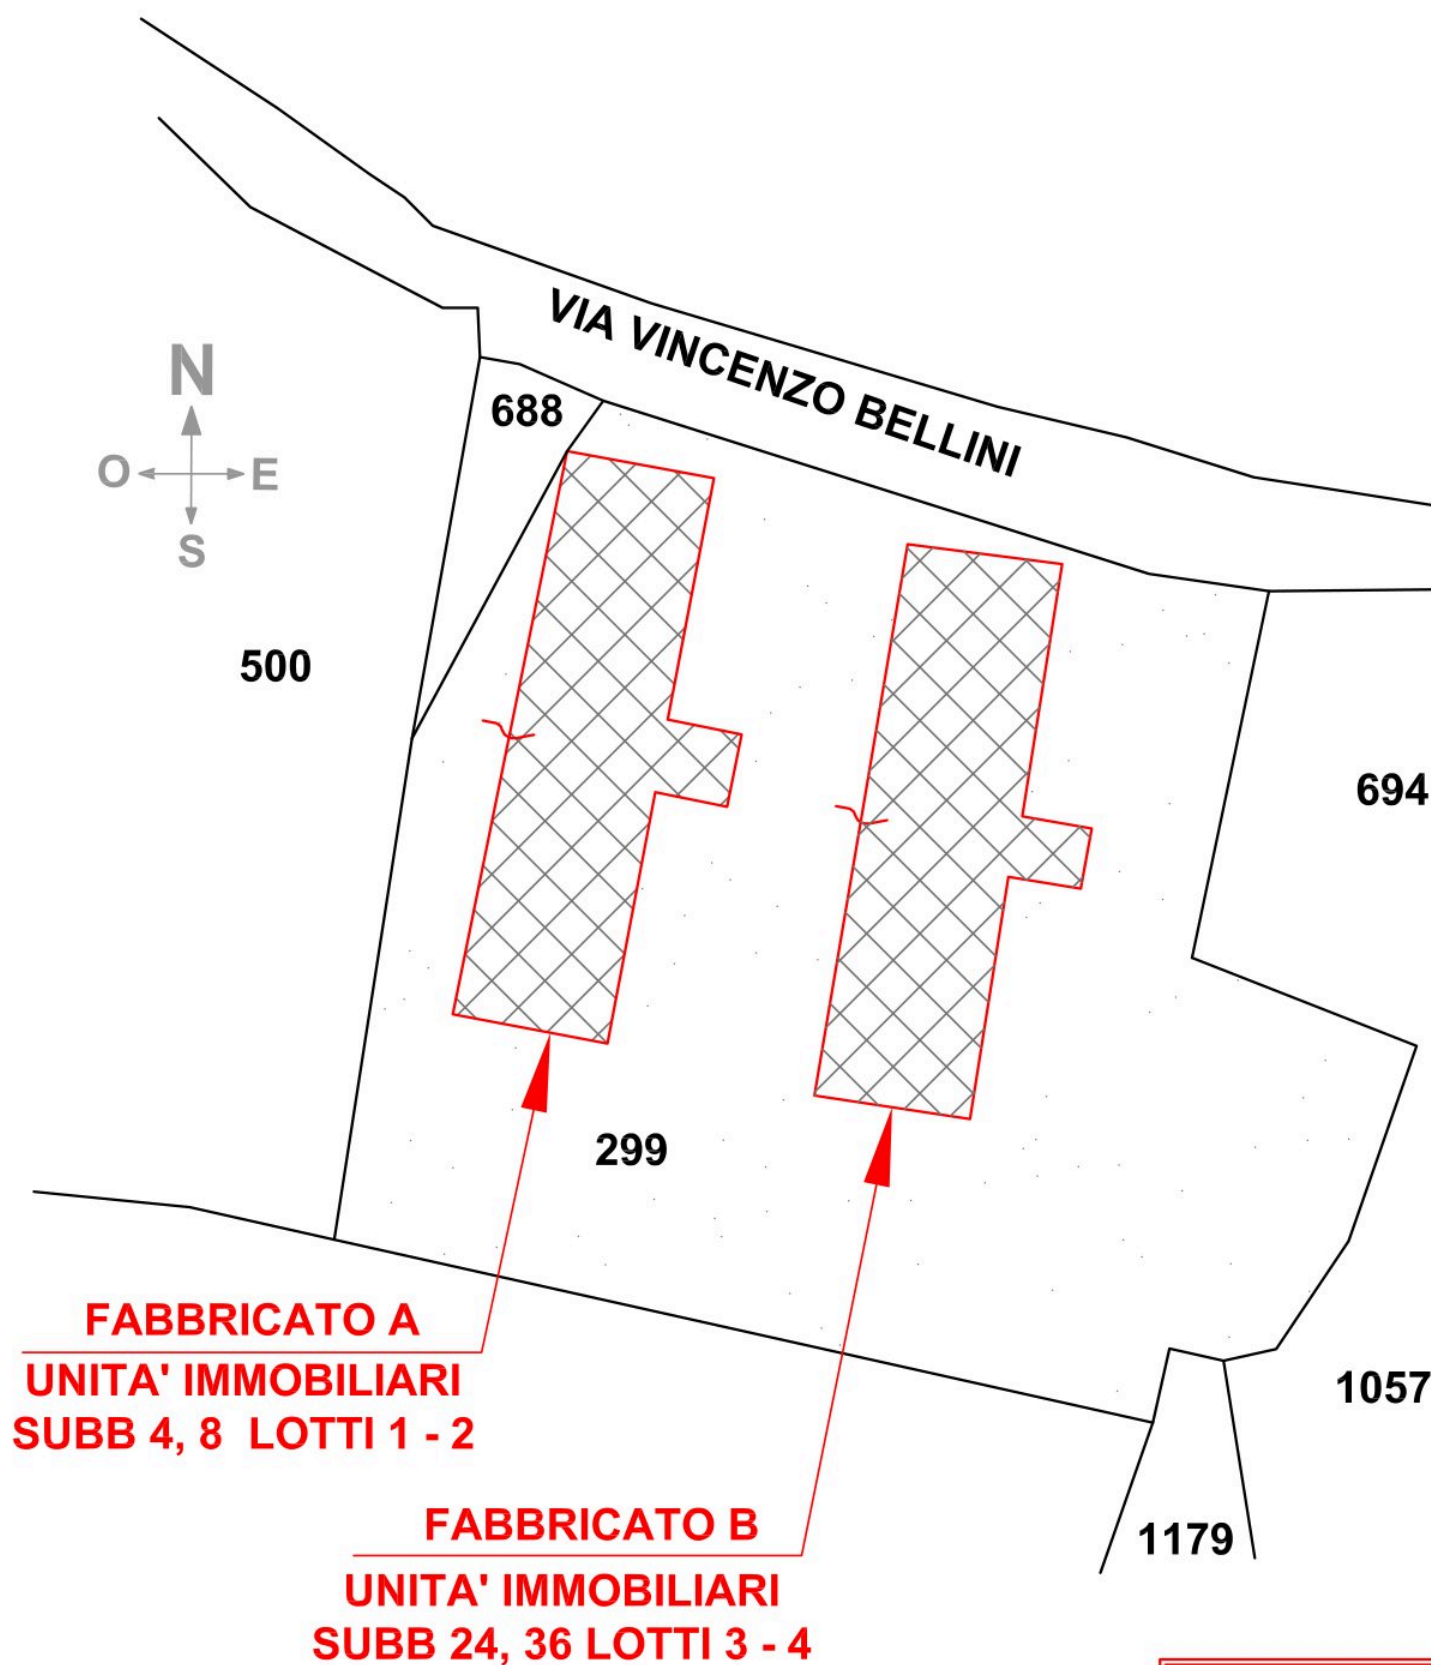


**INDIVIDUAZIONE LOTTI 1-2-3-4**

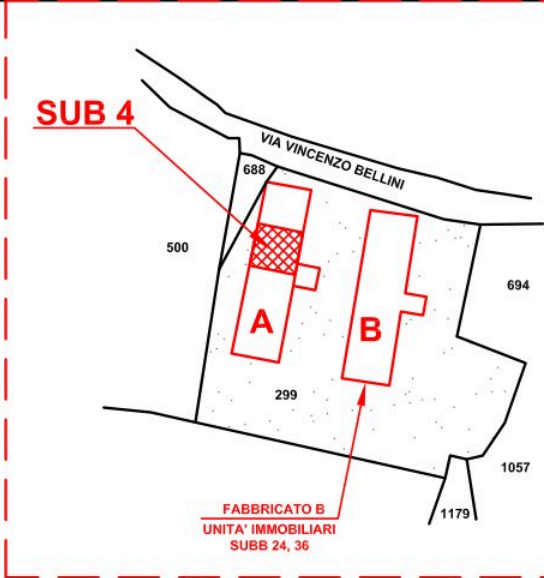


**LOTTO 1- ABITAZIONE AI PIANI TERRA , PRIMO E SEMINTERRATO, SCALA A, INT. 2, IN VIA BELLINI DEL COMUNE DI OLIVETO CITRA, IN NCEU FL 16, P. LLA 299, SUB 4**


**RILIEVO C.T.U.**  
scala 1:100 (quote in metri)

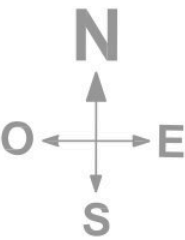


PIANTA PIANO TERRA- H=2,80m  
P. LLA 299 SUB 4

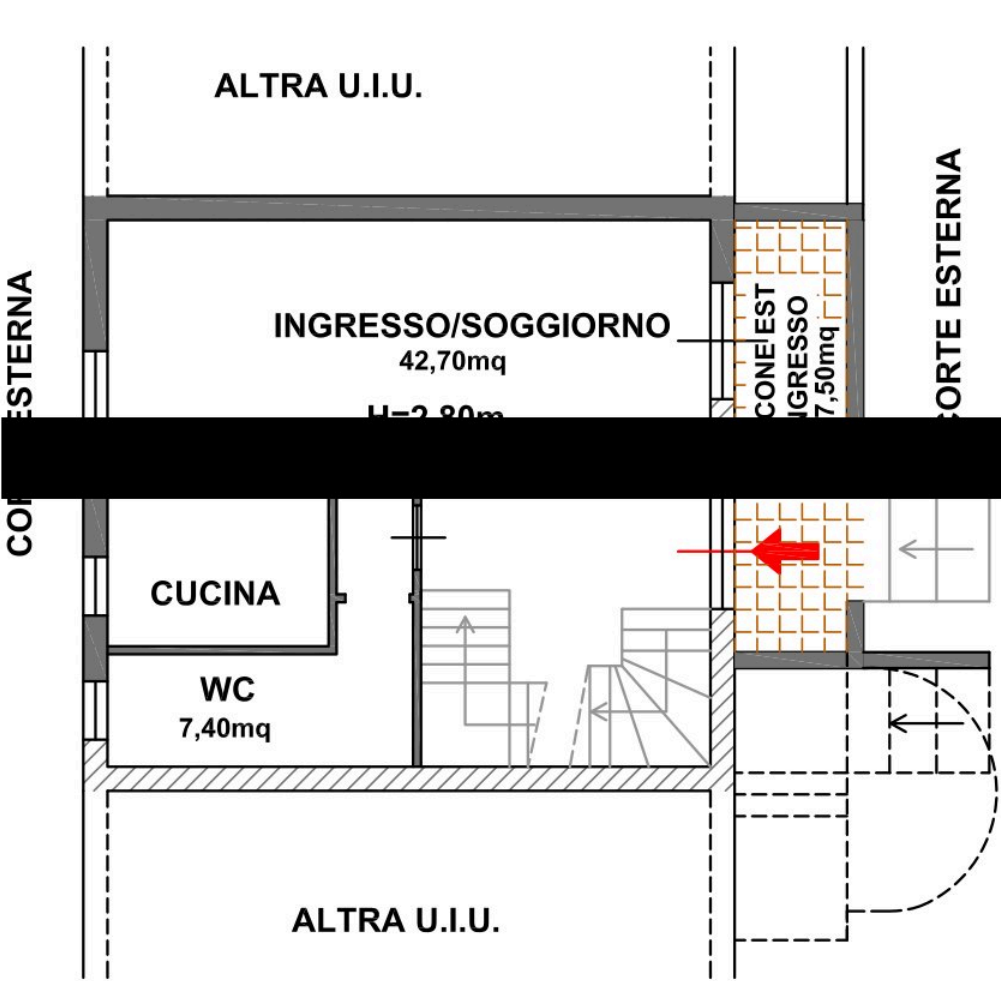

PIANTA PIANO PRIMO- H=2,75m  
P. LLA 299 SUB 4

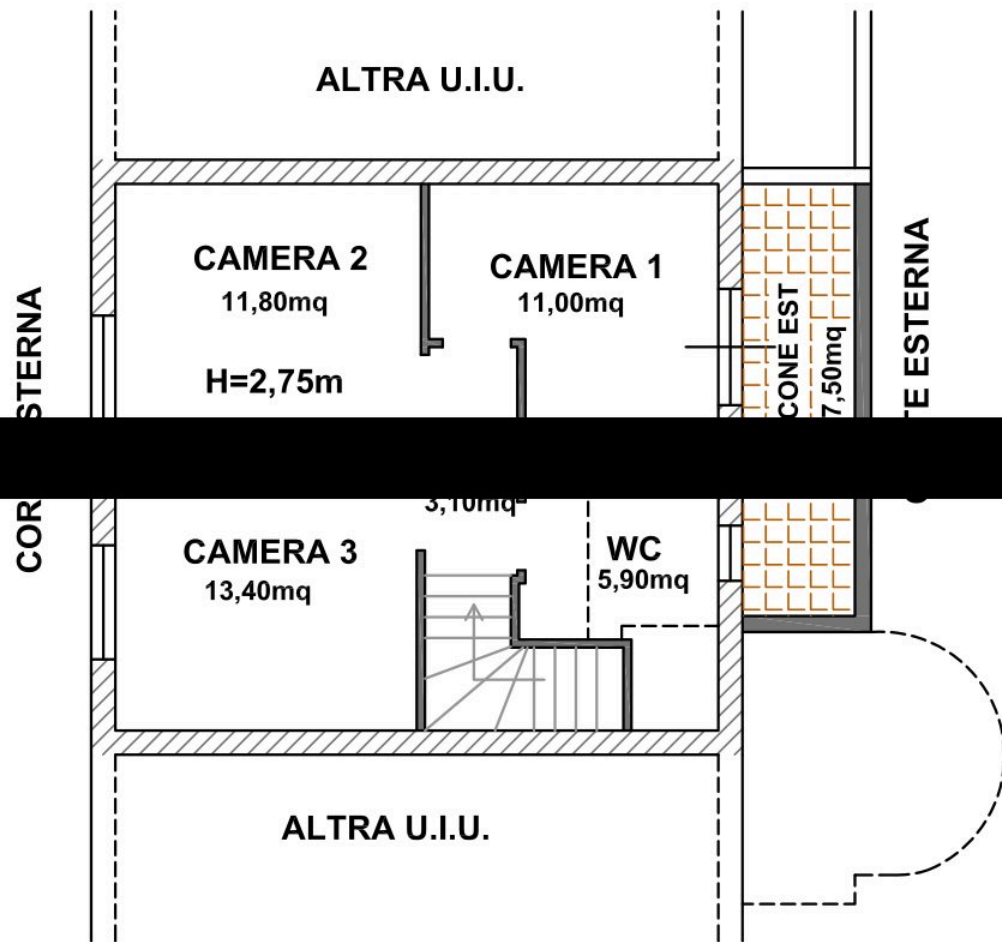



PIANTA PIANO SEMINTERRATO  
H=2,80m- P. LLA 299 SUB 4

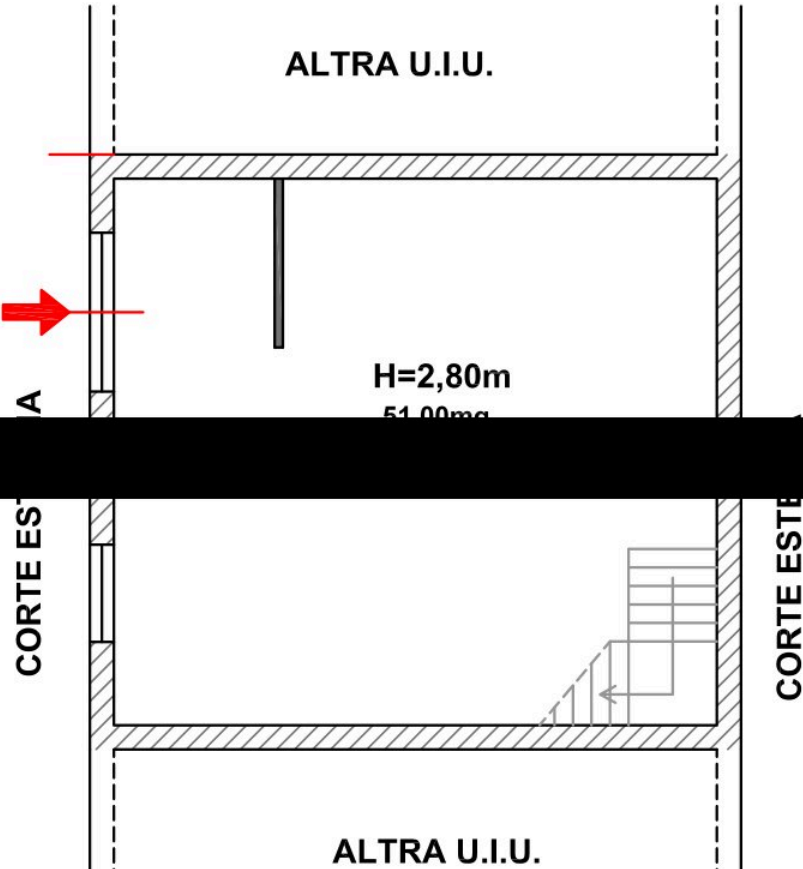




**LOTTO 2- ABITAZIONE AL PIANO TERZO, SCALA A, INT. 6, IN VIA BELLINI DEL COMUNE DI OLIVETO CITRA, IN NCEU FL 16, P. LLA 299, SUB 8**


**RILIEVO C.T.U.**  
scala 1:100 (quote in metri)

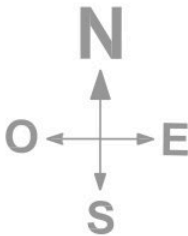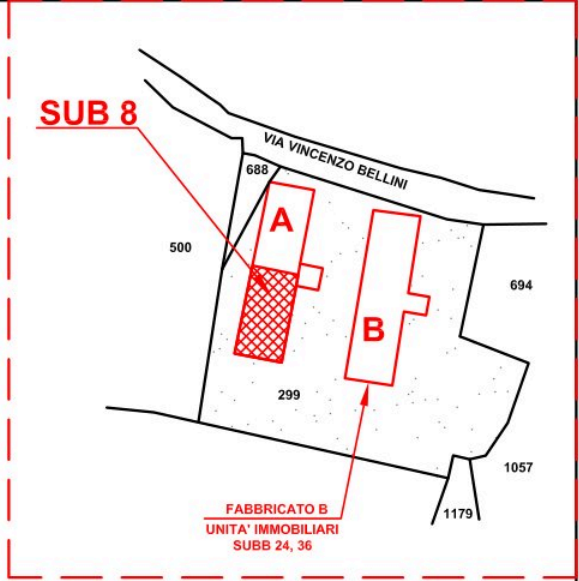

PIANTA PIANO TERZO- H=2,75m  
P. LLA 299 SUB 8



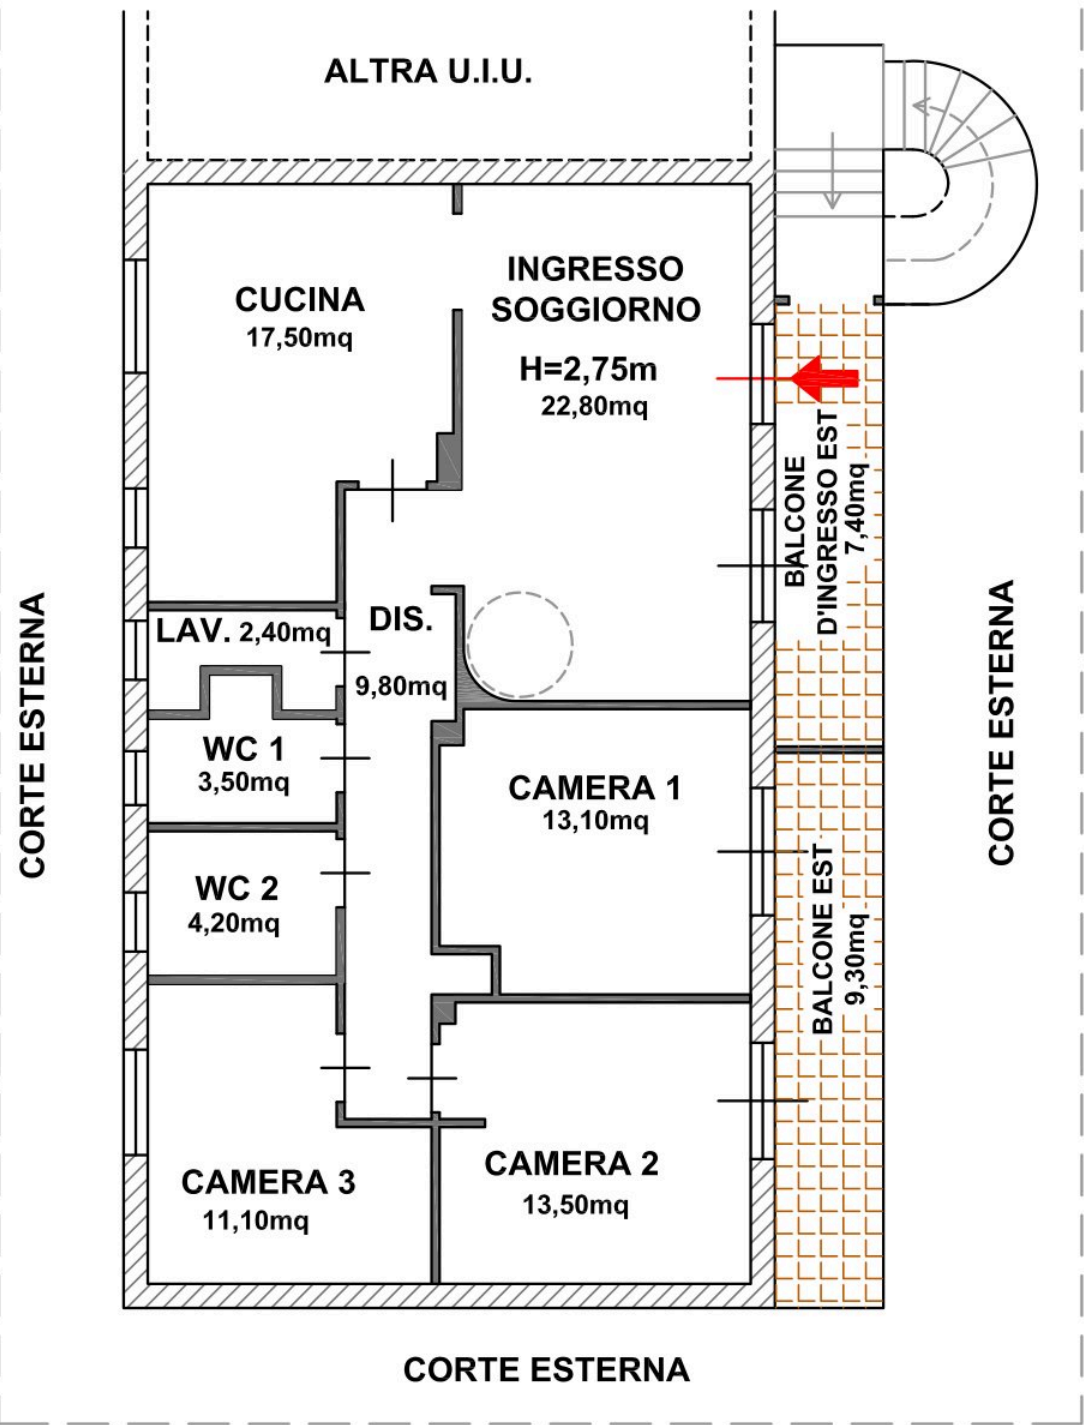


PIANTA SOTTOTETTO- H=VAR.  
P. LLA 299 SUB 8

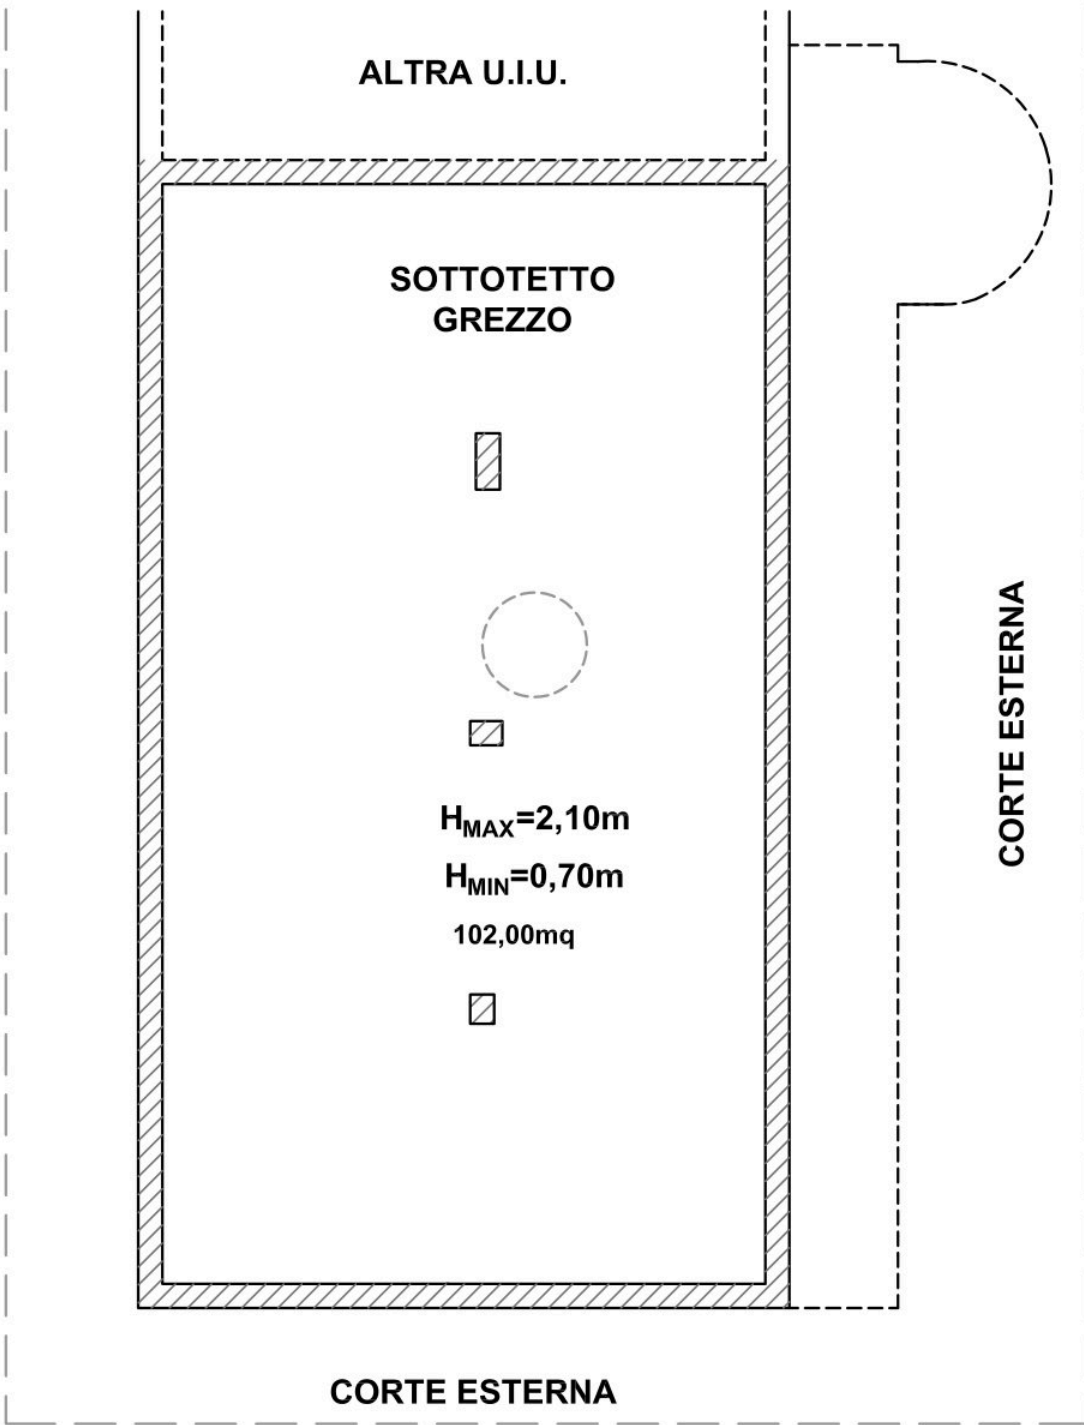

**LOTTO 3-** ABITAZIONE AL PIANO TERZO, SCALA B, INT. 12, IN VIA BELLINI DEL COMUNE DI OLIVETO CITRA, IN NCEU FL 16, P. LLA 299, SUB 24



**RILIEVO C.T.U.**  
scala 1:100 (quote in metri)

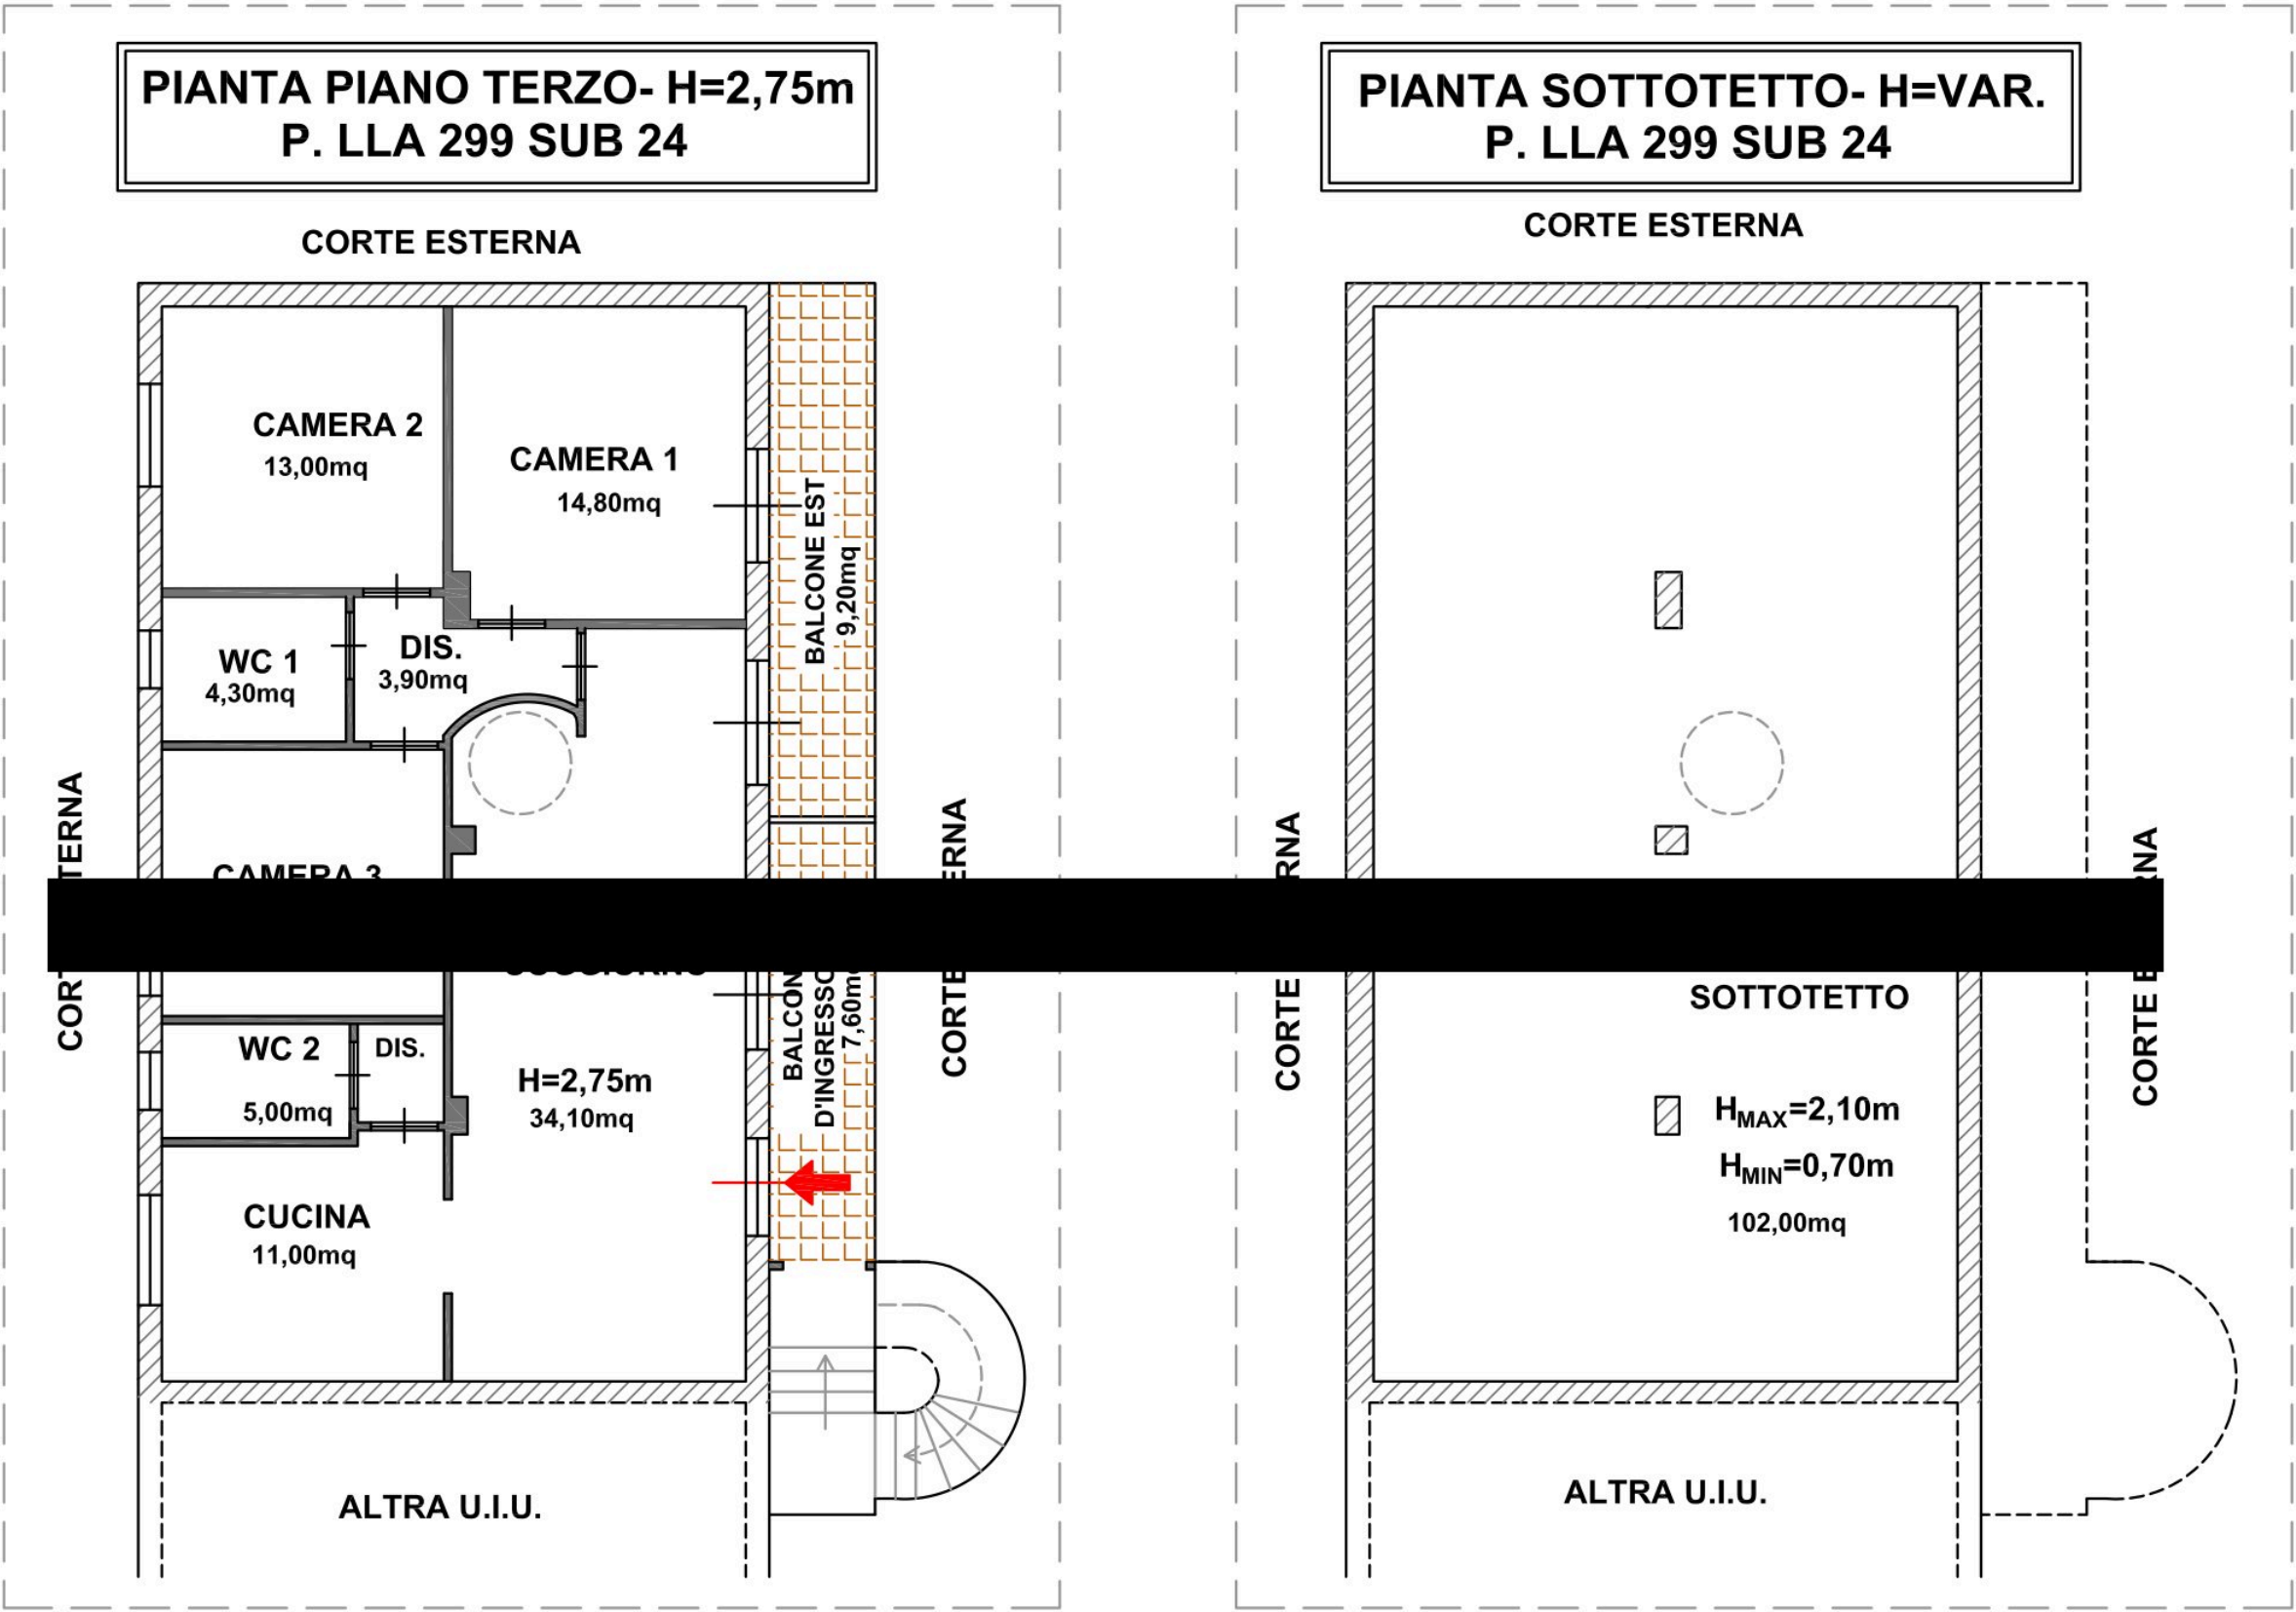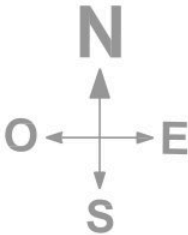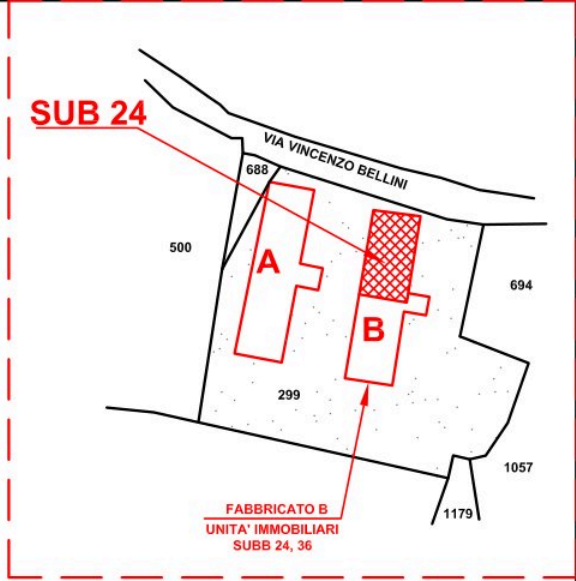




**LOTTO 4-** ABITAZIONE AL PIANO TERRA E SEMINTERRATO , SCALA B, INT. 8, IN VIA BELLINI  
DEL COMUNE DI OLIVETO CITRA, IN NCEU FL 16, P. LLA 299, SUB 36

**RILIEVO C.T.U.**  
scala 1:100 (quote in metri)

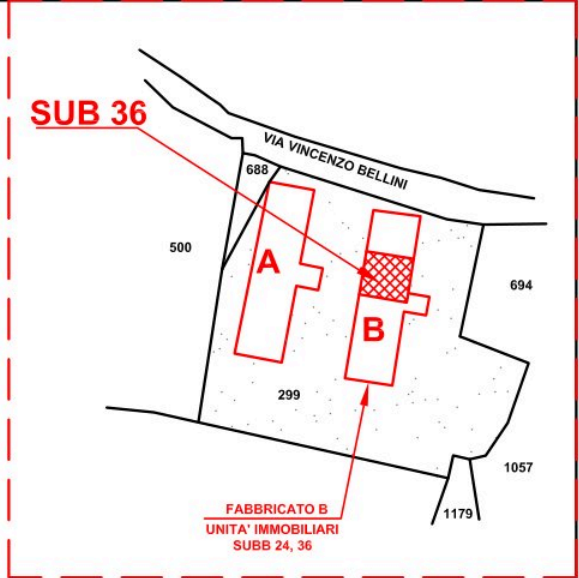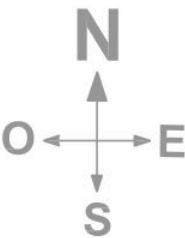

PIANTA PIANO TERRA- H=2,75m  
P. LLA 299 SUB 36

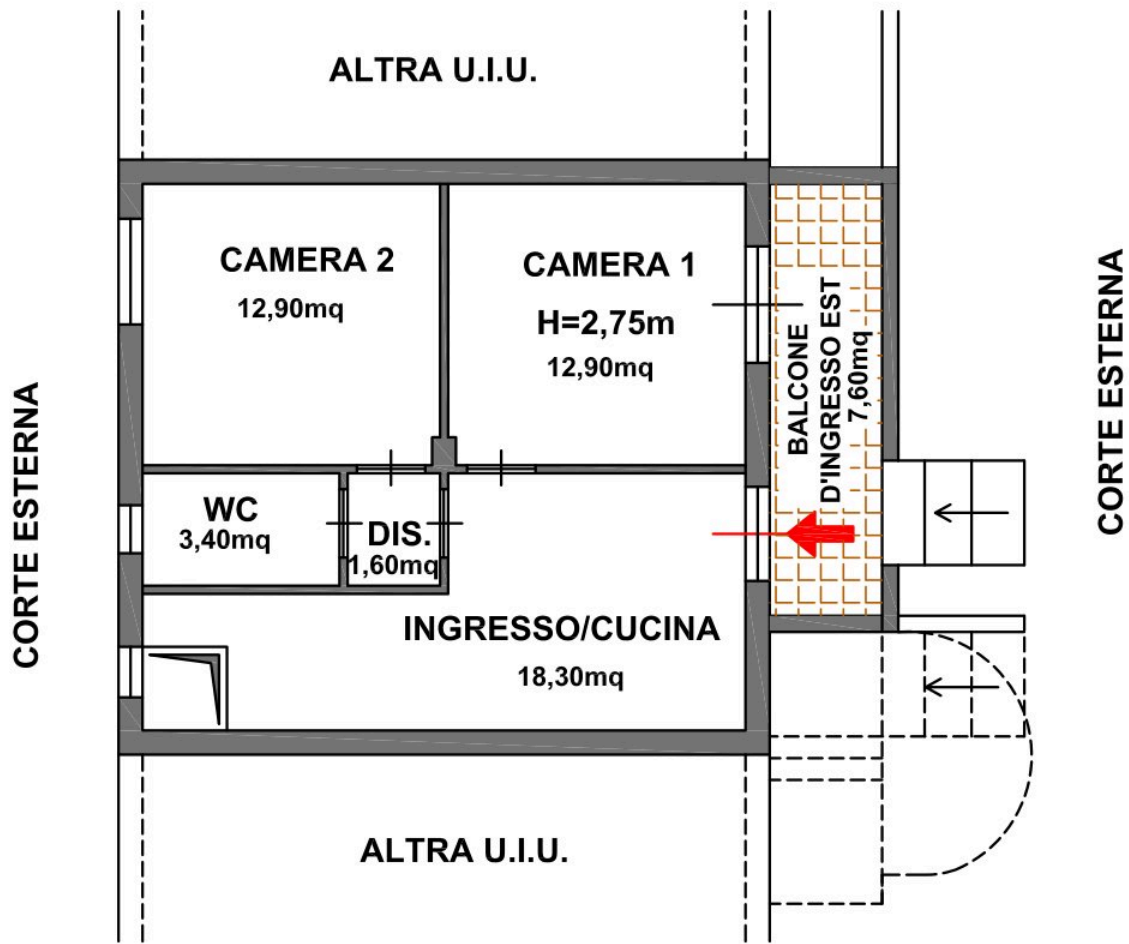

PIANTA PIANO SEMINTERRATO- H=2,80m  
P. LLA 299 SUB 36

