



All. 4 - Elaborati grafici

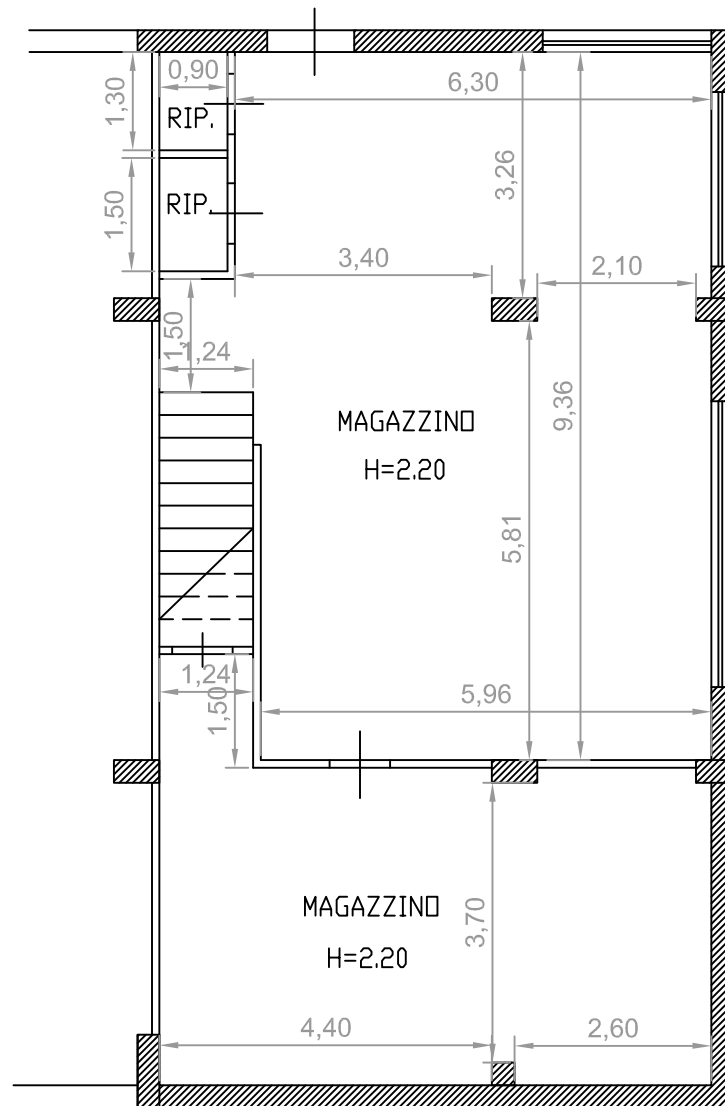

Pianta piano seminterrato scala 1:100

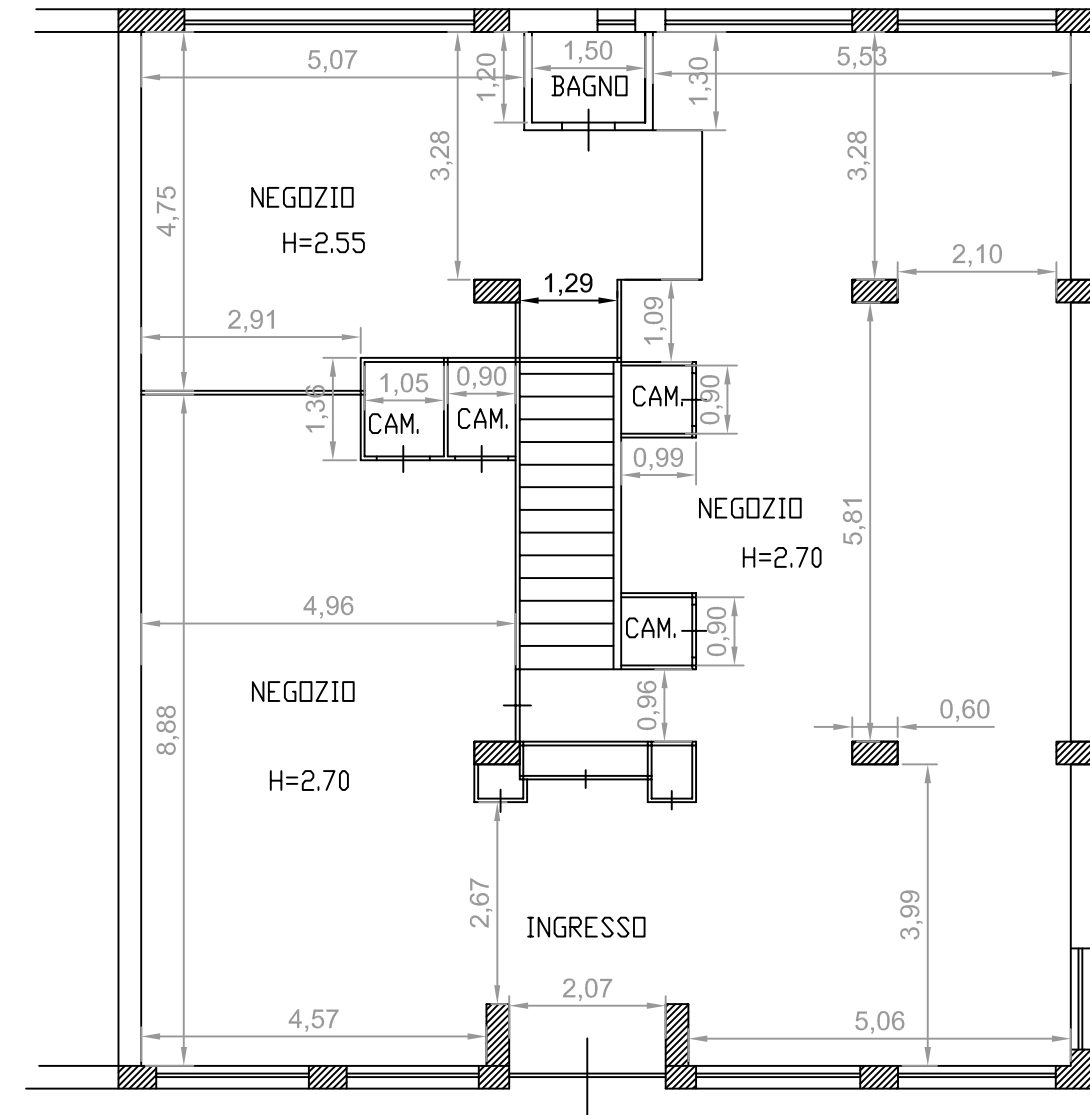

Pianta piano terra
scala 1:100

