

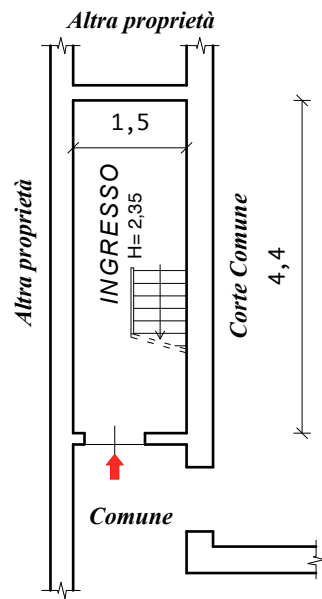


PIANTA PIANO TERRA

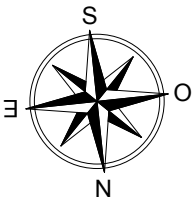

PIANTA PIANO PRIMO

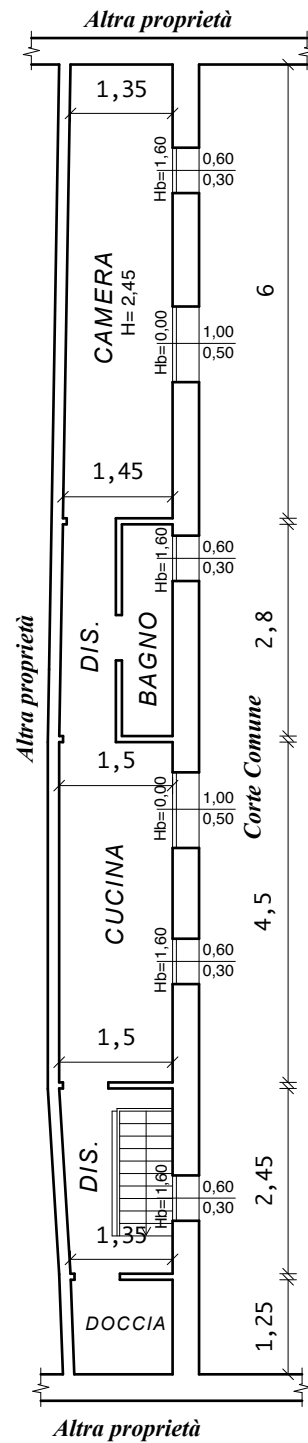

SCALA 1:100