

Agenzia del Territorio
CATASTO FABBRICATI
Ufficio Provinciale di
Milano

Dichiarazione protocollo n. MI029412 del 27/11/2007

Planimetria di u.i.u. in Comune di Garbagnate Milanese

Via Giuseppe Garibaldi

civ. 191

Identificativi Catastali:

Sezione:

Foglio: 39

Particella: 368

Subalterno: 9

Compilata da:
Mereghetti Marco


Iscritto all'albo:
Geometri

Prov. Milano

N. 9082

Scheda n. 1

Scala 1:200

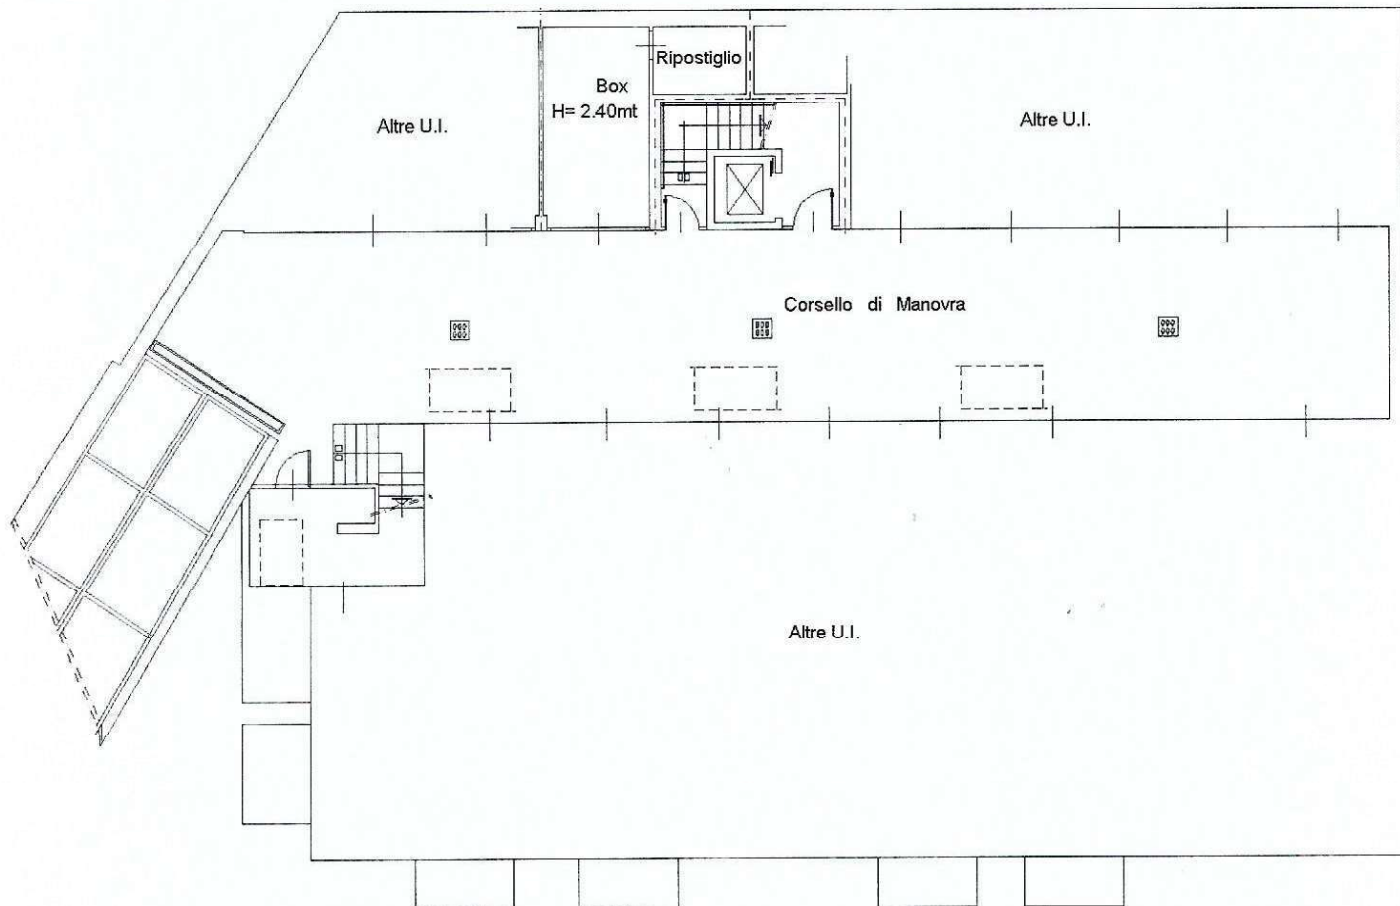

Pianta Piano Seminterrato



Catasto dei Fabbricati - Situazione al 21/02/2024 - Comune di GARBAGNATE MILANESE (MI012) - < Foglio 39 Particella 368 Subalterno 9 >
VIA GIUSEPPE GARIBOLDI n. 191 Piano S1



Agenzia del Territorio
CATASTO FABBRICATI
Ufficio Provinciale di
Milano

Dichiarazione protocollo n. MI1029412 del 27/11/2007

Planimetria di u.i.u. in Comune di Garbagnate Milanese

Via Giuseppe Garibaldi

civ. 191

Identificativi Catastali:

Sezione:

Foglio: 39

Particella: 368

Subalterno: 10

Compilata da:

Mereghetti Marco

Iscritto all'albo:


Geometri

Prov. Milano

N. 9082

Scheda n. 1

Scala 1:200

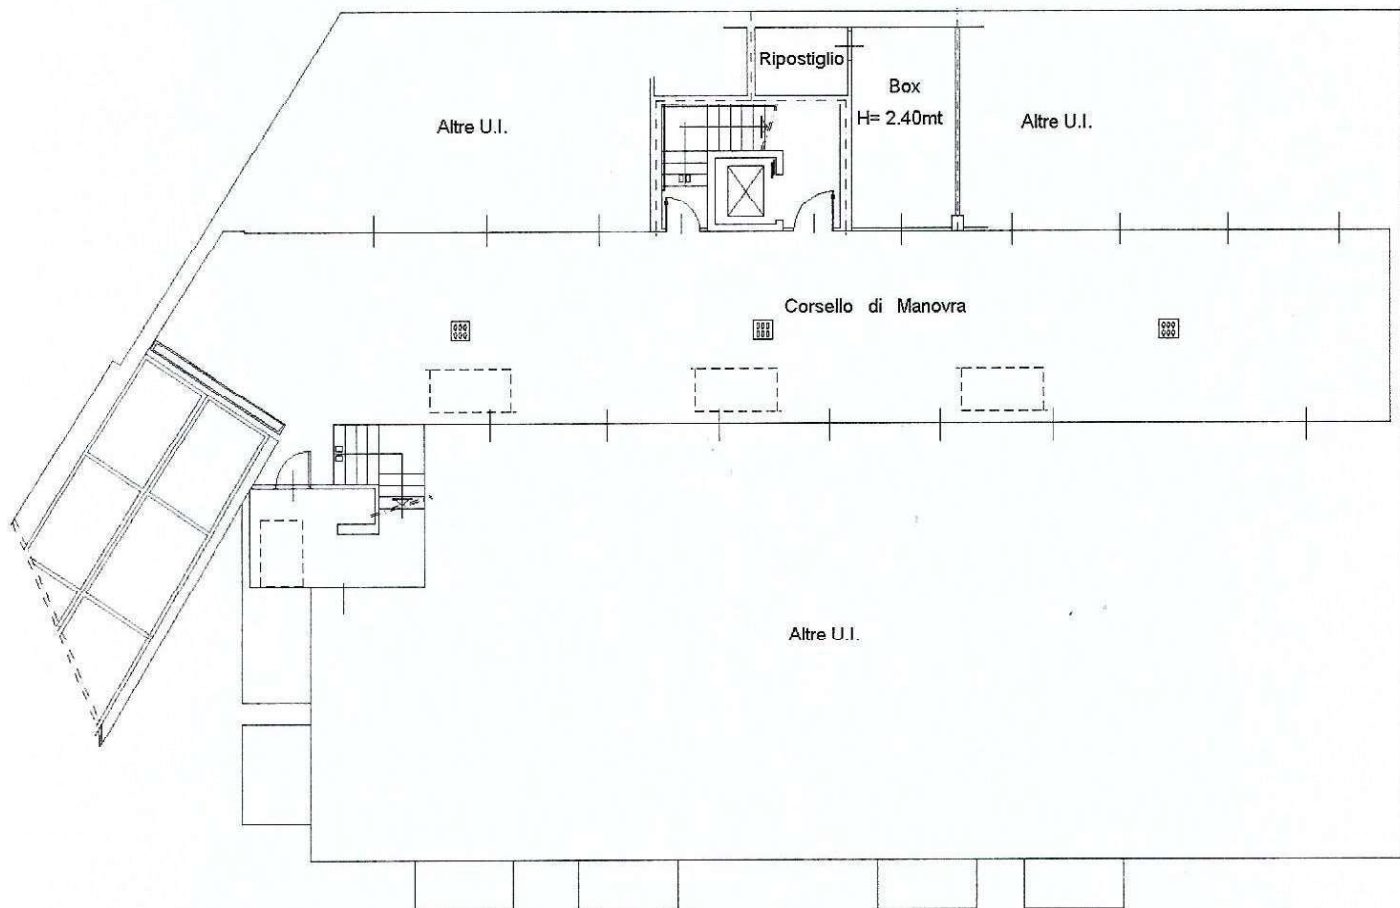

Pianta Piano Seminterrato



Catasto da Fabbricati - Situazione al 21/02/2024 - Comune di GARBAGNATE MILANESE (0912) - c. 39 foglio 39 Particella 368 Subalterno 10 >
VIA GIUSEPPE GARIBOLDI n. 191 Piano S1

Firmato Da: EMANUELA DI TOCCO Emesso Da: INFOCERT QUALIFIED ELECTRONIC SIGNATURE CA 3 Serial#: 1ac1d86

