


PIANTA PIANO SOTTO STRADA

COMUNE DI BONITO (AV) Fg. 4, P.lla 32/1 graffata P.lla 33/2

SCALA 1/100

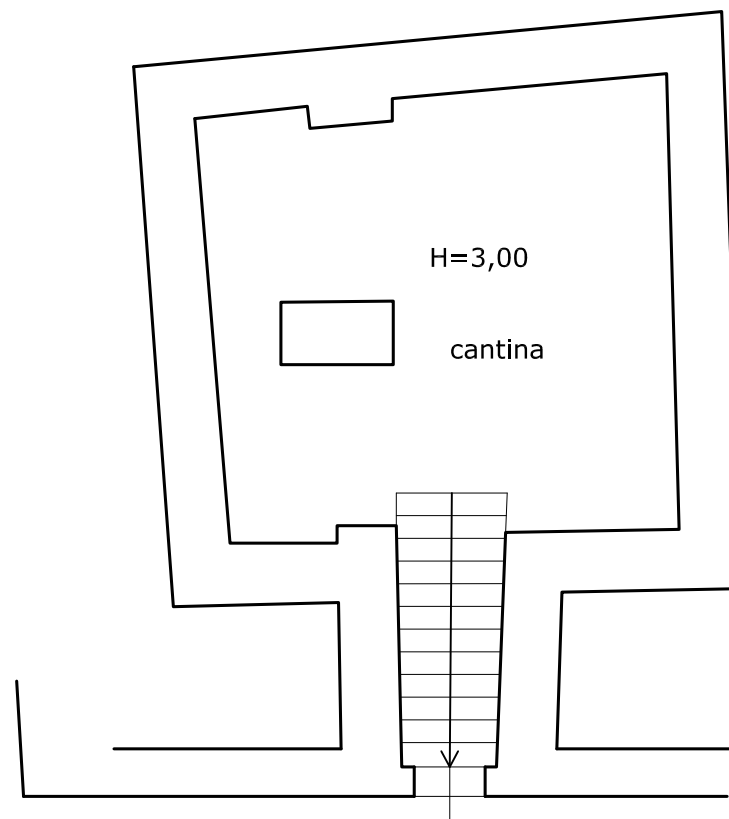

LEGENDA

SUP. lorda = mq 64,30


SUP. utile= mq 33,81

Via Fratelli Cairoli n. 26-28



PIANTA PIANO TERRA

COMUNE DI BONITO (AV) Fg. 4, P.Ila 32/1 graffata P.Ila 33/2
SCALA 1/100

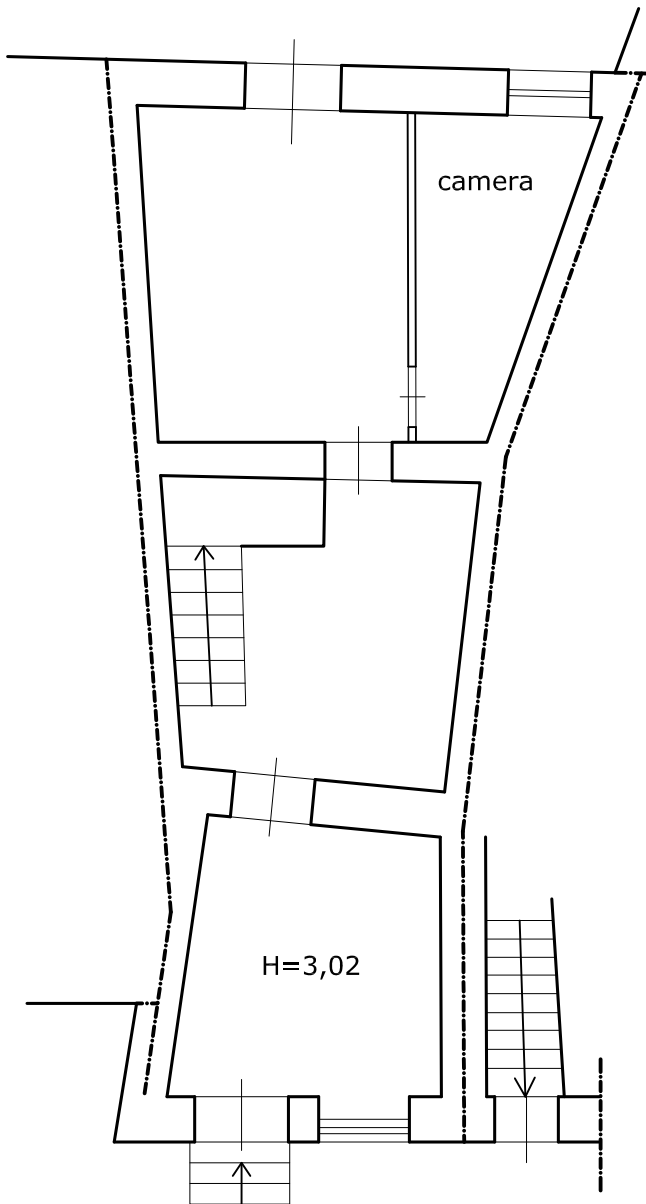


Via Fratelli Cairoli n. 26-28

LEGENDA

SUP. lorda = mq 70,02
SUP. utile= mq 48,32

PIANTA PIANO PRIMO

COMUNE DI BONITO (AV) Fg. 4, P.Ila 32/1 graffata P.Ila 33/2
SCALA 1/100

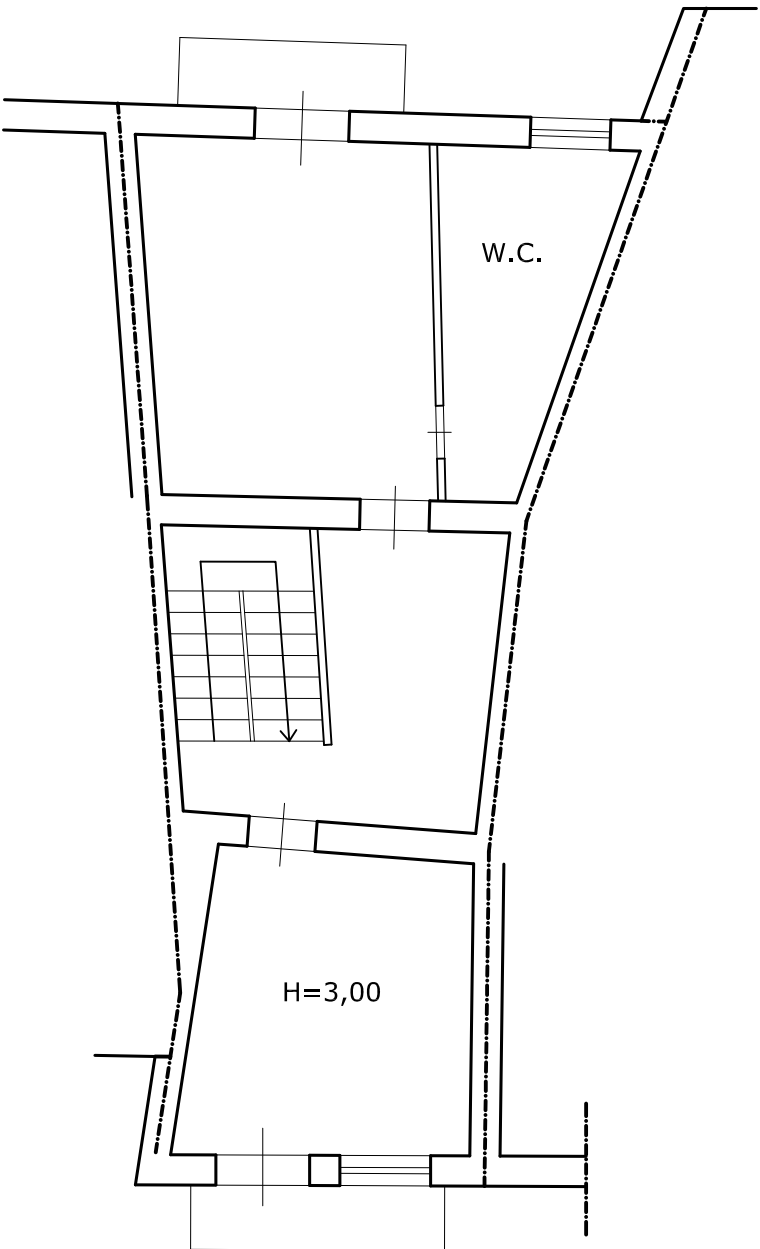

Via Fratelli Cairoli n. 26-28

LEGENDA

SUP. lorda= mq 72,18
SUP. utile= mq 57,54
SUP. balcone= mq 5,55

