

Agenzia del Territorio
CATASTO FABBRICATI
Ufficio Provinciale di
Varese

Dichiarazione protocollo n. VA0152381 del 28/06/2006

Planimetria di u.i.u. in Comune di Varano Borghi

Viale Vittorio Veneto

civ. 5

Identificativi Catastali:

Sezione:

Foglio: 3

Particella: 173

Subalterno: 508

Compilata da:

Landoni Marco

Iscritto all'albo:


Geometri

Prov. Varese

N. 2462

Scheda n. 1

Scala 1:200

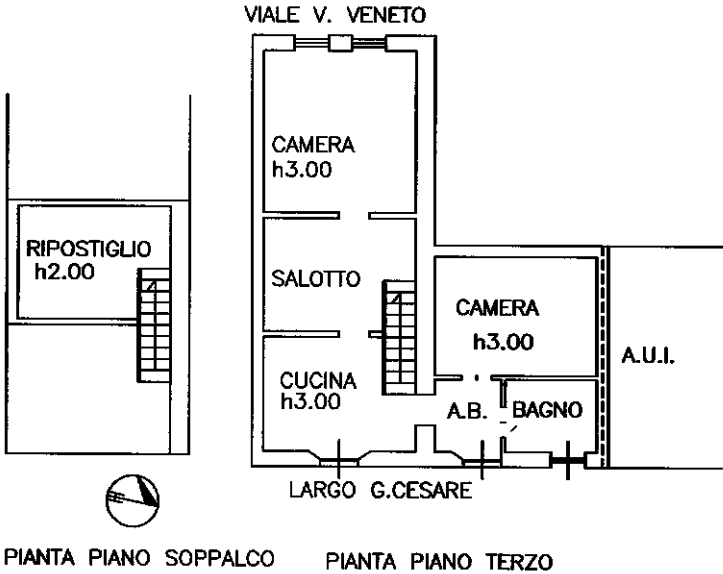

PIANTA PIANO SOPPALCO

PIANTA PIANO TERZO

Ultima planimetria in atti