


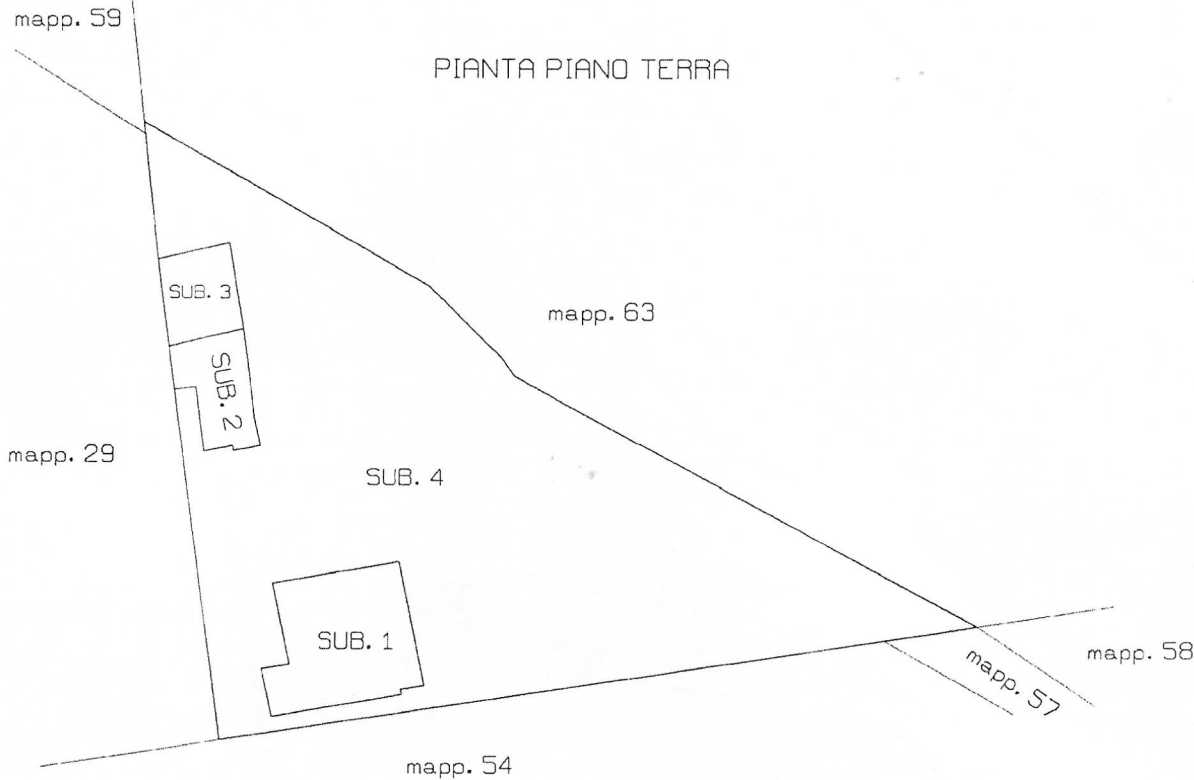

ELABORATO PLANIMETRICO	Compilato da: Turcato Sergio	Iscritto all'albo: Geometri	Prov. Vercelli	N. 1355
Comune di Vercelli	Sezione:	Foglio: 7	Particella: 61	Prat. 999/23 n. 1503/2011 del
Dimostrazione grafica dei subalterni				
Tipo Mappale n. 67151 del 08/03/2011 Scala 1 : 500				



Ultima planimetria in atti
Agenzia del Territorio
CATASTO FABBRICATI
Ufficio provinciale di Vercelli

Agenzia del Territorio
CATASTO FABBRICATI
Ufficio Provinciale di
Vercelli

Dichiarazione protocollo n. VC0070823 del 15/03/2011

Planimetria di u.i.u. in Comune di Vercelli

Via Sesia

civ.

Identificativi Catastali:

Sezione:

Foglio: 7

Particella: 61

Subalterno: 1

Compilata da:

Iscritto all'albo:
Geometri

Prov. Vercelli

N. 1355

Scheda n. 1


Scala 1:200

SUB 4


PIANTA PIANO TERRA

SUB 4

SUB 4

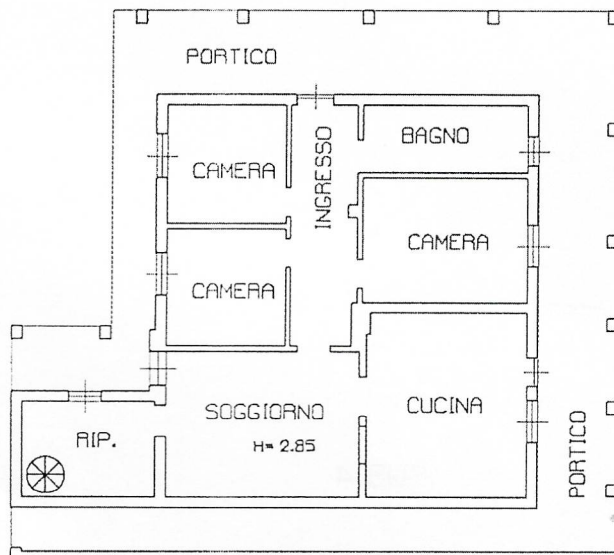

mapp. 54

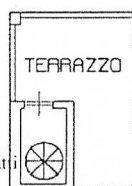

PIANTA PIANO PRIMO

Ultima planimetria in atti

Data: 06/06/2025 - n. T55428 - Richiedente: LRNMHL69E24L750D

Totale schede: 1 - Formato di acquisizione: A4(210x297) - Formato stampa richiesto: A4(210x297)

Agenzia del Territorio
CATASTO FABBRICATI
Ufficio Provinciale di
Vercelli

Dichiarazione protocollo n. VC0070823 del 15/03/2011

Planimetria di u.i.u. in Comune di Vercelli

Via Sesia

civ.

Identificativi Catastali:

Sezione:

Foglio: 7

Particella: 61

Subalterno: 3

Compilata da:

~~Carotto G. G. G.~~


Iscritto all'albo:
Geometri

Prov. Vercelli

N. 1355

Scheda n. 1

Scala 1:200

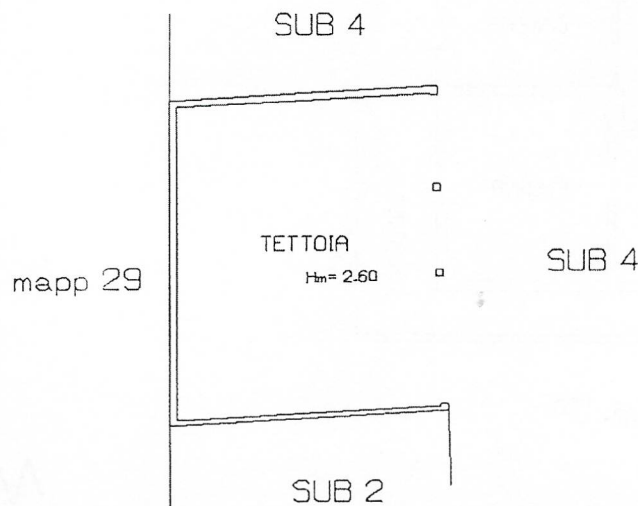

PIANTA PIANO TERRA



Ultima planimetria in atti

Data: 06/06/2025 - n. T55432 - Richiedente: LRNMHL69E24L750D

Totale schede: 1 - Formato di acquisizione: A4(210x297) - Formato stampa richiesto: A4(210x297)



Agenzia del Territorio
CATASTO FABBRICATI
 Ufficio Provinciale di
 Vercelli

~~Dichiarazione protocollo n. VC0070823 del 15/03/2011~~

Planimetria di u.i.u. in Comune di Vercelli

Via Sesia

civ.

Identificativi Catastali:

Sezione:

Foglio: 7

Particella: 61

Subalterno: 2

Compilata da:
~~M. M. M. M.~~


Iscritto all'albo:
Geometri

Prov. Vercelli


N. 1355

Scheda n. 1

Scala 1:200

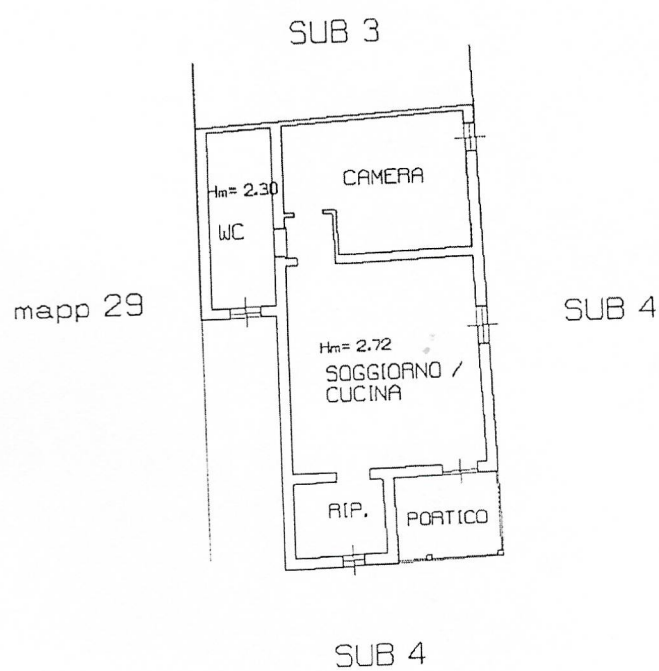

PIANTA PIANO TERRA

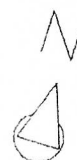

Ultima planimetria in atti

Data: 06/06/2025 - n. T55430 - Richiedente: LRNMHL69E24L750D

Data: 06/06/2025 - n. T55430 - Richiedente: LRNMHL69E24L750D
Totale schede: 1 - Formato di acquisizione: A4(210x297) - Formato stampa richiesto: A4(210x297)

Catasto dei Fabbricati - Situazione al 06/06/2025 - Comune di VERCELLI (L.750) - < Foglio 7 - Particella 61 - Subalterno 2 >
 COEFFICIENTE QUALIFICAZIONE ELETTRONICA SIGNED CA SERIAL# 3a5411