

Agenzia delle Entrate
CATASTO FABBRICATI
Ufficio Provinciale di
Imperia

Dichiarazione protocollo n. IM0025589 del 28/02/2014

Planimetria di u.i.u. in Comune di San Remo

Corso Degli Inglesi

civ. 610

Identificativi Catastali:

Sezione: SR

Foglio: 40

Particella: 435

Subalterno: 29

Compilata da:
Balestra Massimo


Iscritto all'albo:
Geometri

Prov. Imperia

N. 01133

Scheda n. 2

Scala 1:200

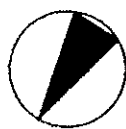


NORD

PIANTA PIANO SEMINTERRATO

(cantina)

H= 280

Interno n. 29

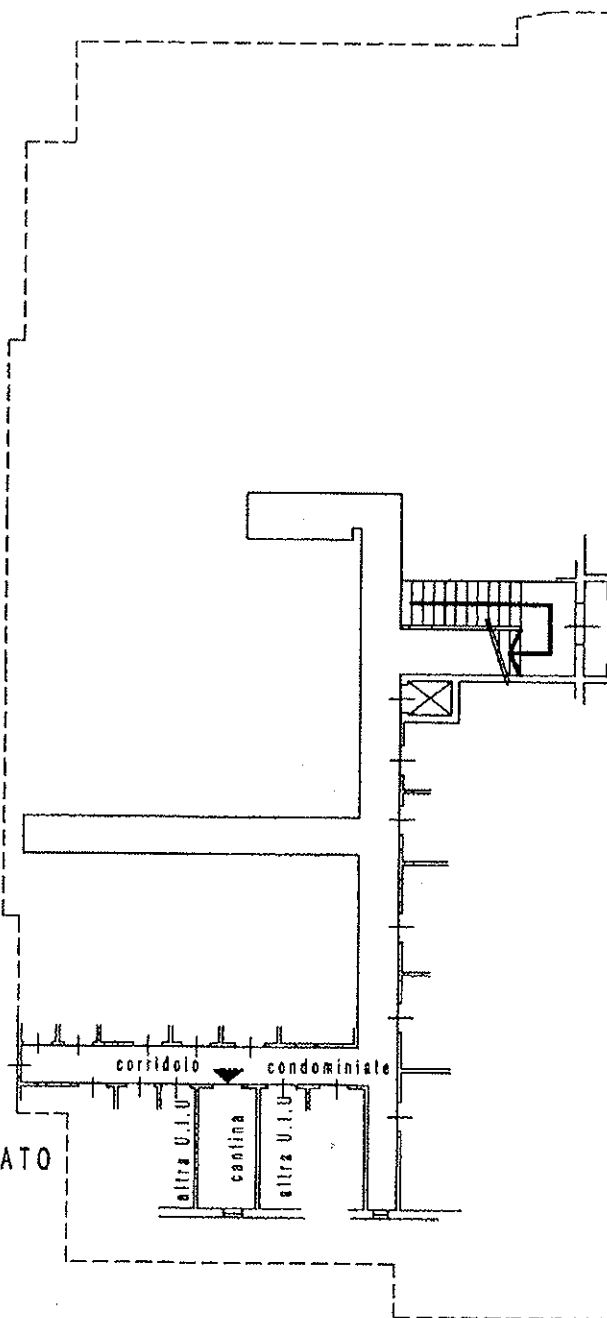

Catasto dei Fabbricati - Situazione al 13/10/2020 - Comune di SANREMO (1138) - < Sez. Urb.: SR - Foglio: 40 - Particella: 435 - Subalterno: 29 >
CORSO DEGLI INGLESII n. 610 piano: S1-4 interno: 29;