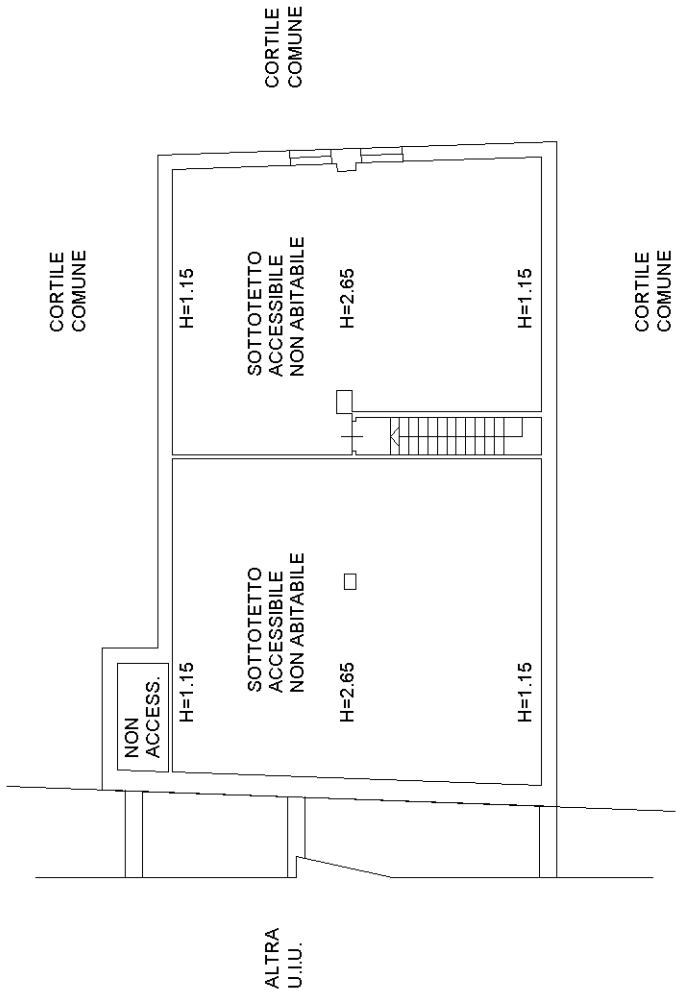
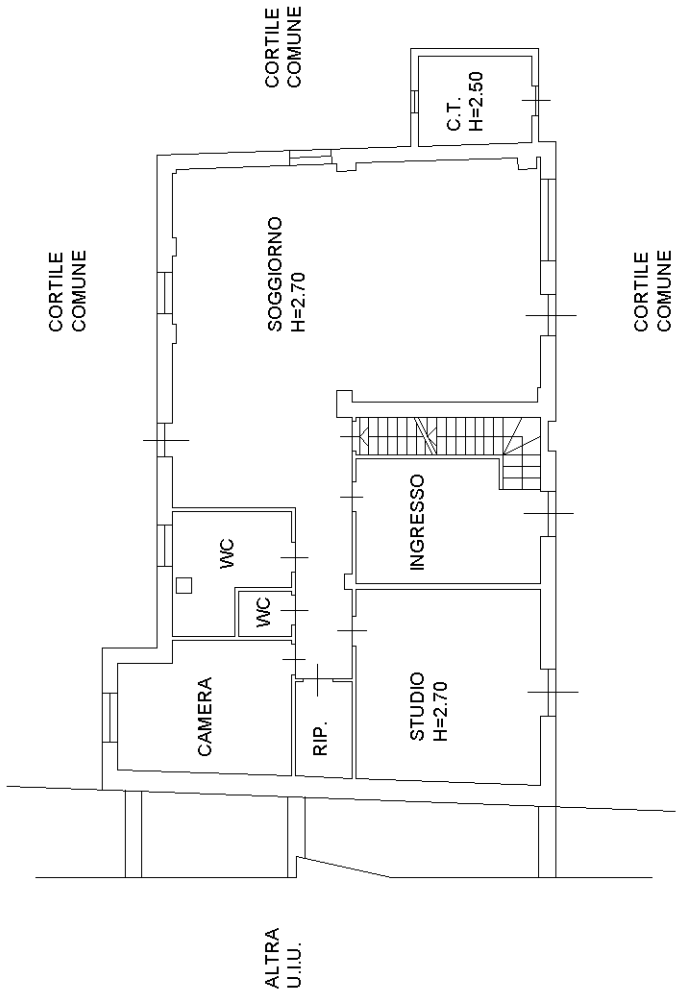


Dichiarazione protocollo n. TO0770775 del 24/11/2011
Planimetria di u.i.u. in Comune di Scalenghe
Regione Busson Rotondo
civ. 17

Compilata da:
 Chiaudano Alessandro
 Iscritto all'albo:
 Geometri
 Prov. Torino


PIANTA PIANO SECONDO
PIANO SOTTOTETTO

PIANTA PIANO TERRENO

Agenzia del Territorio
CATASTO FABBRICATI
Ufficio Provinciale di
Torino

Dichiarazione protocollo n. TO0770775 del 24/11/2011 Planimetria di u.i.u. in Comune di Scalenghe Regione Busson Rotondo civ. 17	
Identificativi Catastali: Sezione: Foglio: 14 Particella: 17 Subalterno: 9	Compilata da: Chiaudano Alessandro Iscritto all'albo: Geometri Prov. Torino N. 7259


Scheda n. 1 Scala 1:200

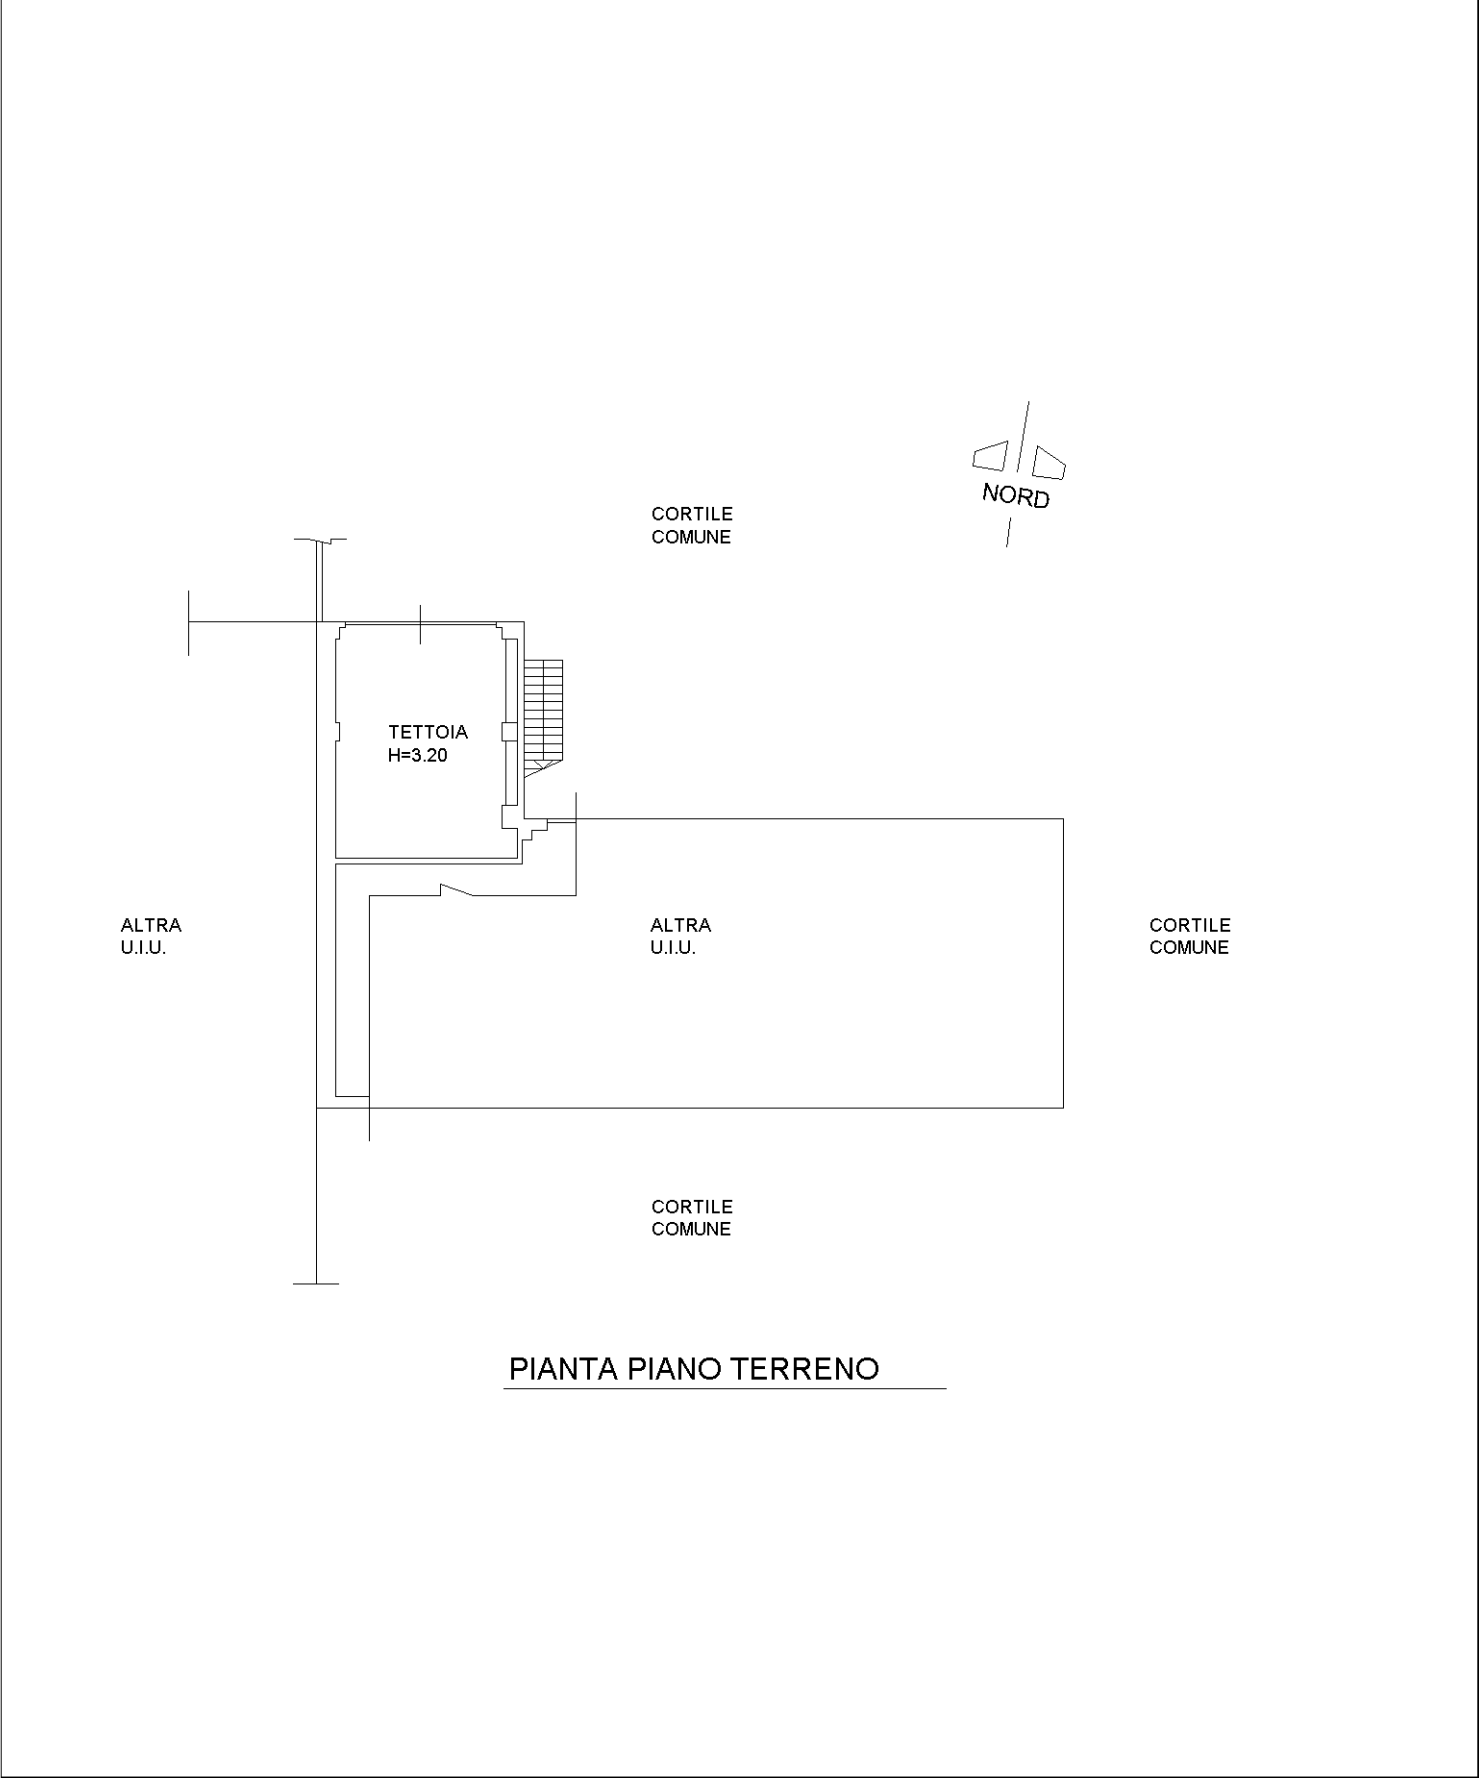

Agenzia del Territorio
CATASTO FABBRICATI
Ufficio Provinciale di
Torino

Dichiarazione protocollo n. TO0770775 del 24/11/2011	
Planimetria di u.i.u. in Comune di Scalenghe	
Regione Busson Rotondo civ. 17	
Identificativi Catastali:	Compilata da: Chiaudano Alessandro
Sezione:	Iscritto all'albo: Geometri
Foglio: 14	Prov. Torino N. 7259
Particella: 17	
Subalterno: 10	


Scheda n. 1 Scala 1:200

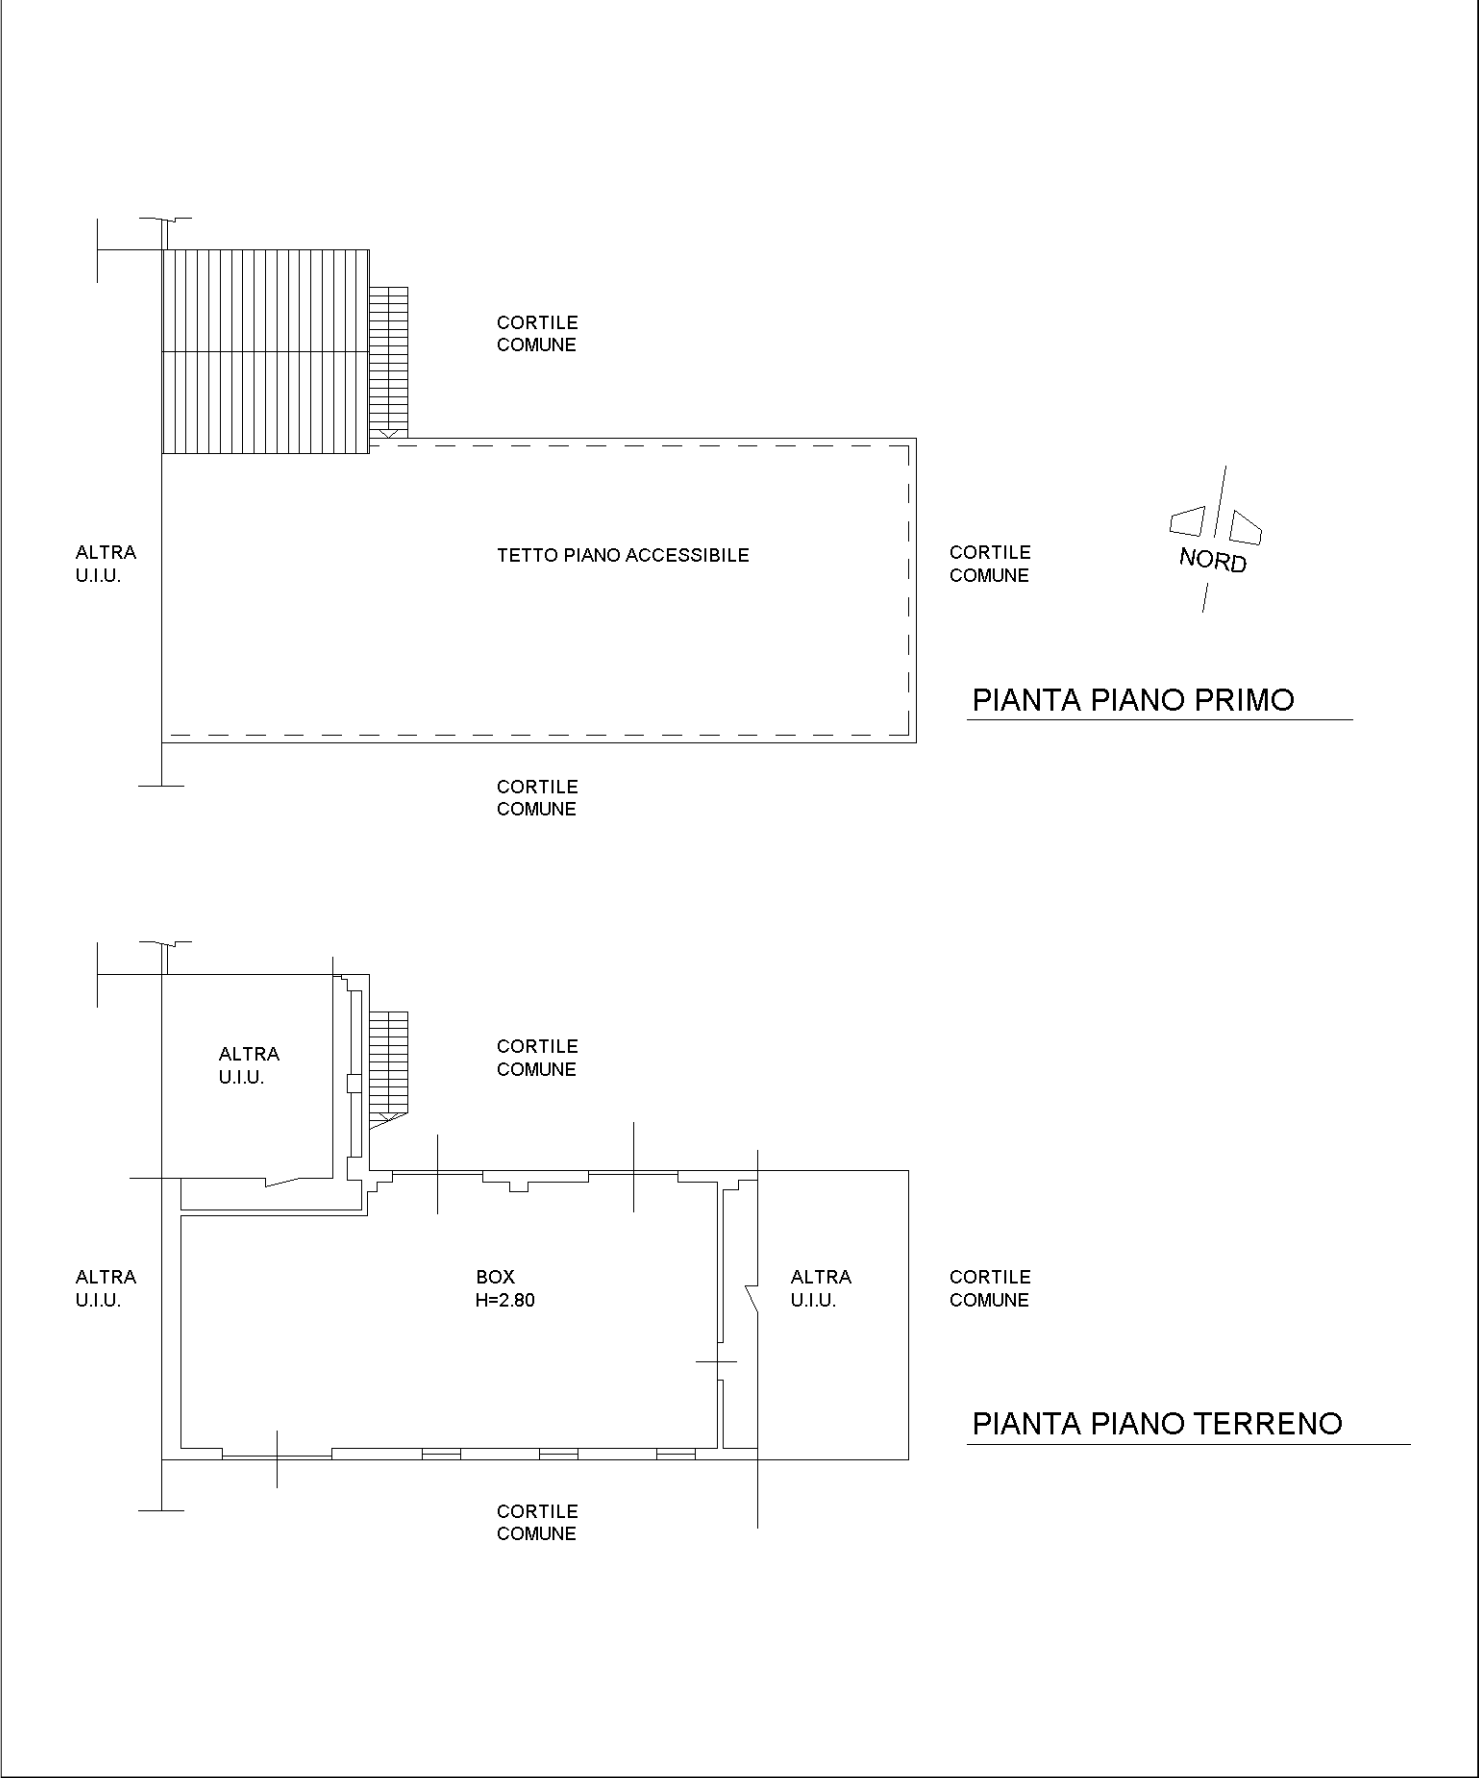

Agenzia del Territorio
CATASTO FABBRICATI
Ufficio Provinciale di
Torino

Dichiarazione protocollo n. TO0770775 del 24/11/2011	
Planimetria di u.i.u. in Comune di Scalenghe	
Regione Busson Rotondo civ. 17	
Identificativi Catastali:	Compilata da: Chiaudano Alessandro
Sezione:	Iscritto all'albo: Geometri
Foglio: 14	Prov. Torino
Particella: 17	N. 7259
Subalterno: 11	


Scheda n. 1 Scala 1:200

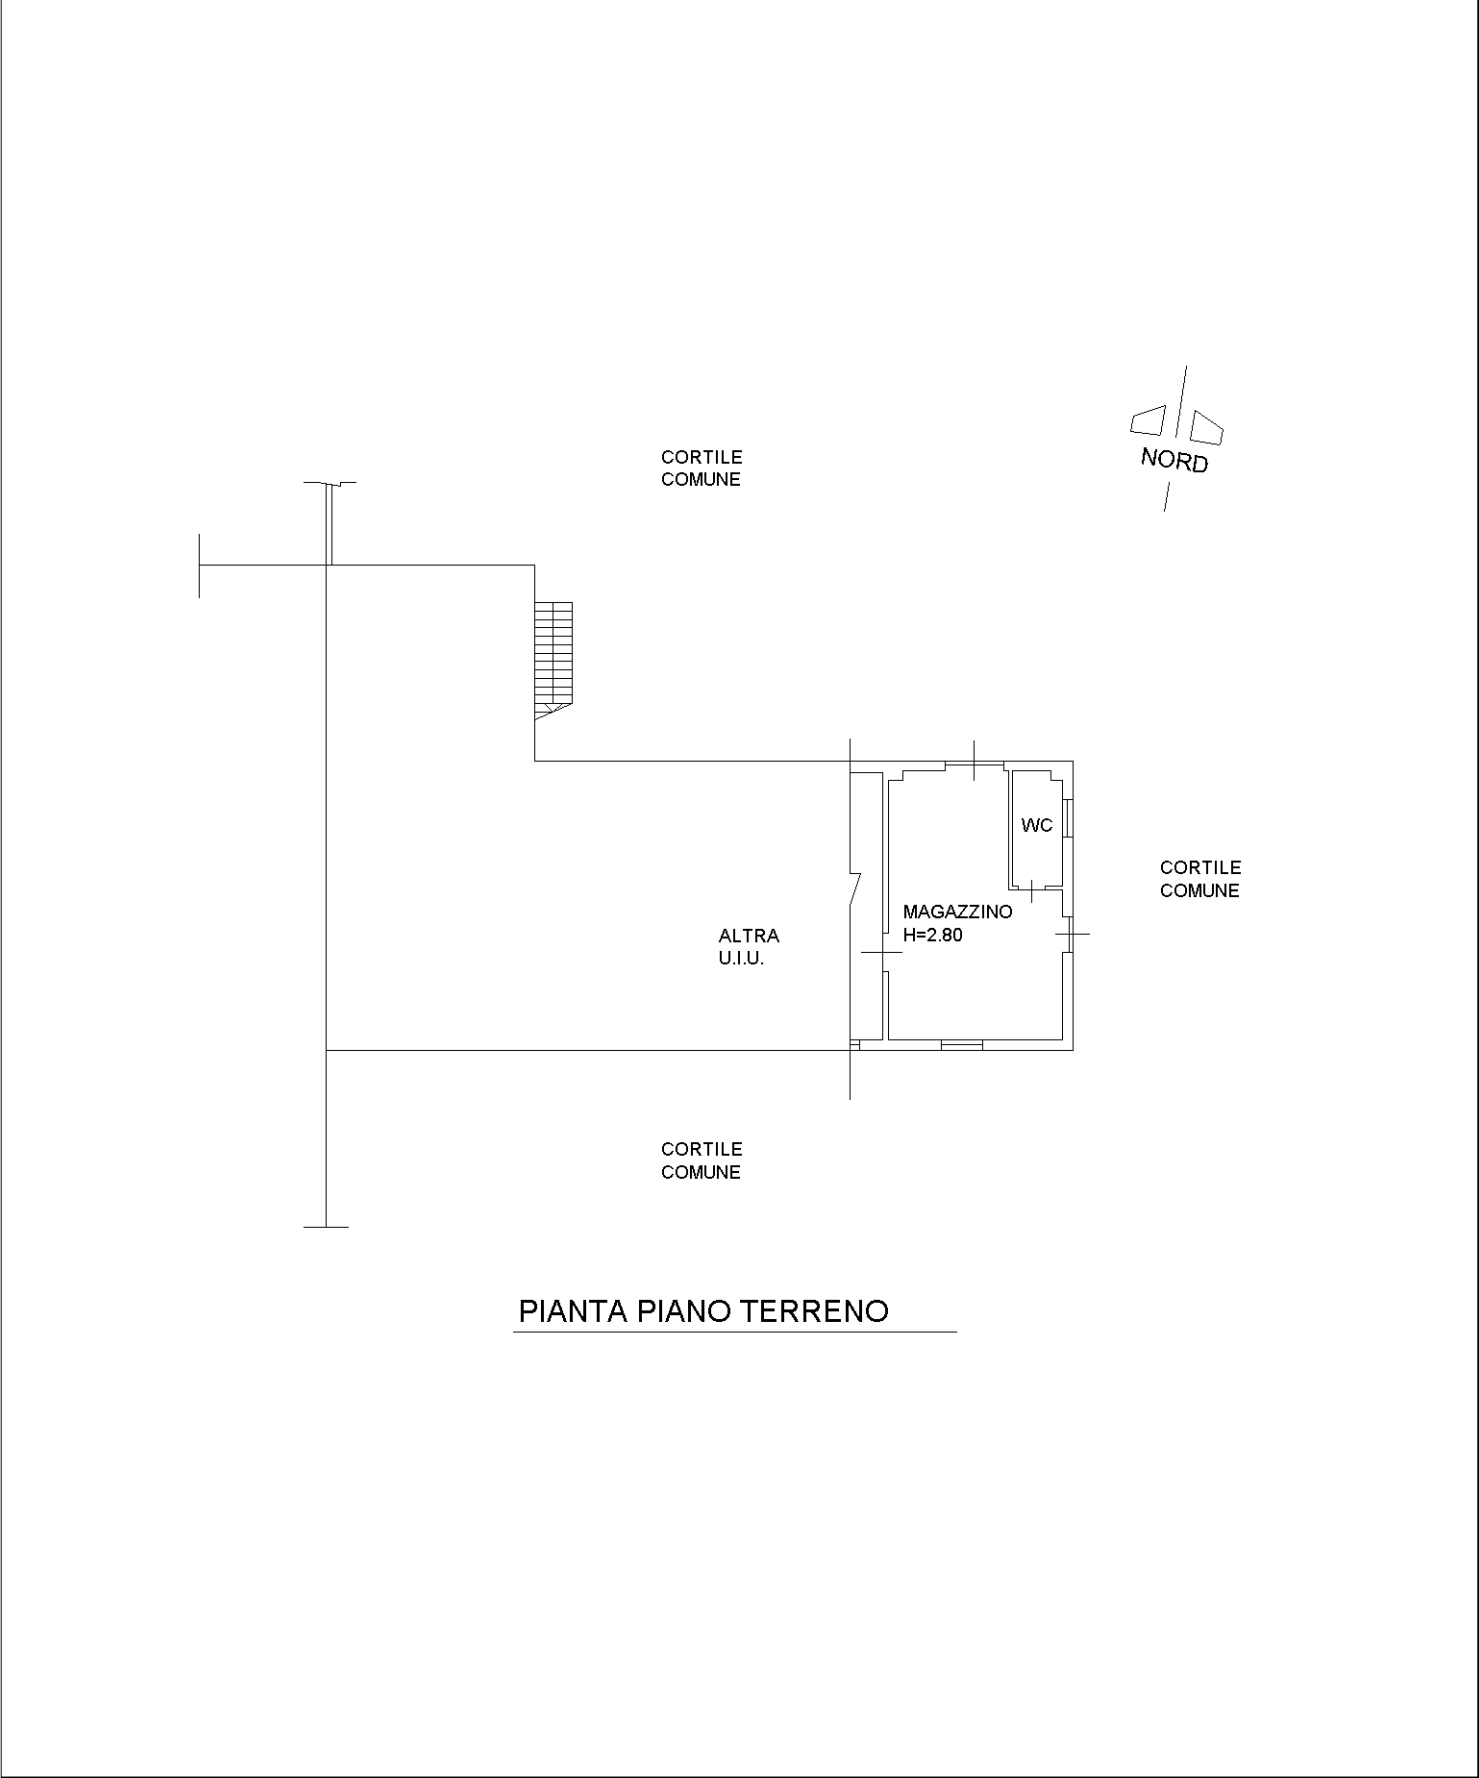

Agenzia del Territorio
CATASTO FABBRICATI
Ufficio Provinciale di
Torino

Dichiarazione protocollo n. TO0770775 del 24/11/2011 Planimetria di u.i.u. in Comune di Scalenghe Regione Busson Rotondo civ. 17	
Identificativi Catastali: Sezione: Foglio: 14 Particella: 17 Subalterno: 12	Compilata da: Chiaudano Alessandro Iscritto all'albo: Geometri Prov. Torino N. 7259

Scheda n. 1 Scala 1:200

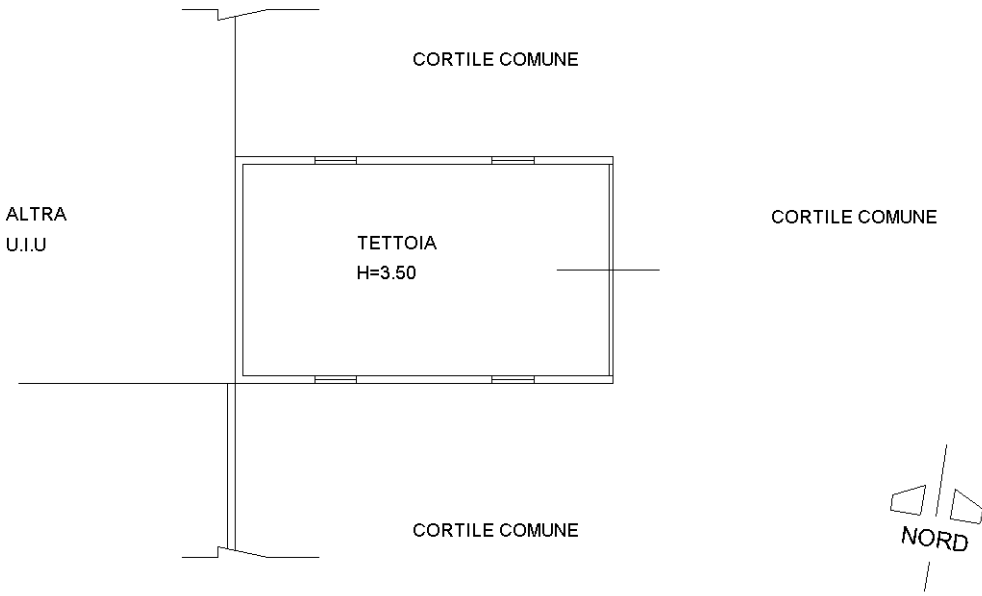

PIANTA PIANO TERRENO