

Vis. tel.

Scala originale: 1:1500
Dimensione cornice: 400.500 x 283.500 m. Protocollo pratica T219647/2026
14-Gen-2026 14:54:41

Comune: (70) BRICHERASIO
Foglio: 37

1. Particella: 91



N=400

E=2300

ELABORATO PLANIMETRICO

Compilato da:
Borgio Valter

Iscritto all'albo:
Architetti

Prov. Torino

N. 1635

Agenzia del Territorio

CATASTO FABBRICATI

Ufficio Provinciale di

Torino

Comune di Bricherasio

Sezione: Foglio: 37


Particella: 91

Protocollo n. TO0187697 del 03/05/2006

Tipo Mappale n. 138808 del 29/03/2006

Dimostrazione grafica dei subalterni

Scala 1 : 500

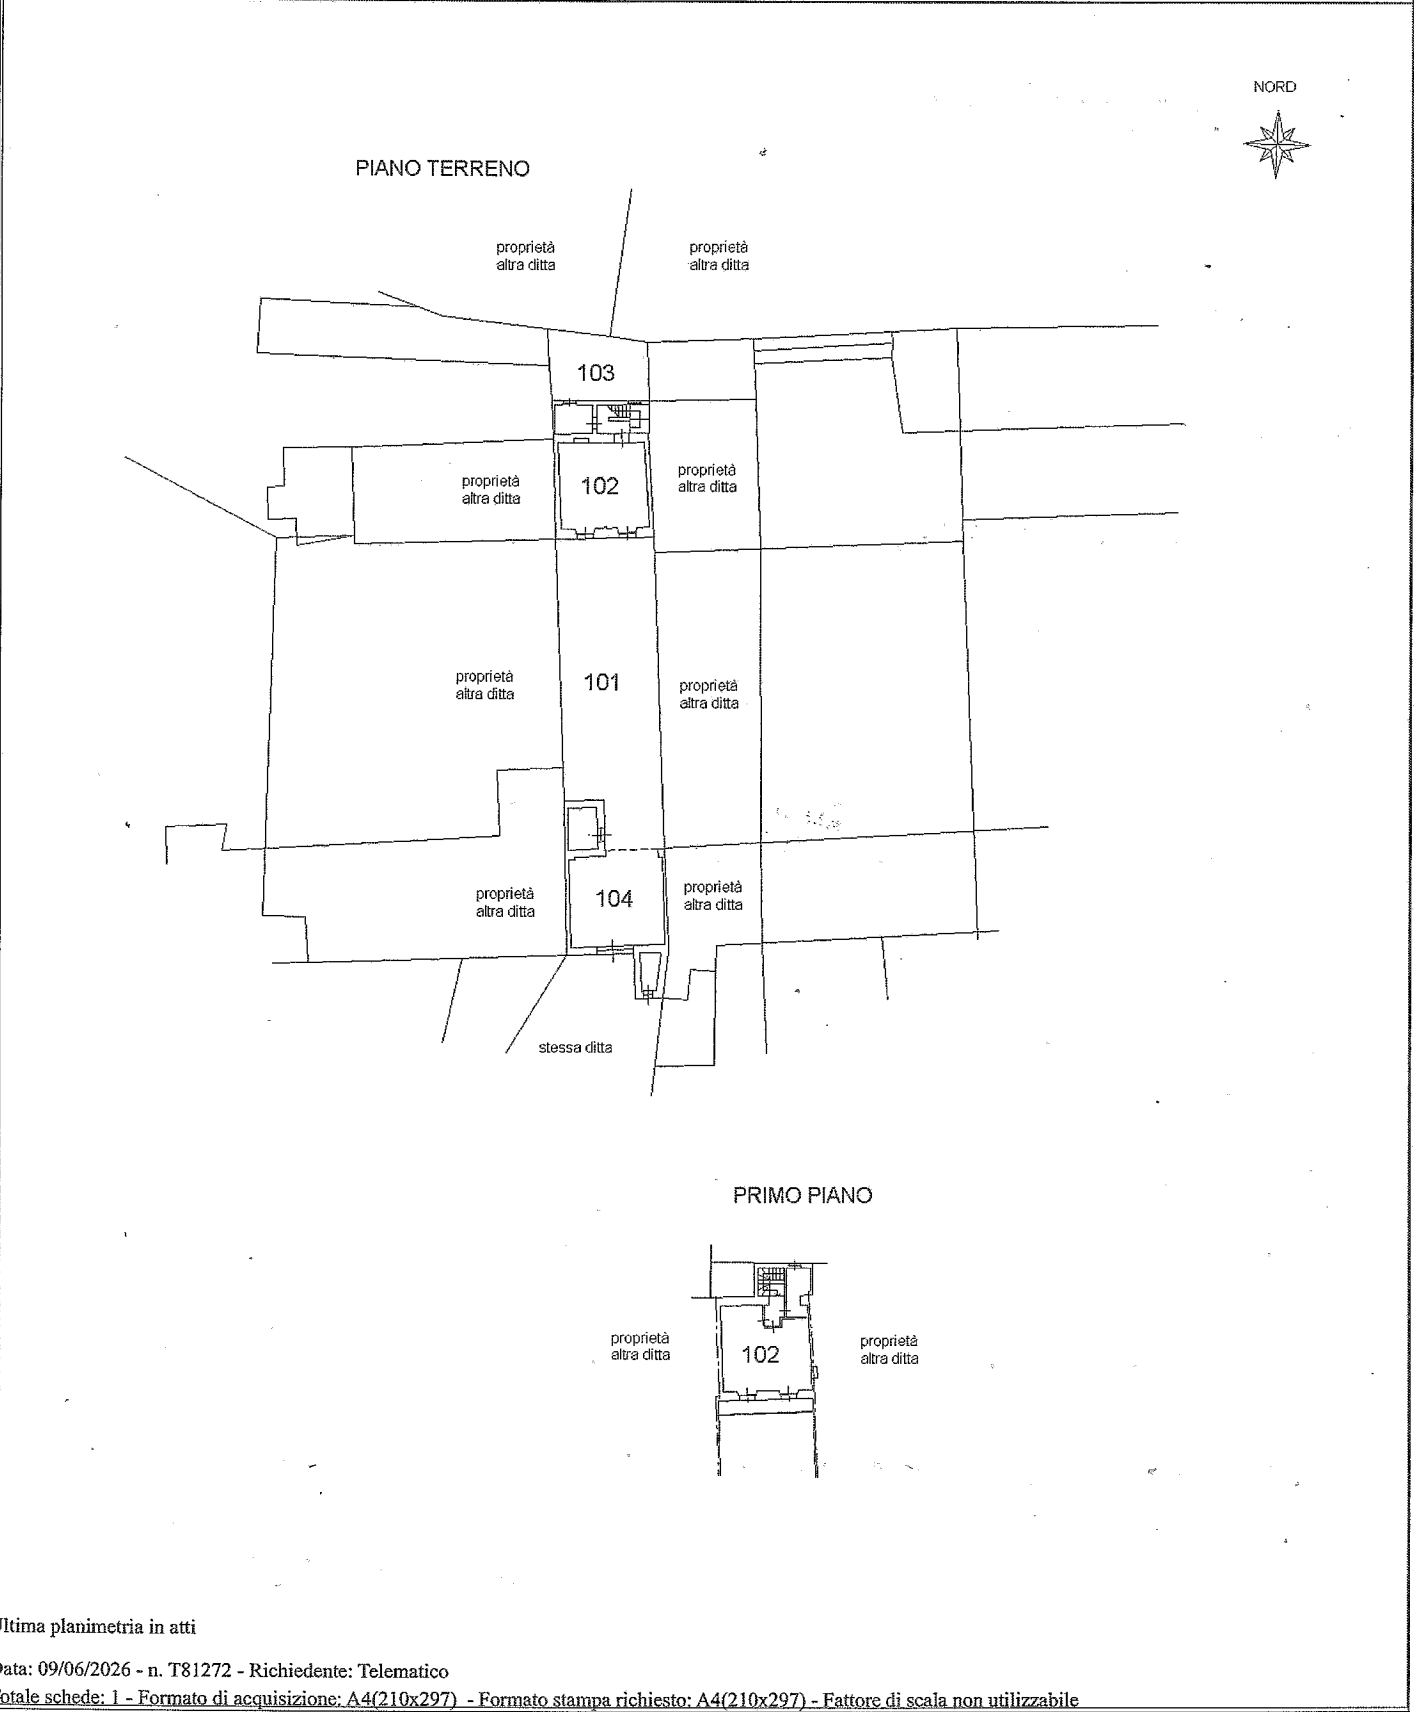

Agenzia del Territorio
CATASTO FABBRICATI
Ufficio Provinciale di
Torino

Dichiarazione protocollo n. TO0187697 del 03/05/2006

Planimetria di u.i.u. in Comune di Bricherasio

Strada Avaro

civ. 26/C

Identificativi Catastali:

Sezione:

Foglio: 37

Particella: 91

Subalterno: 102

Compilata da:
Borgio Valter

Iscritto all'albo:
Architetti


Prov. Torino

N. 1635

Scheda n. 1

Scala 1:200

PIANTA PIANO TERRA (h. 2,90)

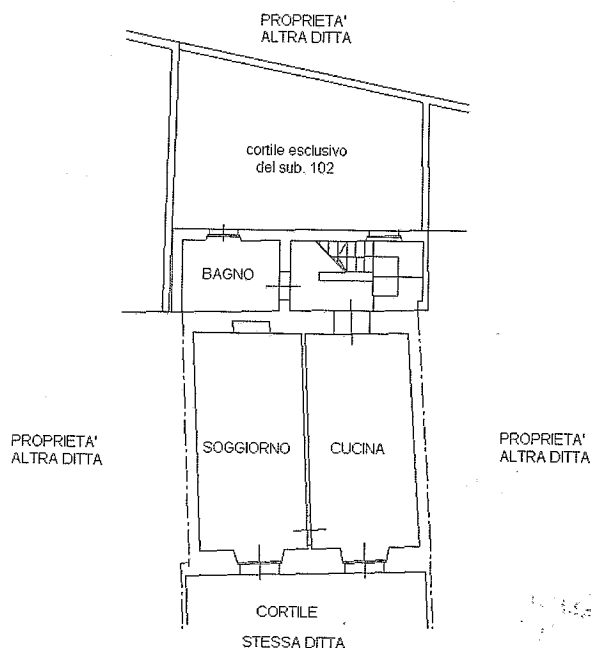

PER DIVISIONE:

Foglio N. 37 mappale n° 91


ASSUME NUOVO

IDENTIFICATIVO CATASTALE:


Foglio N. 37 mappale n° 91 sub. 102

Foglio N. 37 mappale n° 91 sub. 103

NORD

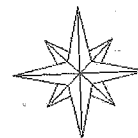

PIANTA PIANO PRIMO (h. 2,70)

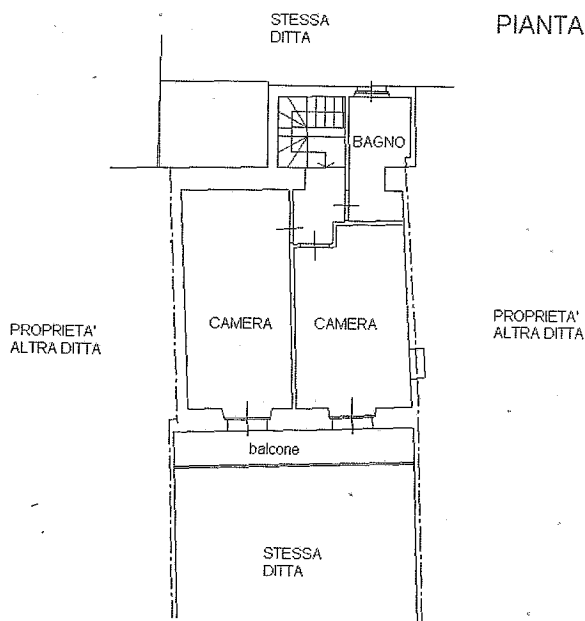

Ultima planimetria in atti

Data: 31/03/2026 - n. T39240 - Richiedente: SCHMRT63L03L219H

Totale schede: 1 - Formato di acquisizione: A4(210x297) - Formato stampa richiesto: A4(210x297)

Catasto dei Fabbricati - Situazione al 31/03/2026 - Comune di BRICHERASIO(B171) - < Foglio 37 - Particella 91 - Subalterno 103 > - Uiu graffiata
STRADA AVARO n. 26/C Piano T-1

Firmato Da: SCHIROSI UMBERTO Emesso Da: INFOCAMERE QUALIFIED ELECTRONIC SIGNATURE CA Serial#: 4bd01c



Agenzia del Territorio CATASTO FABBRICATI Ufficio Provinciale di Torino	Dichiarazione protocollo n. TO0187697 del 03/05/2006	
	Planimetria di u.i.u. in Comune di Bricherasio	
	Strada Avaro	civ. 26/C
	Identificativi Catastali:	Compilata da: Borgio Valter
	Sezione:	Iscritto all'albo: Architetti
	Foglio: 37	Prov. Torino
	Particella: 91	N. 1635
	Subalterno: 104	

Scheda n. 1 Scala 1:200

PER DIVISIONE:
Foglio N. 37 mappale n° 91
ASSUME NUOVO
IDENTIFICATIVO CATASTALE:
Foglio N. 37 mappale n° 91 sub. 104

PIANTA PIANO TERRA (h. 4,10)

NORD

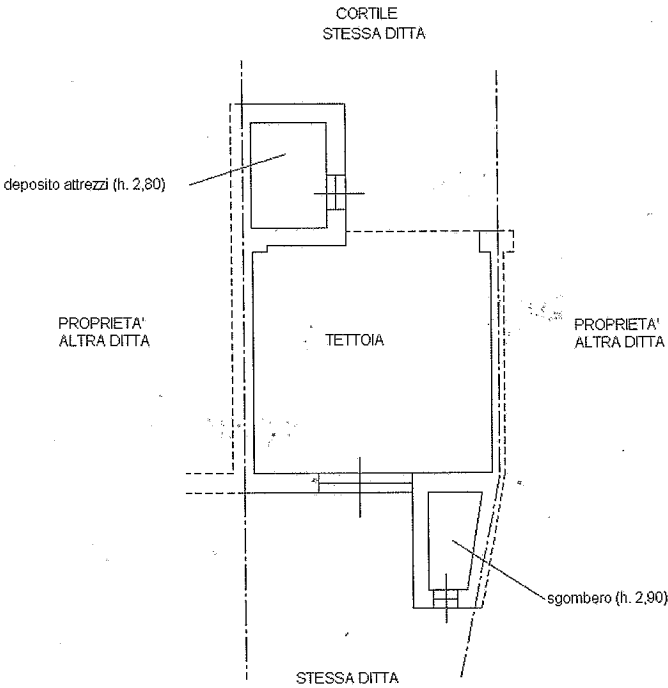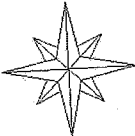

Ultima planimetria in atti

Data: 31/03/2026 - n. T39242 - Richiedente: SCHMRT63L03L219H

Totale schede: 1 - Formato di acquisizione: A4(210x297) - Formato stampa richiesto: A4(210x297)

Catasto dei Fabbricati - Situazione al 31/03/2026 - Comune di BRICHERASIO(B171) - < Foglio 37 - Particella 91 - Subalterno 104 >
STRADA AVARO n. 26/C Piano T
Firmato Da: SCHIROSI UMBERTO Emesso Da: INFOCAMERE QUALIFIED ELECTRONIC SIGNATURE CA Serial#: 4b0d1c