
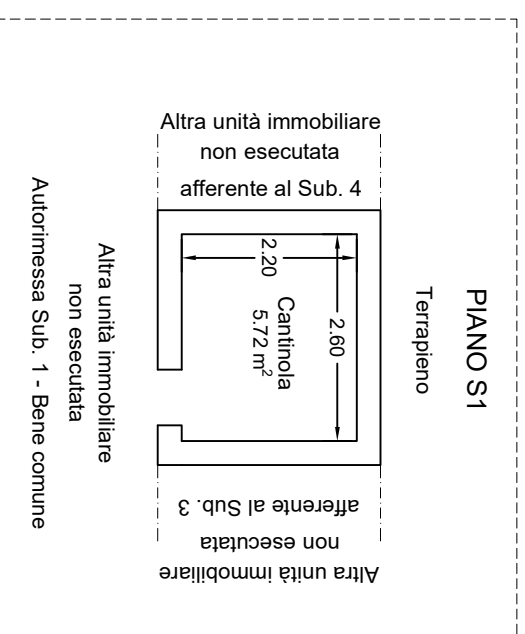


Altra u.i. non eseguita e di proprietà Terza Subalterno 3

Tribunale di Salerno
E.I. 42/2024

Via Sant'Angelo di Ogliara 161 - Ogliara - Salerno (SA)
Lotto unico - Pianta Piano Primo-Piano S1
NCEU Salerno Foglio 9 Particella 191 Sub. 2

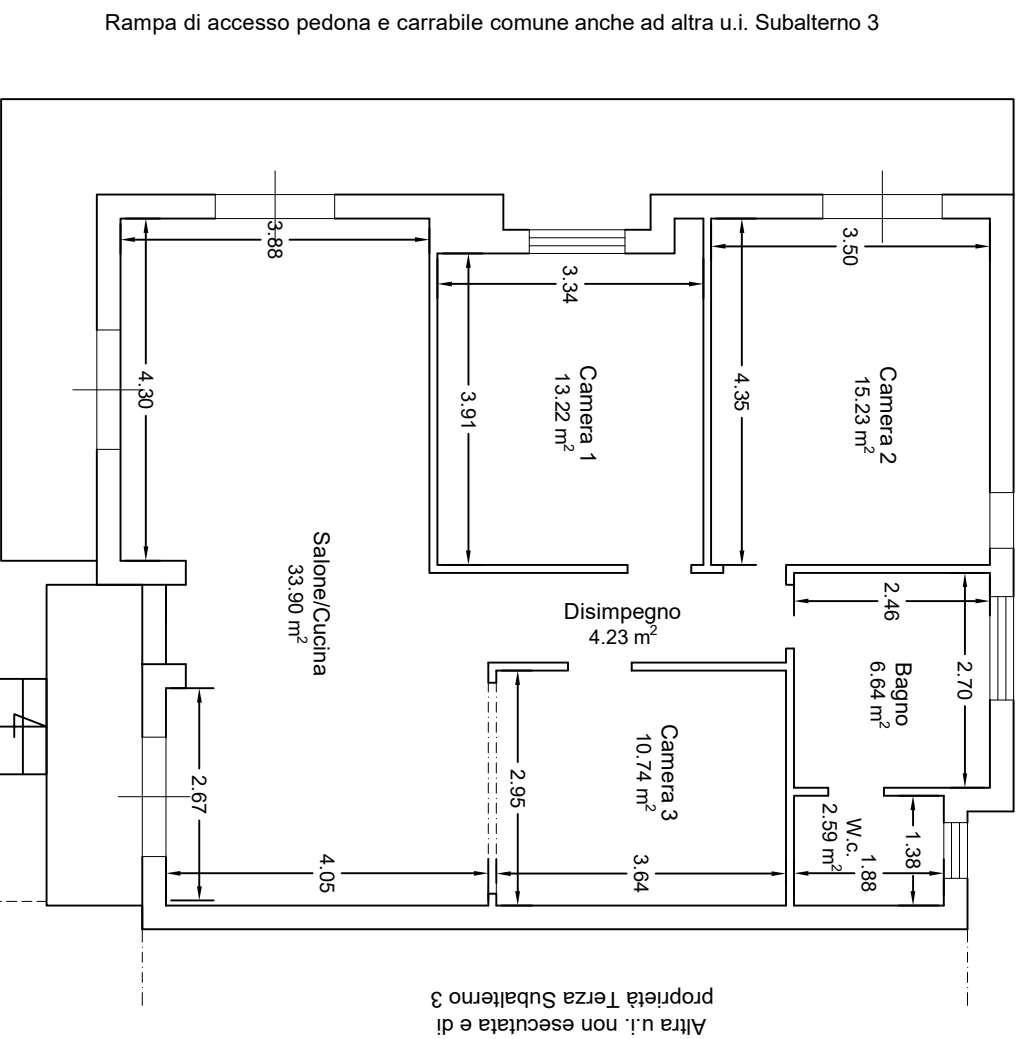

Superficie utile calpestabile


Abitazione = 86.55 m²

Balconate = 25.62 m²

Corte pertinenziale = 82.00 m²

Cantinola = 5.72 m²

Superficie commerciale Abitazione = 101.00 m²

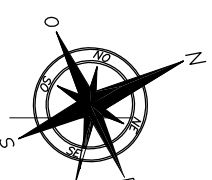

TRIBUNALE DI SALERNO
Terza sezione civile
G.E.: Dott.ssa SARA SERRETIELLO

Elaborato:
Pianta Piano Primo Appartamento e Cantinola Piano S1 (Lotto Unico)

Scala:

1:100

Data:

22.04.2024

*CTU Esperto del Giudice
Ing. Natascia Sabatino*