



ALLEGATO 9

**Rilievo metrico-architettonico-TAV 3 dello stato dei
luoghi con punti di presa fotografica.**

COMUNE DI MESAGNE
via Torre Santa Susanna n. 151
RIFERIMENTI CATASTALI:
N.C.E.U.
Foglio 132 p.lla 3009


Tavola n. 3
LOTTO "A"
ABITAZIONE PIANO TERRA

TRIBUNALE DI BRINDISI




G.E.: Dott. Francesco GILIBERTI
C.T.U.: Geom. Vito ERRICO


OGGETTO: Rilievo metrico-architettonico
effettuato in data 02.08.2024

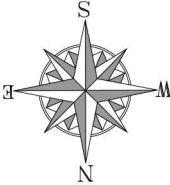

SCALA 1:100

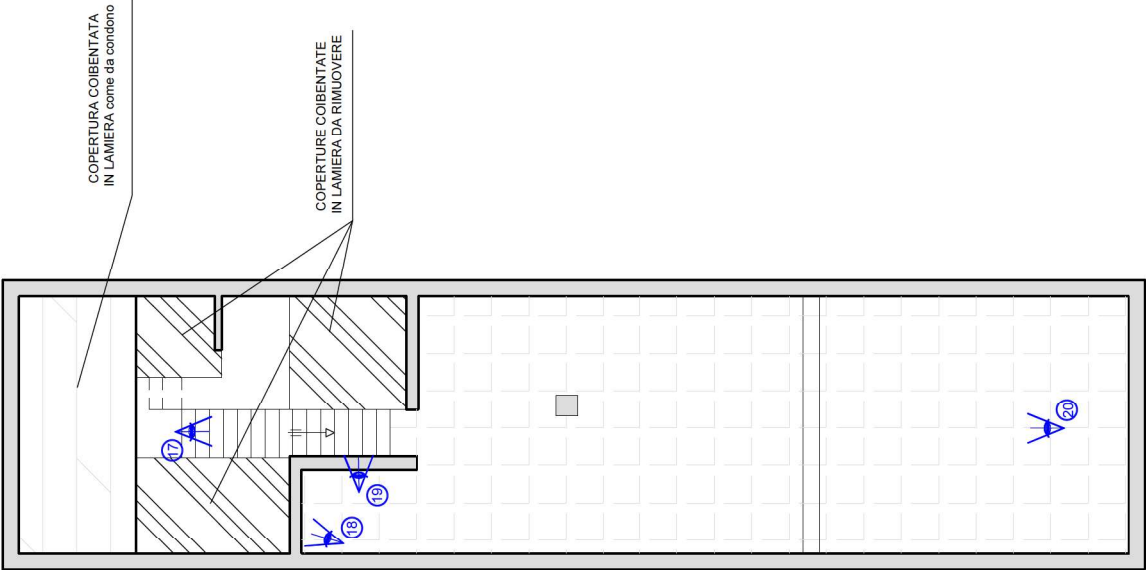

PIANTA DELLE COPERTURE

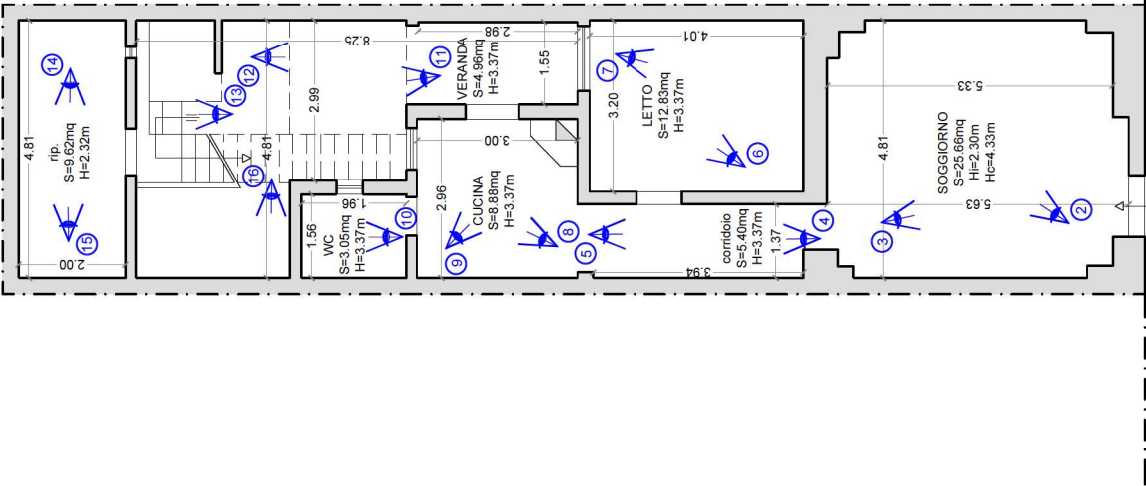

PIANTA PIANO TERRA

