


Agenzia delle Entrate CATASTO FABBRICATI Ufficio Provinciale di Roma	Dichiarazione protocollo n. RM0373355 del 25/07/2019	
	Comune di Colleferro	
	Via Cristoforo Colombo	civ. 39
Planimetria Scheda n. 1 Scala 1:100	Identificativi Catastali:	Compilata da:
	Sezione: COL	
	Foglio: 9	Iscritto all'albo: Geometri
	Particella: 1088	Prov. Roma
	Subalterno: 504	N. 6735

10.6;PIANTA PIANO TERRA
Appartamento - Int.4 - H= ml. 2.77 (media)

Via C. Colombo, 39

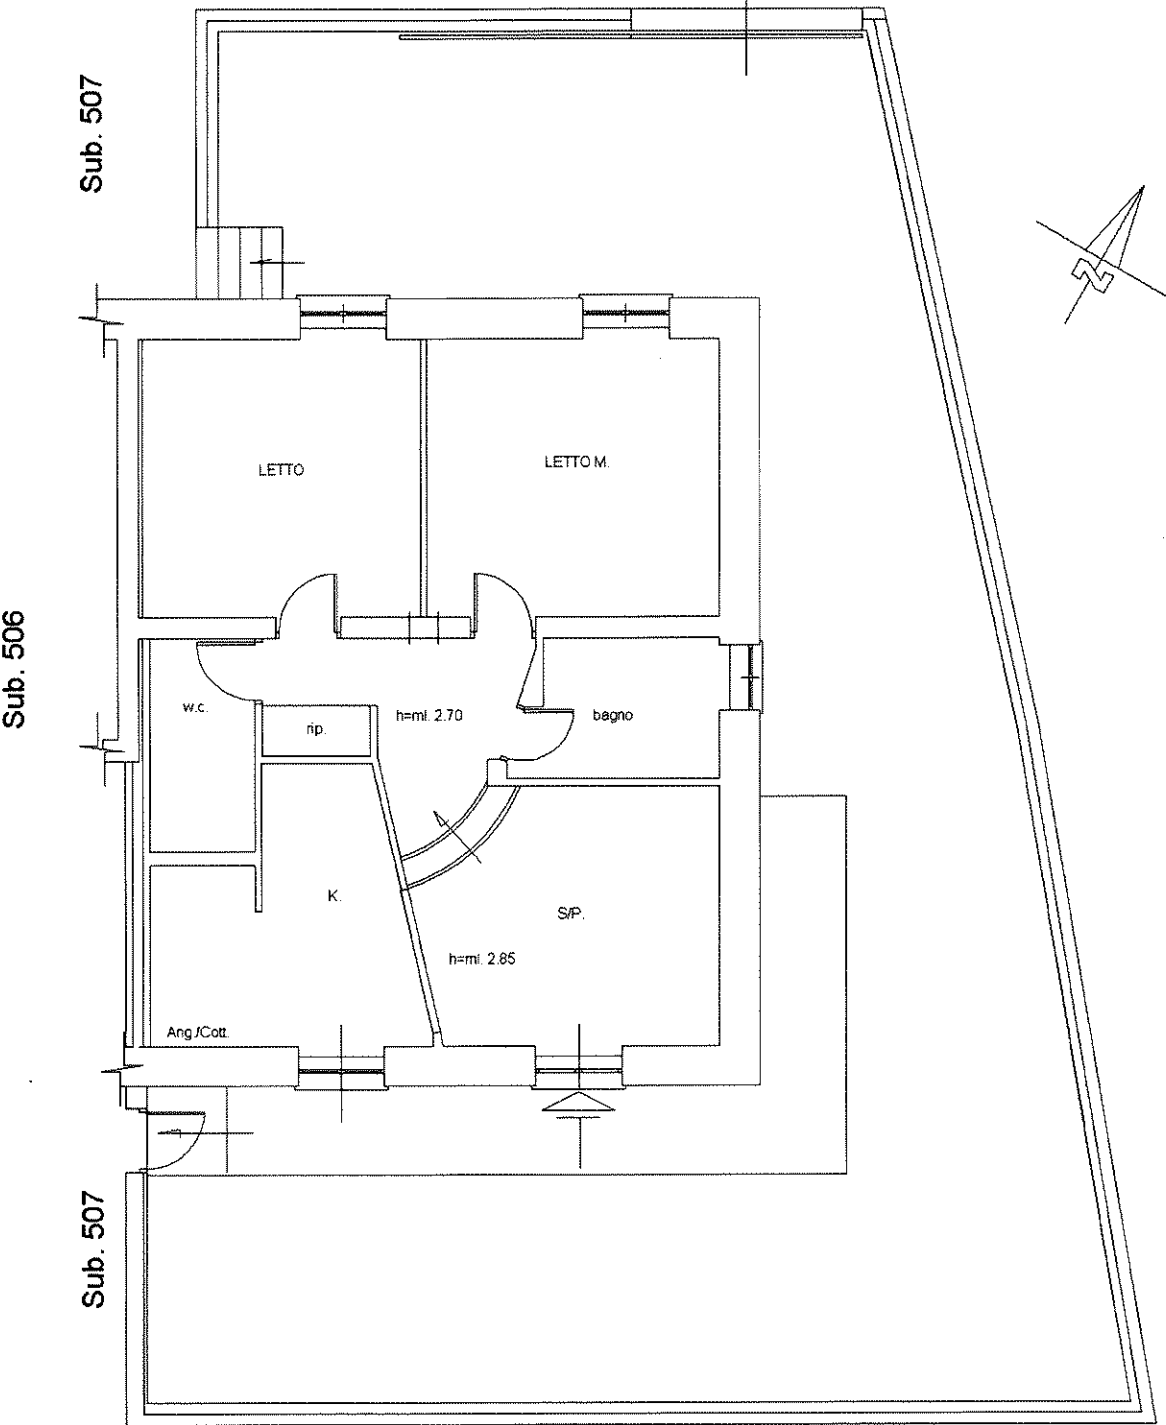

Ultima planimetria in atti

