


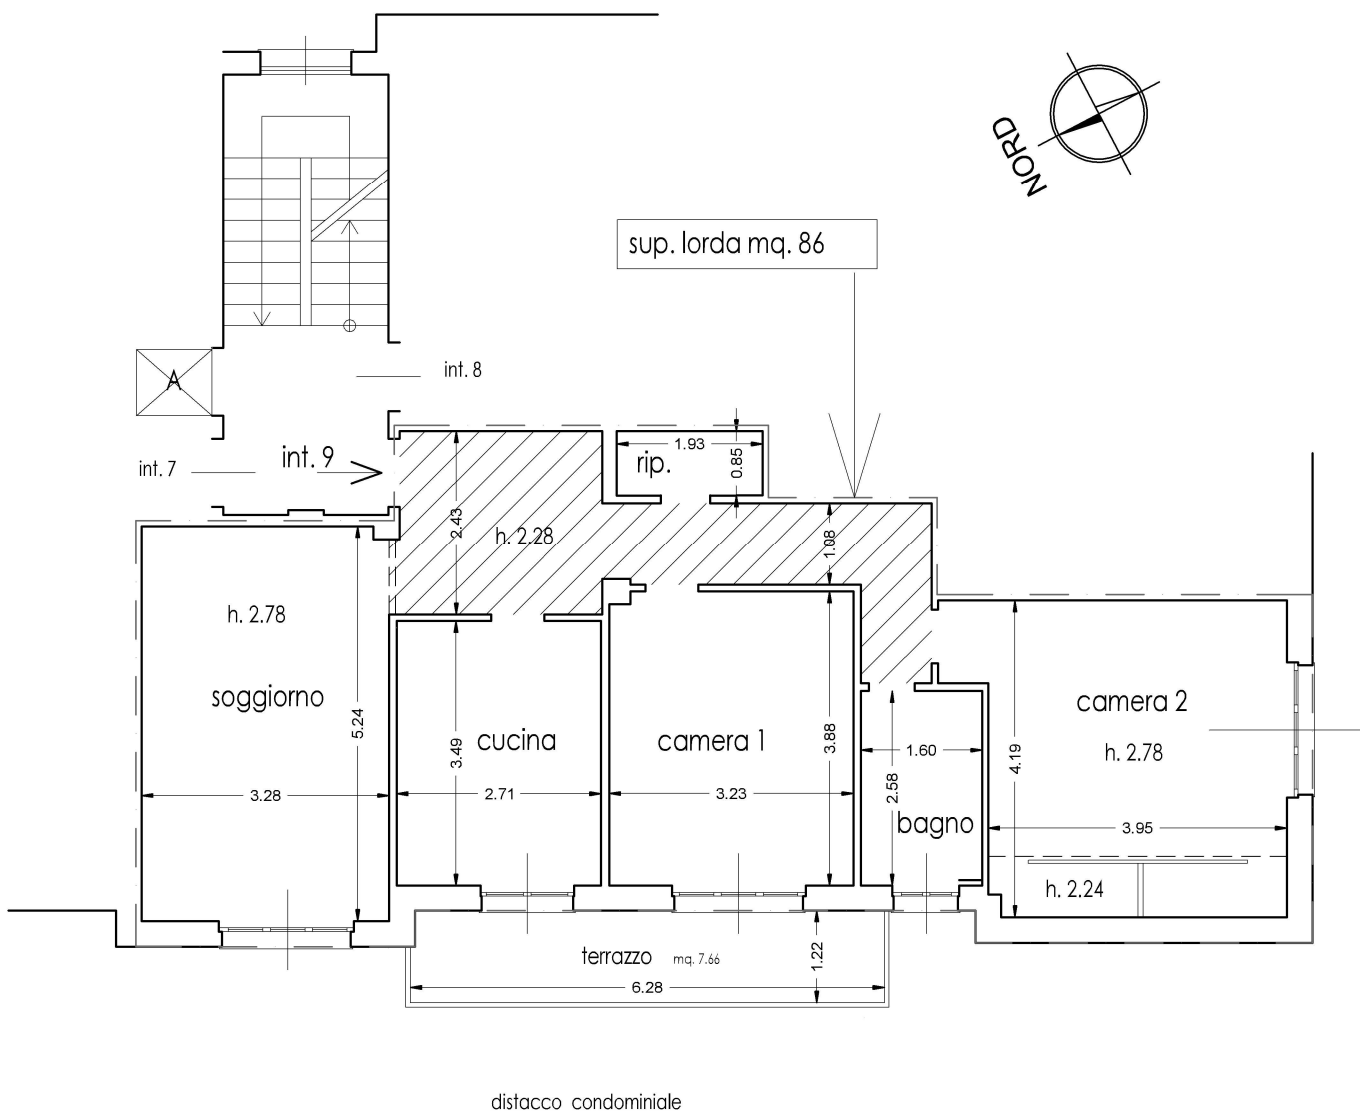

Es. imm.re R.Es. N. 476/2025

Comune di Recco
via Roma civ. 204/9 già civ. 244/D/9
LOTTO UNICO - APPARTAMENTO

DATI CATASTALI : F. 6 m. 73 sub. 10

Tav. **U**
scala 1:100

pianta piano secondo