

ARCHITETTO
Anna PAGLIARA
Via Caterina Scazzari, 155 – 72022 Latiano (BR)
Cell. 347/1056014 – Mail: pagliara2013@gmail.com
Pec: arch.annapagliara@pec.it

TRIBUNALE DI BRINDISI

Ill/mo G.I. Dott. Stefano SALES

CONSULENZA TECNICA DI UFFICIO
(Procedimento Civile n. 4375/2018 R.G.)

**Allegato “4” – Rilievo metrico/Planimetria
dell’edificio per civile abitazione –**

Latiano, 16/06/2022


IL C.T.U.

Arch. Anna Pagliara



PIANTA PIANO TERRA ESISTENTE - Scala 1:100

- Sup. lorda appartamento mq. 152,91
- Sup. lorda deposito mq. 38,43
- Sup. lorda veranda e vano scala mq. 59,49

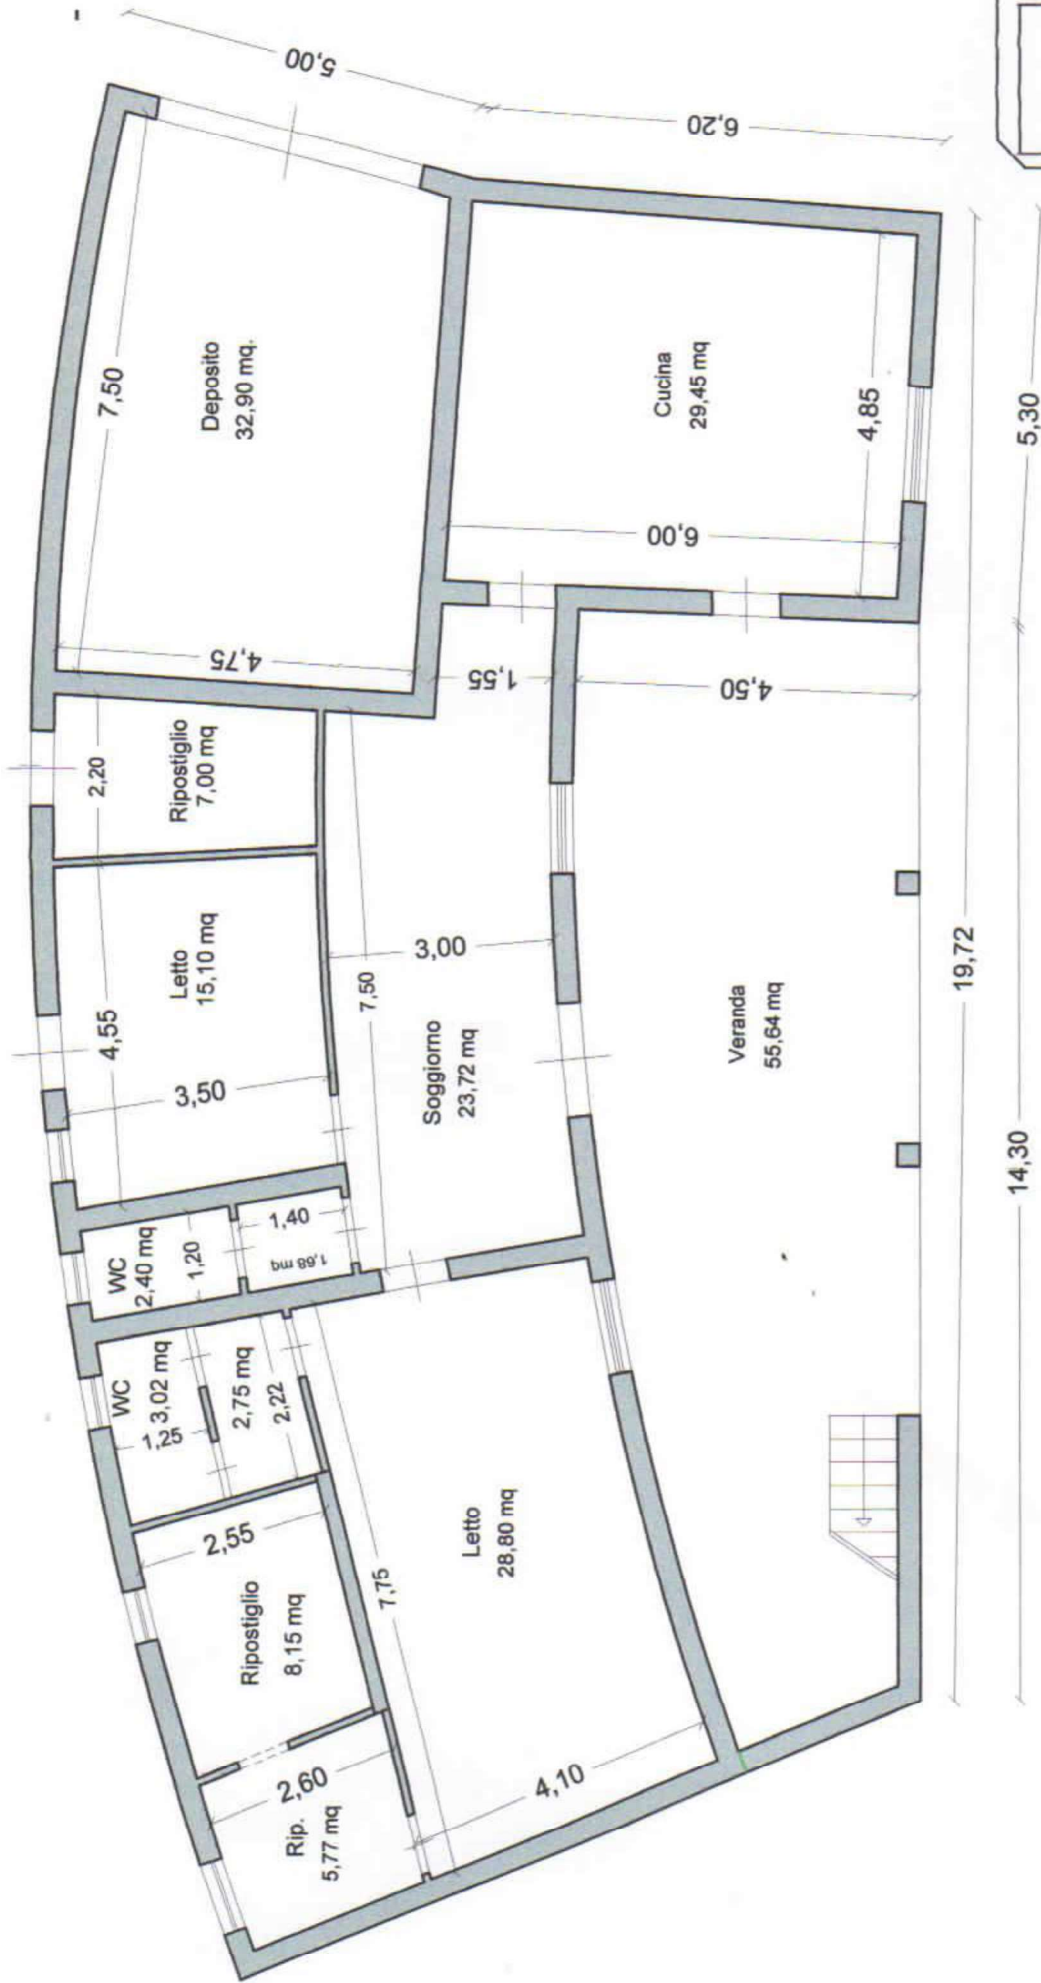

Arch. Anna Pagliara Via C. Scaszeri, 157 - Latiano (BR) Cell. 347/1056014 e mail - arch.annapagliara@libero.it		II C.T.U. Arch. Anna PAGLIARA SEZ. A ARCHITETTO PAGLIARA N° 379 ORDINE DEGLI ARCHITETTI PIANIFICATORI, PAESAGGISTI E CONSERVATORI CIRCOLO DI BRINDISI		Data 15/06/2022
Pianta Pianta terra edificio esistente		scala: 100		Tavola 1 di 3