

PLANIMETRIA STATO DI FATTO

PLANIMETRIA STATO DI FATTO SCALA 1:100

PIANTA PIANO TERRA_Foglio 22, p.la 554, Sub. 1

Sup. Lorda: 65.65 mq

Sup. Utile: 58.40 mq

Sup. Lorda Intercapedine: 7.45 mq

Sup. Cortile: 16.10 mq

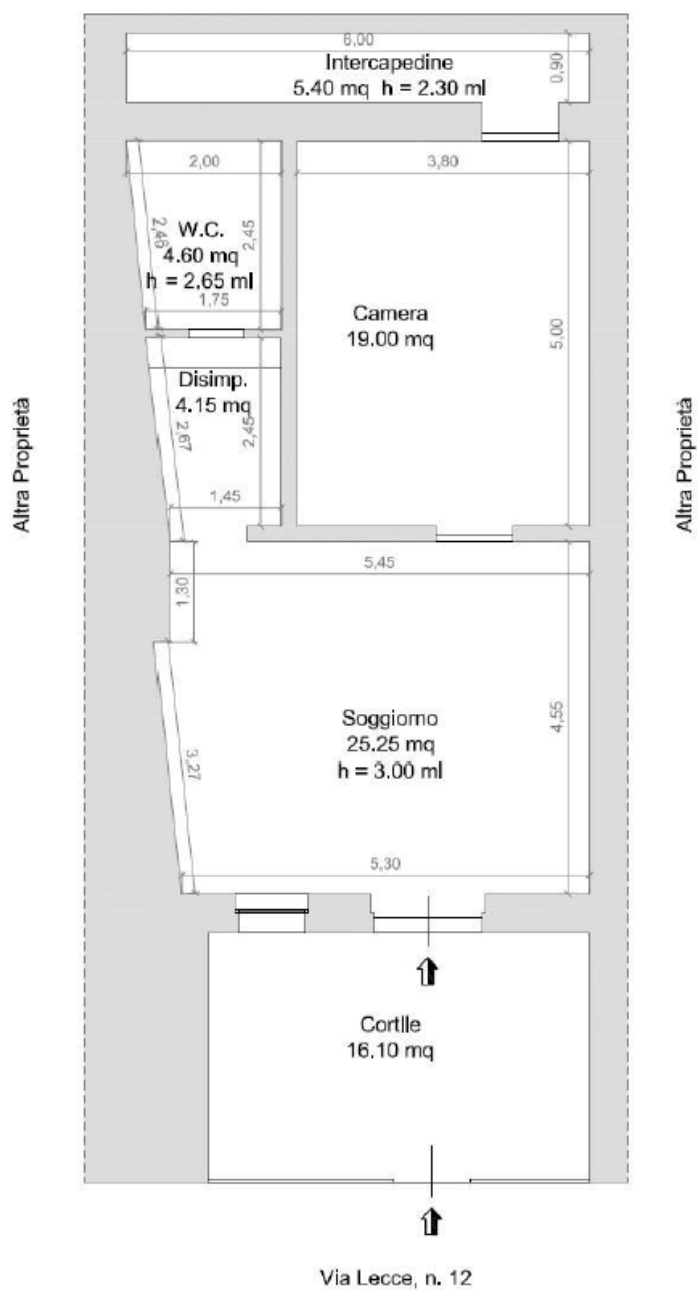


Figura 5 – Planimetria Stato di Fatto Piano Terra Sub 1.