



ARCH. CANIO ROMANIELLO  
VIA PERUGIA, 14 85016 - PIETRAGALLA (PZ)  
TEL. 0971/740188 – 347/7699890

**PLANIMETRIA STATO DI FATTO SCALA 1:100**


**PIANTA PIANO SOTTOTETTO\_Foglio 22, p.lla 554, Sub. 2**

Sup. Lorda: 24.55 mq

Sup. Utile: 19.55 mq

Sup. Terrazzi: 36.60 mq

Corso Cavour, n. 35

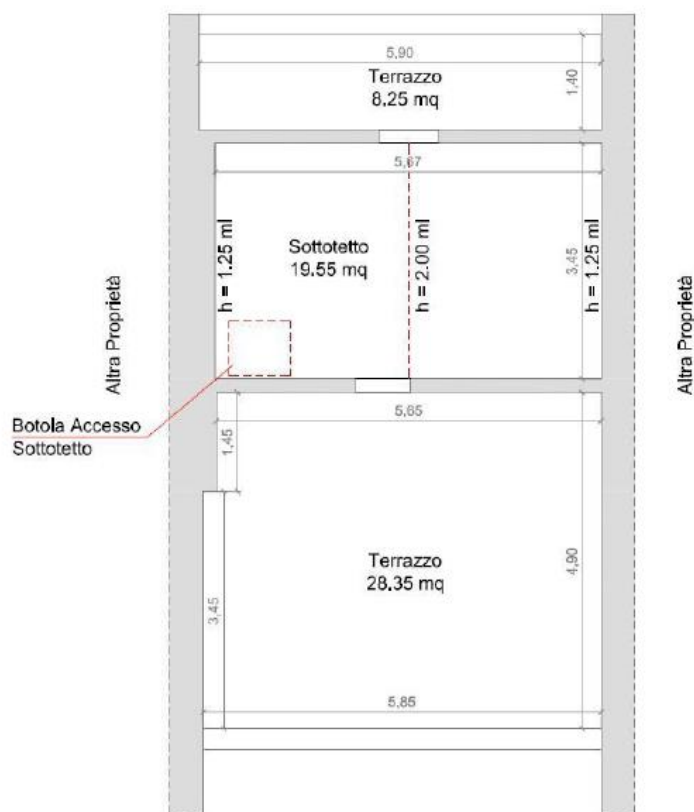

**Figura 6 – Planimetria Stato di Fatto Piano Sottotetto Sub 2.**