

Agenzia delle Entrate
CATASTO FABBRICATI
Ufficio Provinciale di
Milano

Dichiarazione protocollo n. MI0115369 del 23/04/2021

Comune di San Colombano Al Lambro

Via Colombano Baruffo

civ. 26/B

Identificativi Catastali:

Sezione:

Foglio: 23

Particella: 659

Subalterno: 706

Compilata da:

Paciulli Nicola

Iscritto all'albo:

Geometri

Prov. Milano



N. 08476

Planimetria

Scheda n. 1

Scala 1:200

Pianta Piano Terra

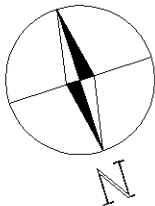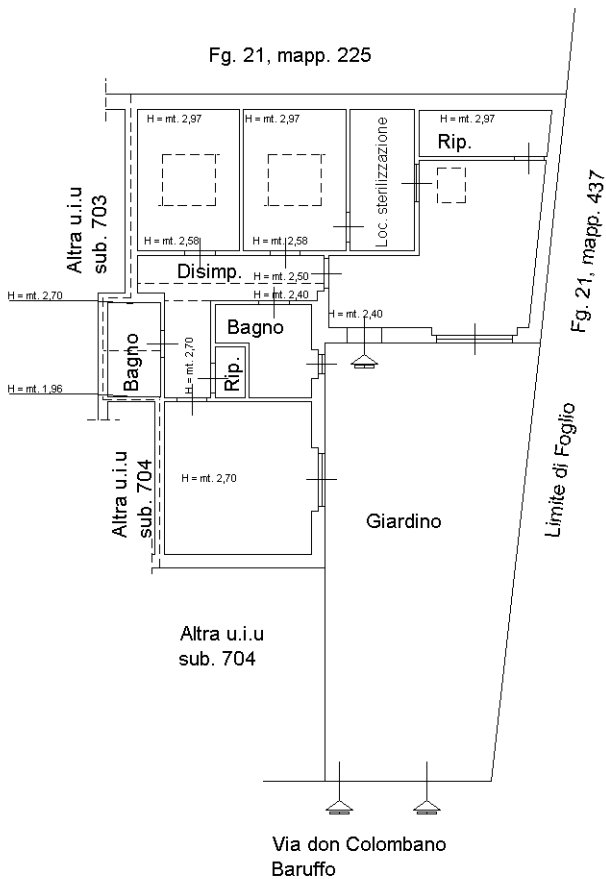

Ultima planimetria in atti