

Agenzia del Territorio
CATASTO FABBRICATI
Ufficio Provinciale di
Napoli

Dichiarazione protocollo n. NA0477045 del 19/05/2011

Planimetria di u.i.u. in Comune di Napoli

Vicolo 2 Strettola

civ. 3

Identificativi Catastali:

Sezione: PEN

Foglio: 1

Particella: 956

Subalterno: 5

Compilata da:

Iscritto all'albo:

Prov. Napoli

N. 2013

Scheda n. 1

Scala 1:100


PIANTA PIANO TERZO

H = 3.40mt


VICOLO 2° STRETTOLA

VIA STRETTOLA AGLI OREFICI

VIA GRANDE DEGLI OREFICI

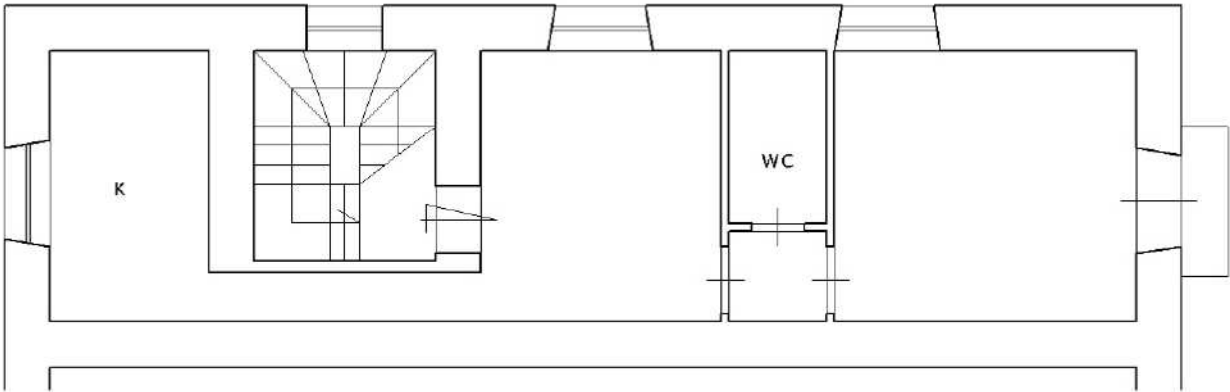

ALTRA U.I.

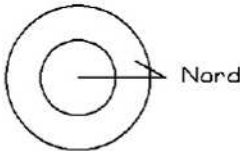

Ultima planimetria in atti

Data: 03/02/2025 - n. T102703 - Richiedente:

Totale schede: 1 - Formato di acquisizione: A4(210x297) - Formato stampa richiesto: A4(210x297)