



TRIBUNALE ORDINARIO DI FOGGIA Esecuzione Immobiliare n° 76_2025 R.G.Es. G.E. Dott.ssa Maria Michela Valente Creditore Procedente Amco - Asset Management Company S.P.A. Debitori +1	STUDIO TECNICO Davide geom. d'Elia Via Montegrappa, 67 - 71121 FOGGIA TEL. 393/2810960 e-mail: delia.davide@gmail.com davide.delia@geopec.it DATA: 16/02/2026 Tavola 1
PIANTA STATO DEI LUOGHI	Scala 1:200

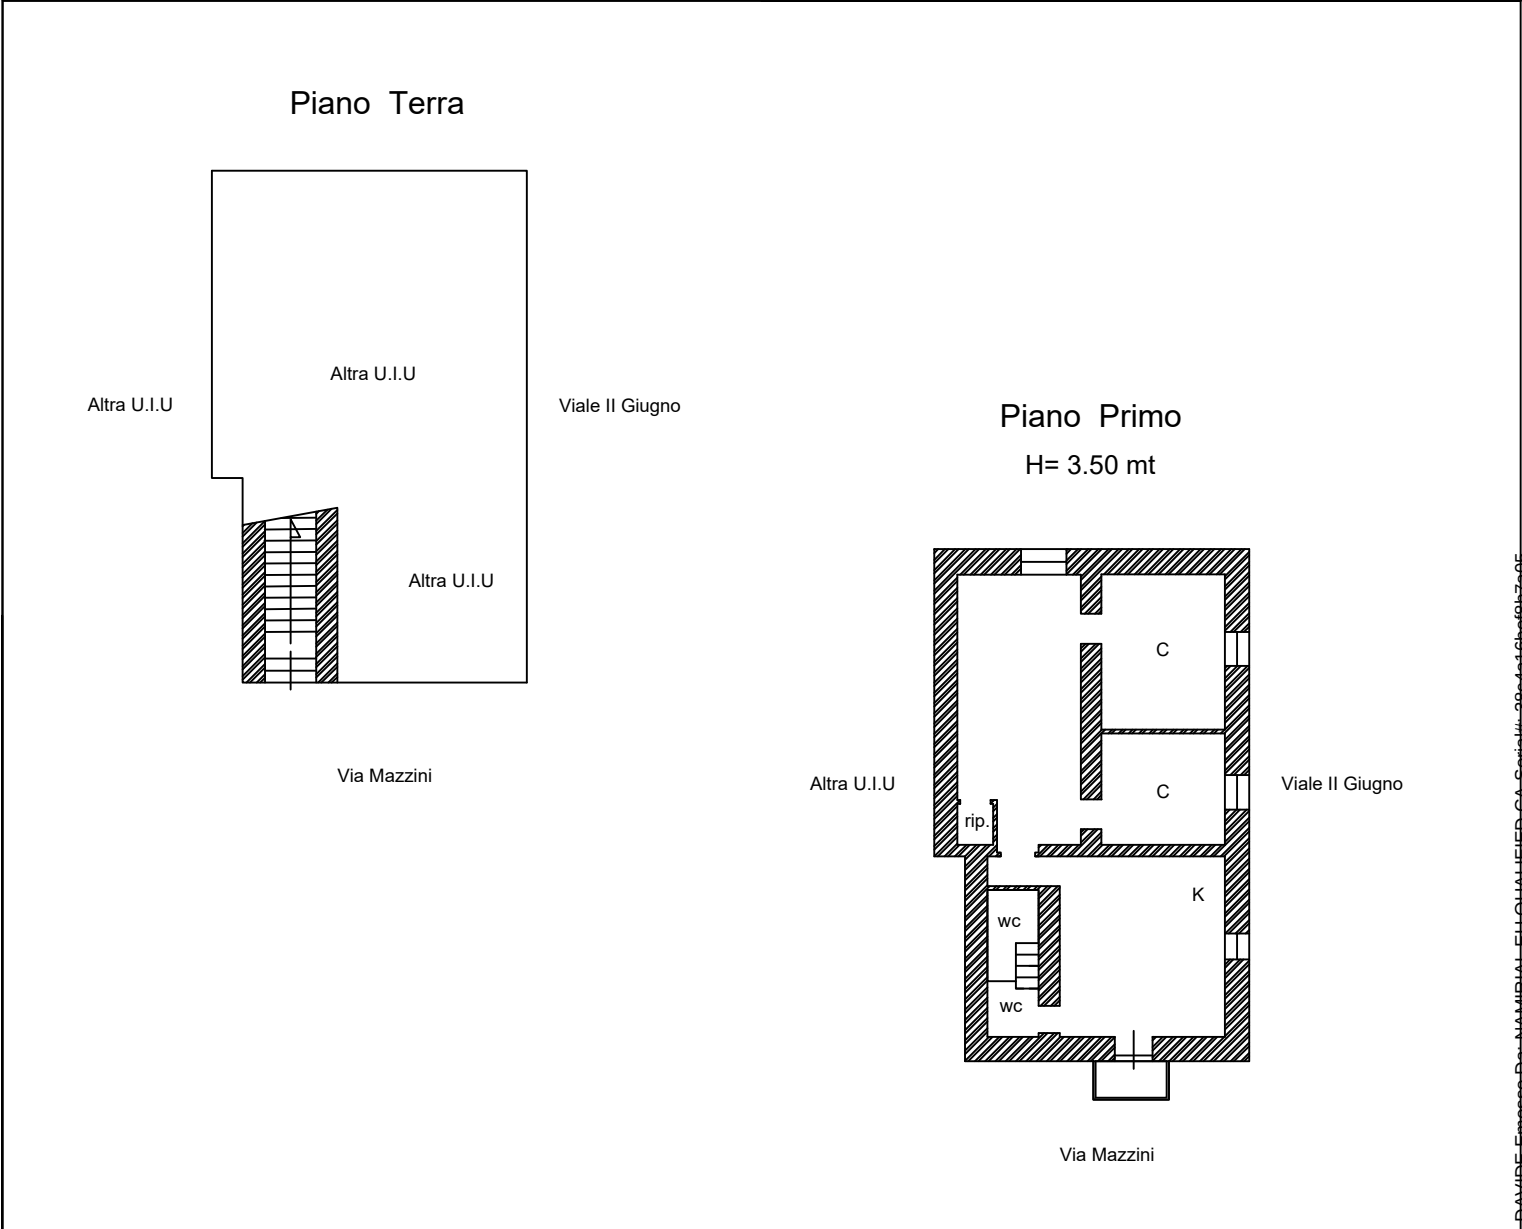


TRIBUNALE ORDINARIO DI FOGGIA Esecuzione Immobiliare n° 76_2025 R.G.Es. G.E. Dott.ssa Maria Michela Valente Creditore Procedente Amco - Asset Management Company S.P.A. Debitori +1	STUDIO TECNICO Davide geom. d'Elia Via Montegrappa, 67 - 71121 FOGGIA TEL. 393/2810960 e-mail: delia.davide@gmail.com davide.delia@geopec.it DATA: 16/02/2026 Tavola 2
PIANTA STATO CATASTALE	Scala 1:200

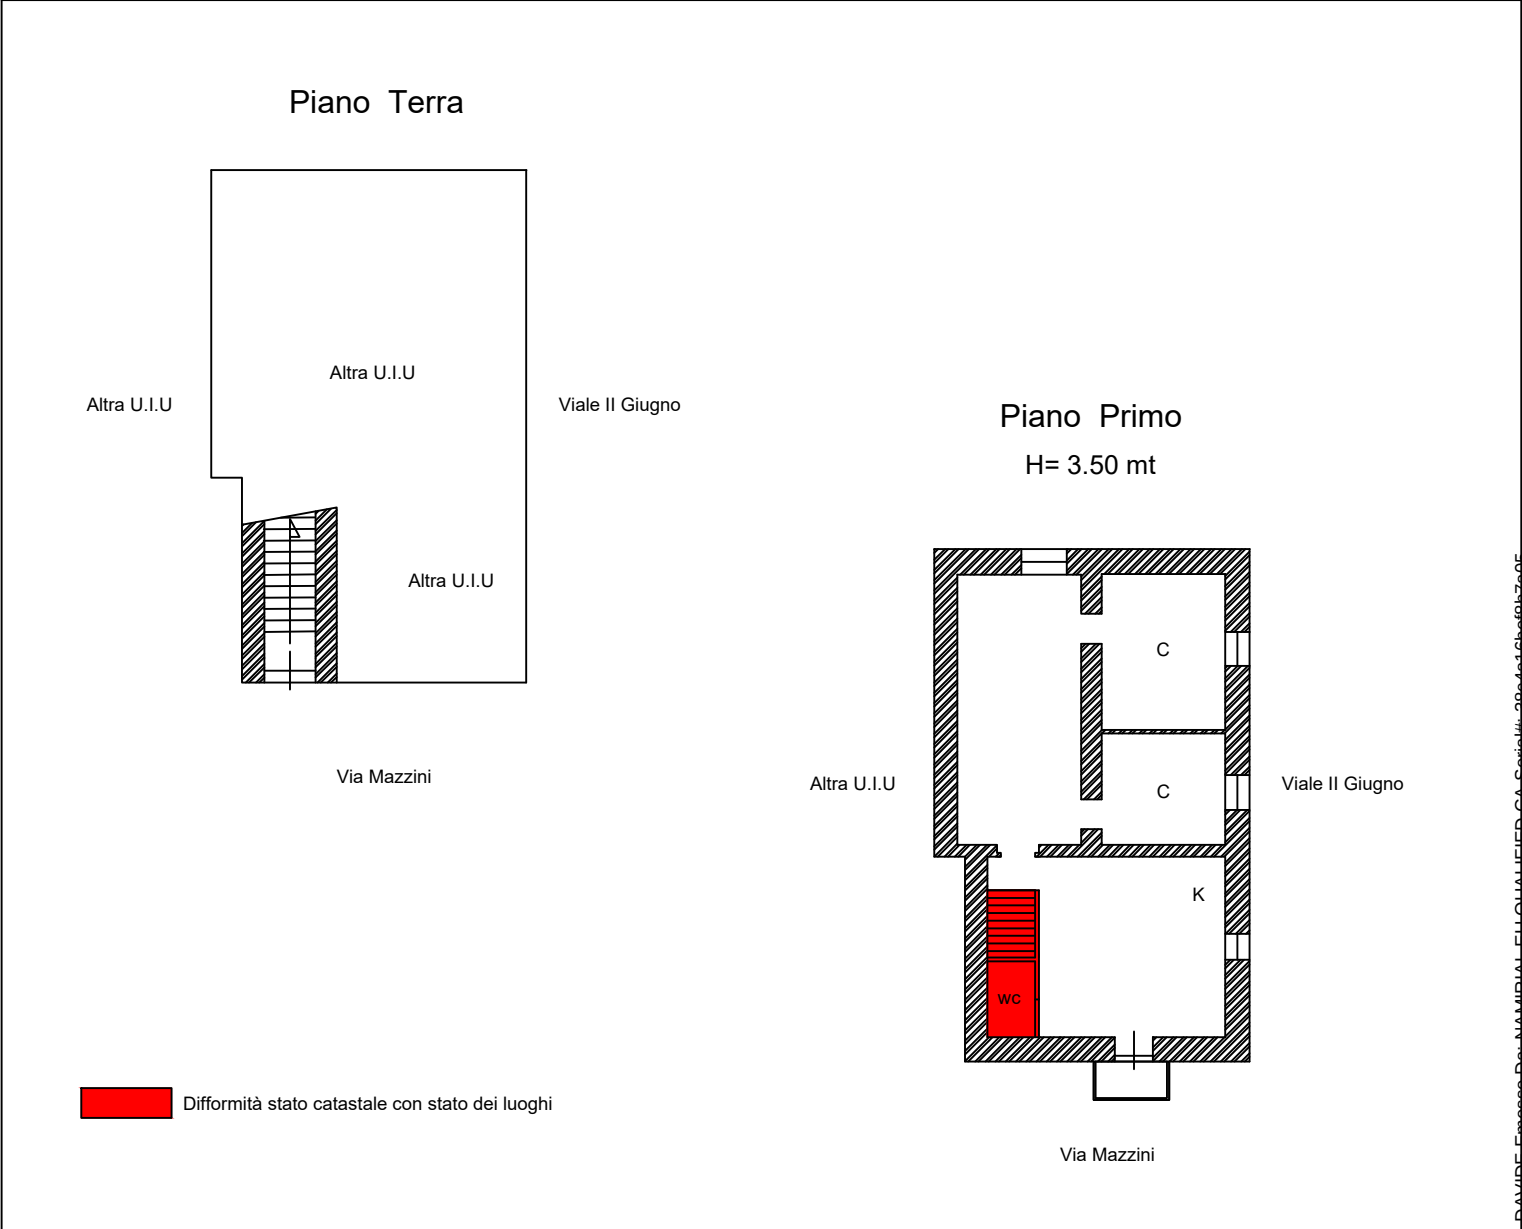

TRIBUNALE ORDINARIO DI FOGGIA Esecuzione Immobiliare n° 76_2025 R.G.Es. G.E. Dott.ssa Maria Michela Valente Creditore Procedente Amco - Asset Management Company S.P.A. Debitori +1	STUDIO TECNICO Daide geom. d'Elia Via Montegrappa, 67 - 71121 FOGGIA TEL. 393/2810960 e-mail: delia.davide@gmail.com davide.delia@geopec.it DATA: 16/02/2026 Tavola 2
--	---

PIANTA QUOTE	Scala 1:200
--------------	-------------

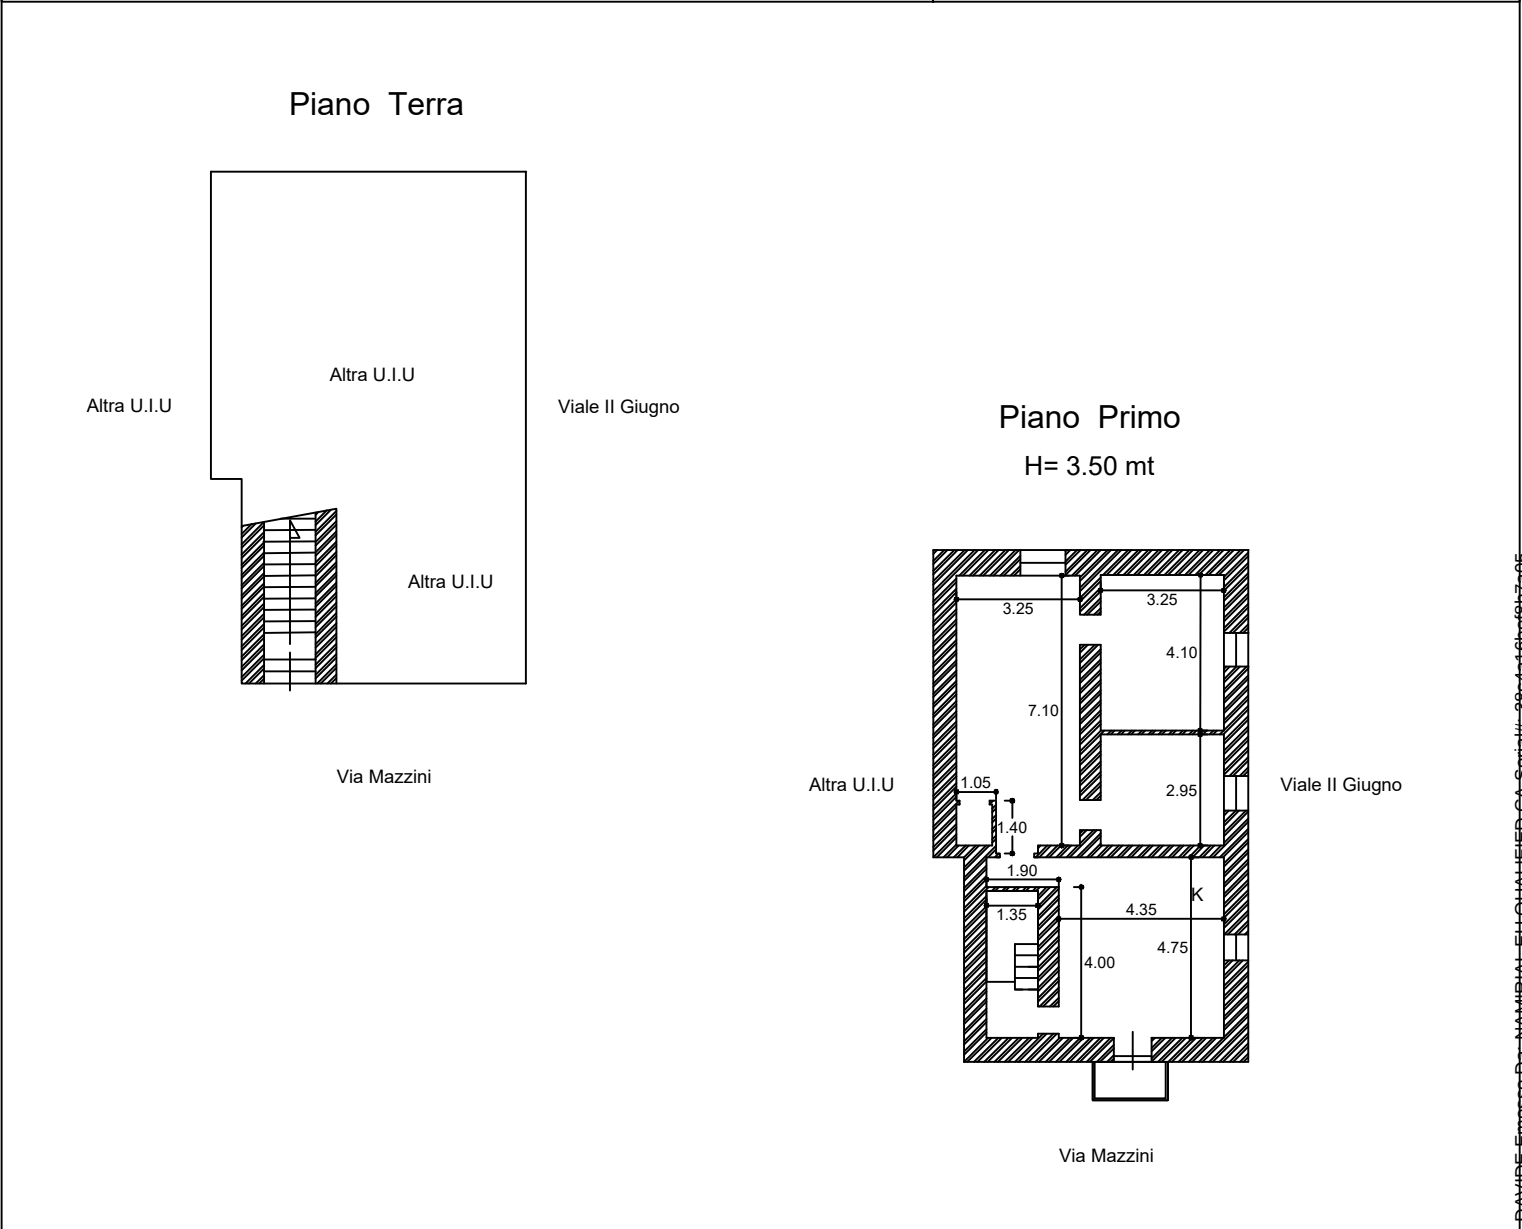

Agenzia delle Entrate
CATASTO FABBRICATI
Ufficio Provinciale di
Foggia

Dichiarazione protocollo n. FG0227259 del 30/11/2016

Planimetria di u.i.u. in Comune di Peschici

Via Giuseppe Mazzini

civ. 15

Identificativi Catastali:

Sezione:

Foglio: 5

Particella: 114

Subalterno: 1002

Compilata da:

Granieri Giuseppe

Iscritto all'albo:
Geometri

Prov. Foggia


N. 01287

Scheda n. 1



Scala 1:200

PIANTA PIANO PRIMO

mapp. 348

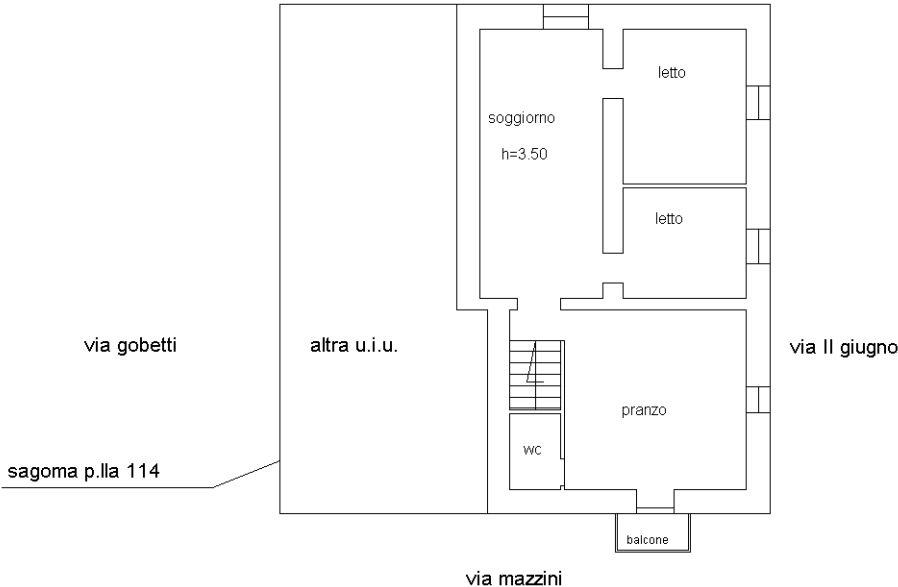

PIANTA PIANO TERRA

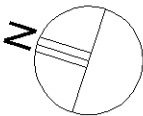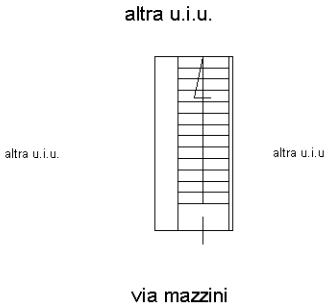

Ultima planimetria in atti