



MODULARIO  
F. - C. N. - 481



MINISTERO DELLE FINANZE

DIREZIONE GENERALE DEL CATASTO E DEI SERVIZI TECNICI ERARIALI

Mod. B (Nuovo Catasto Edilizio Urbano)


# NUOVO CATASTO EDILIZIO URBANO

DL. DEGRETO-LEGGI 13 AGOSTO 1929, N. 431

Via *A. Gherardi*

*Comune di Rieti*

Scheda D N. 0029270

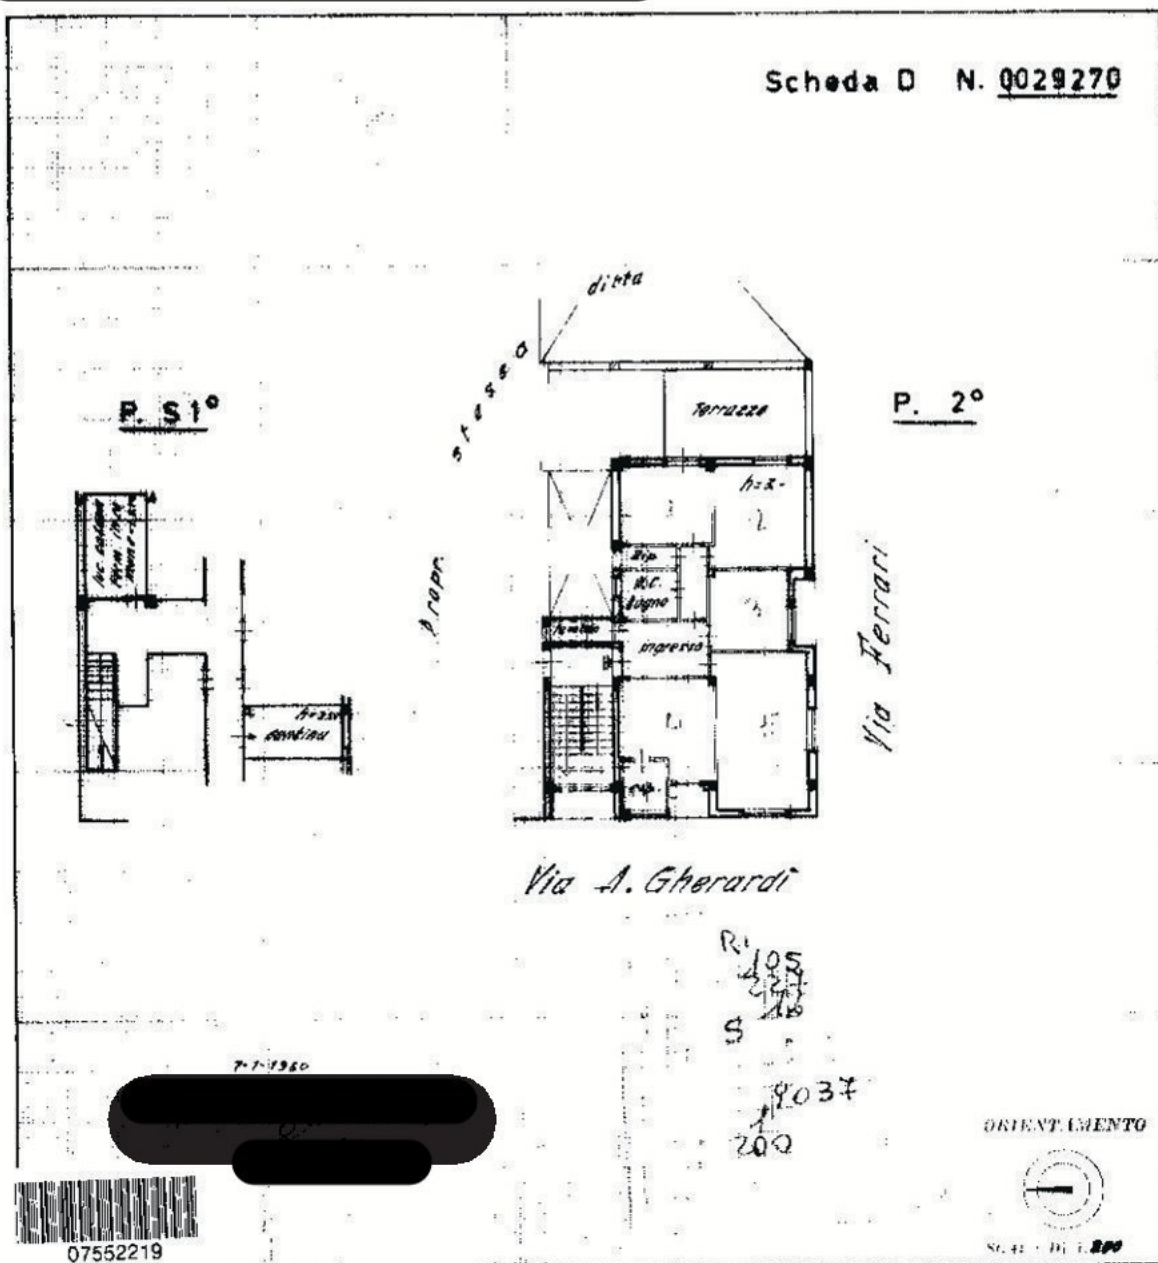

SPAZIO RISERVATO PER LE ANNOTAZIONI D'UFFICIO

DATA

PROT. N°

della Provincia di *Rieti*

data *10-5-1958*


Firma

1979.19 POLIGRAFICO DELLO STATO

Ultima planimetria in atti

# STATO RILEVATO

COME DA SOPRALLUOGO DEL 13/02/2026,  
IMMOBILE SITO IN VIA A. GHERARDI N.9,  
02100 - RIETI (RI).

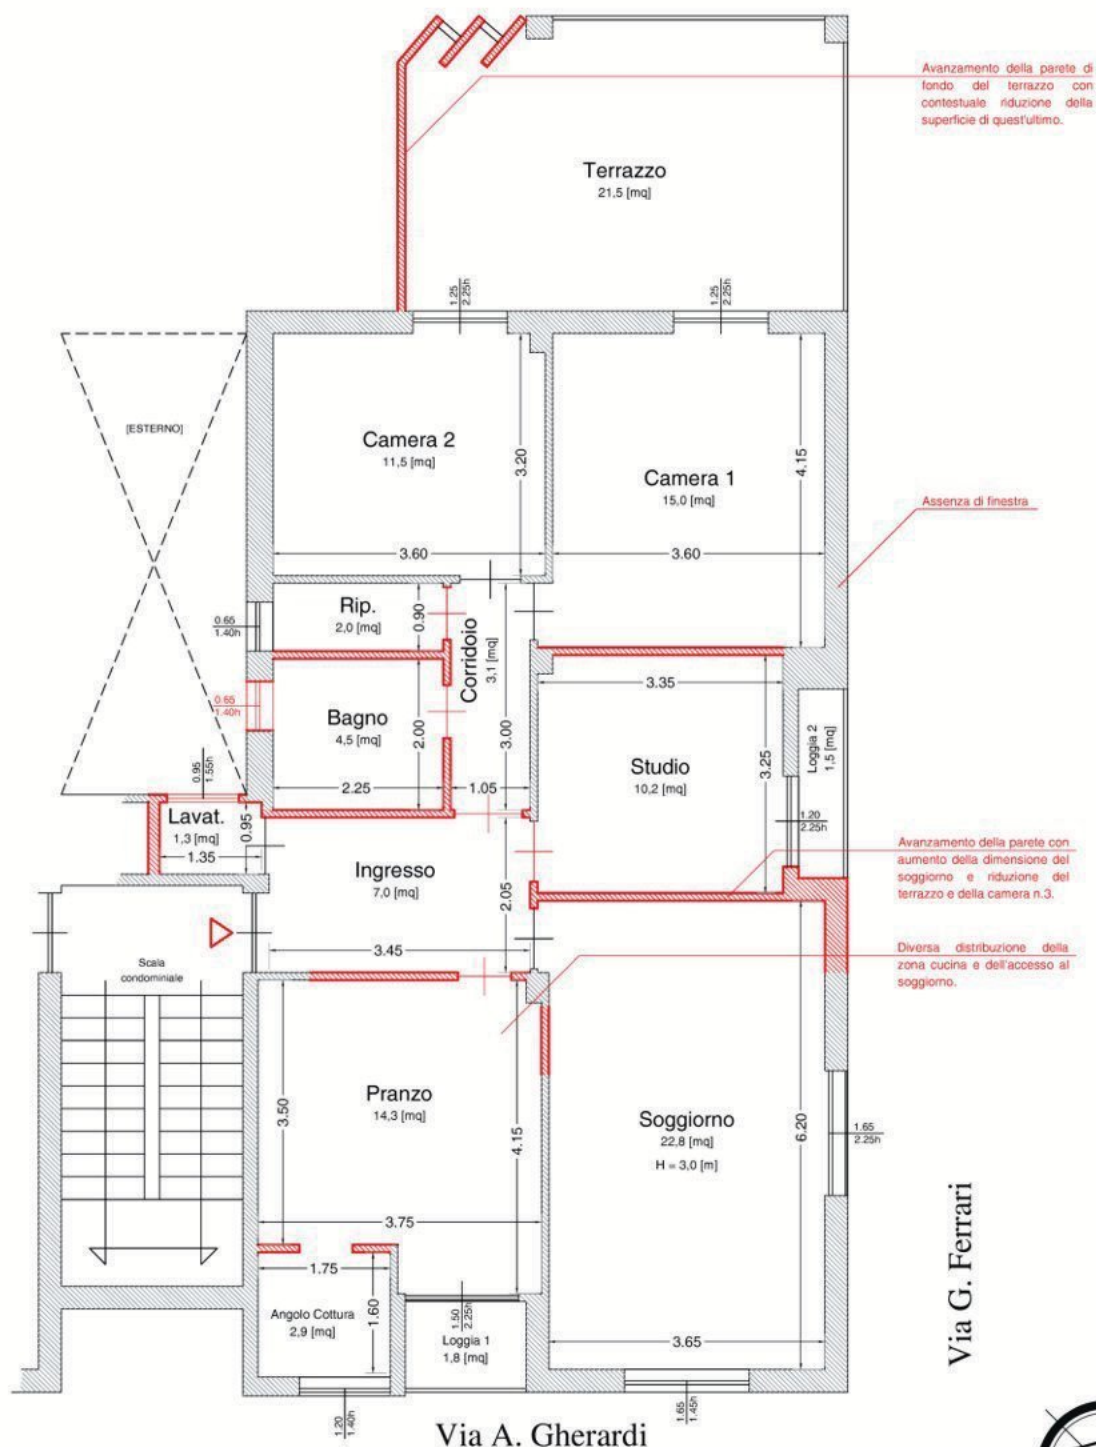

CORPO A - PIANTA PIANO SECONDO  
FOGLIO 75/RI P.LLA 227 SUB. 16  
SCALA 1:100

ESECUZIONE IMMOBILIARE R.G.E. 45/2025  
PROMOTORE  
G.I.: DOTT.SSA MARIADINA GUGLIELMI

ALI INGEGNERIA  
ING. ANDREA GIOVANNELLI

VIA LABRO N.7 - 02100 RIETI  
P.IVA 01281370575


TEL 0746-203503

MOBILE 339-7943839

e-mail: andrea\_giovannelli@yahoo.it

# STATO RILEVATO

COME DA SOPRALLUOGO DEL 13/02/2026,  
IMMOBILE SITO IN VIA A. GHERARDI N.9,  
02100 - RIETI (RI).

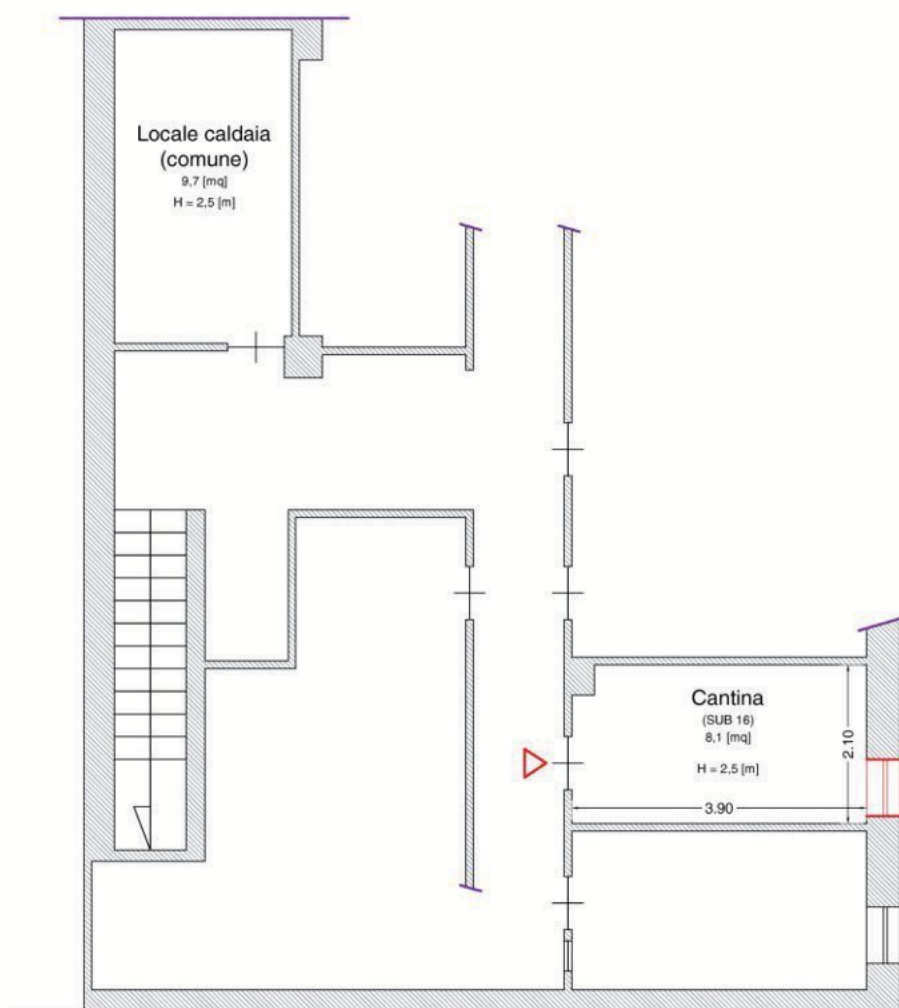

CORPO A - PIANTA PIANO SEMINTERRATO  
FOGLIO 75/RI P.LLA 227 SUB. 16  
SCALA 1:100

— DIFFORMITÀ



ESECUZIONE IMMOBILIARE R.G.E. 45/2023  
PROMOTORE  
G.I.: DOTT.SSA MARILINA GUGLIELMI

ALI INGEGNERIA  
ING. ANDREA GIOVANNELLI

VIA LABRO N.7 - 02100 RIETI  
P.IVA 01281370575

TEL 0746-203503

MOBILE 339-7943839  
e-mail: andrea\_giovannelli@yahoo.it