

COMUNE
DI
NAPOLI

TRIBUNALE DI NAPOLI


PROC. ES. 527/2023

UBICAZIONE: VIA CARRIERA GRANDE

RILIEVO PLANIMETRICO DELL'IMMOBILE



Situazione Attuale

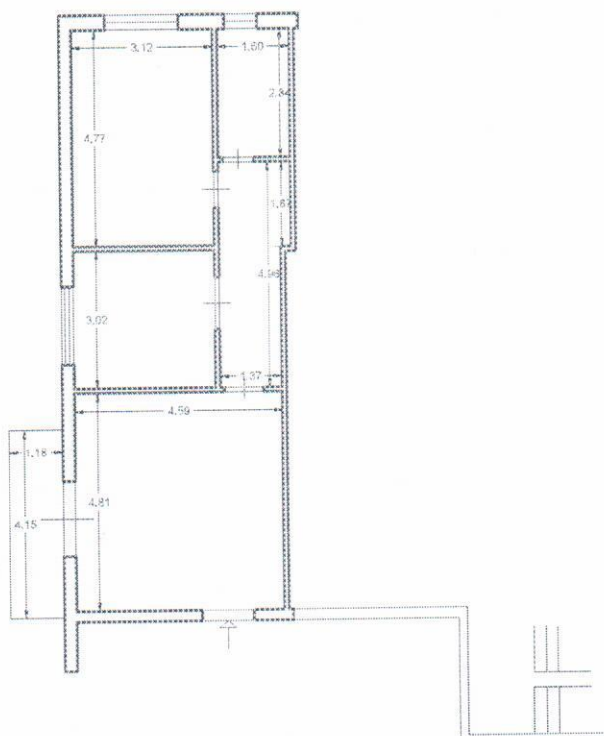

PIANTA PIANO PRIMO
SITUAZIONE ATTUALE
Scala 1:100