

ALLEGATO N° 01

Elaborato Grafico dei Beni Pignorati

LOTTO 02 – CORPO B


Ul identificata al Catasto di RIETI (RI)
Foglio 75/RI P.IIa 227 Sub.18

STATO RAPPRESENTATO

COME DA PLANIMETRIA CATASTALE IN ATTI AL NCEU DEL COMUNE
DI RIETI, IMMOBILE SITO IN VIA A. GHERARDI, 02100 - RIETI (RI).


CANTINA
(PIANO SEMINTERRATO)

P. S1°

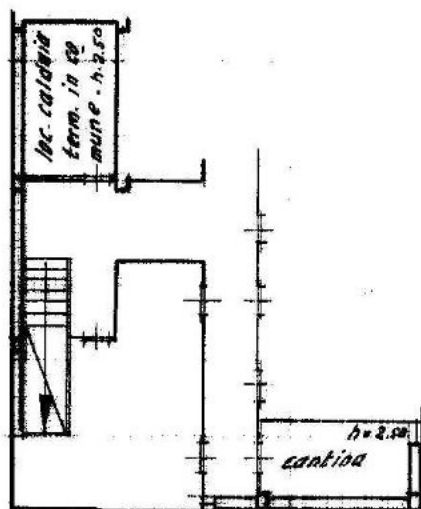

APPARTAMENTO
(PIANO TERZO)

P. 3°

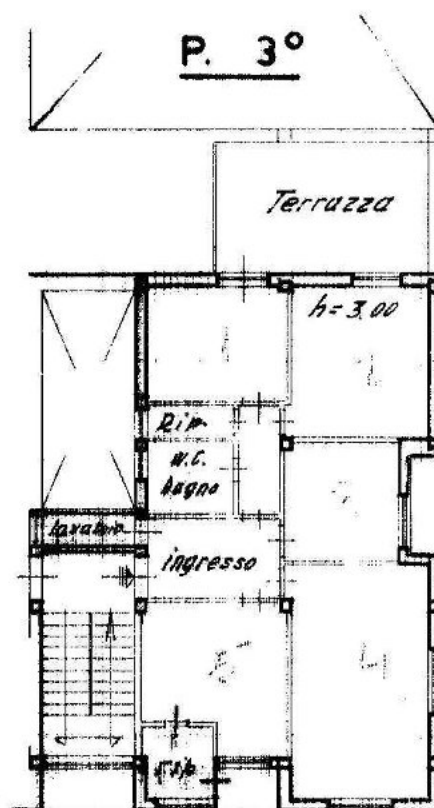


Prop. stessa ditta

Via Ferrari

Via A. Gherardi

CORPO B - PIANTE PIANI S1 E 3P
FOGLIO 75/RI P.LLA 227 SUB. 18
SCALA 1:200

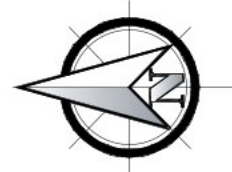

ESECUZIONE IMMOBILIARE R.G.E. 45/2025
PROMOTORE: XXXXXXXXXX
G.I.: DOTT.SSA MARILINA GUGLIELMI

ALI INGEGNERIA
ING. ANDREA GIOVANNELLI


VIA LABRO N.7 - 02100 RIETI
P.IVA 01281370575

TEL 0746-203503

MOBILE 339-7943839
e-mail: andrea_giovannelli@yahoo.it

STATO AUTORIZZATO

COME DA PROGETTO AUTORIZZATO CON LICENZA DI COSTRUZIONE N.2079
DEL 27/12/1955 IN ATTI AL COMUNE DI RIETI (RI)
IMMOBILE SITO IN VIA A. GHERARDI N.9, 02100 - RIETI (RI).

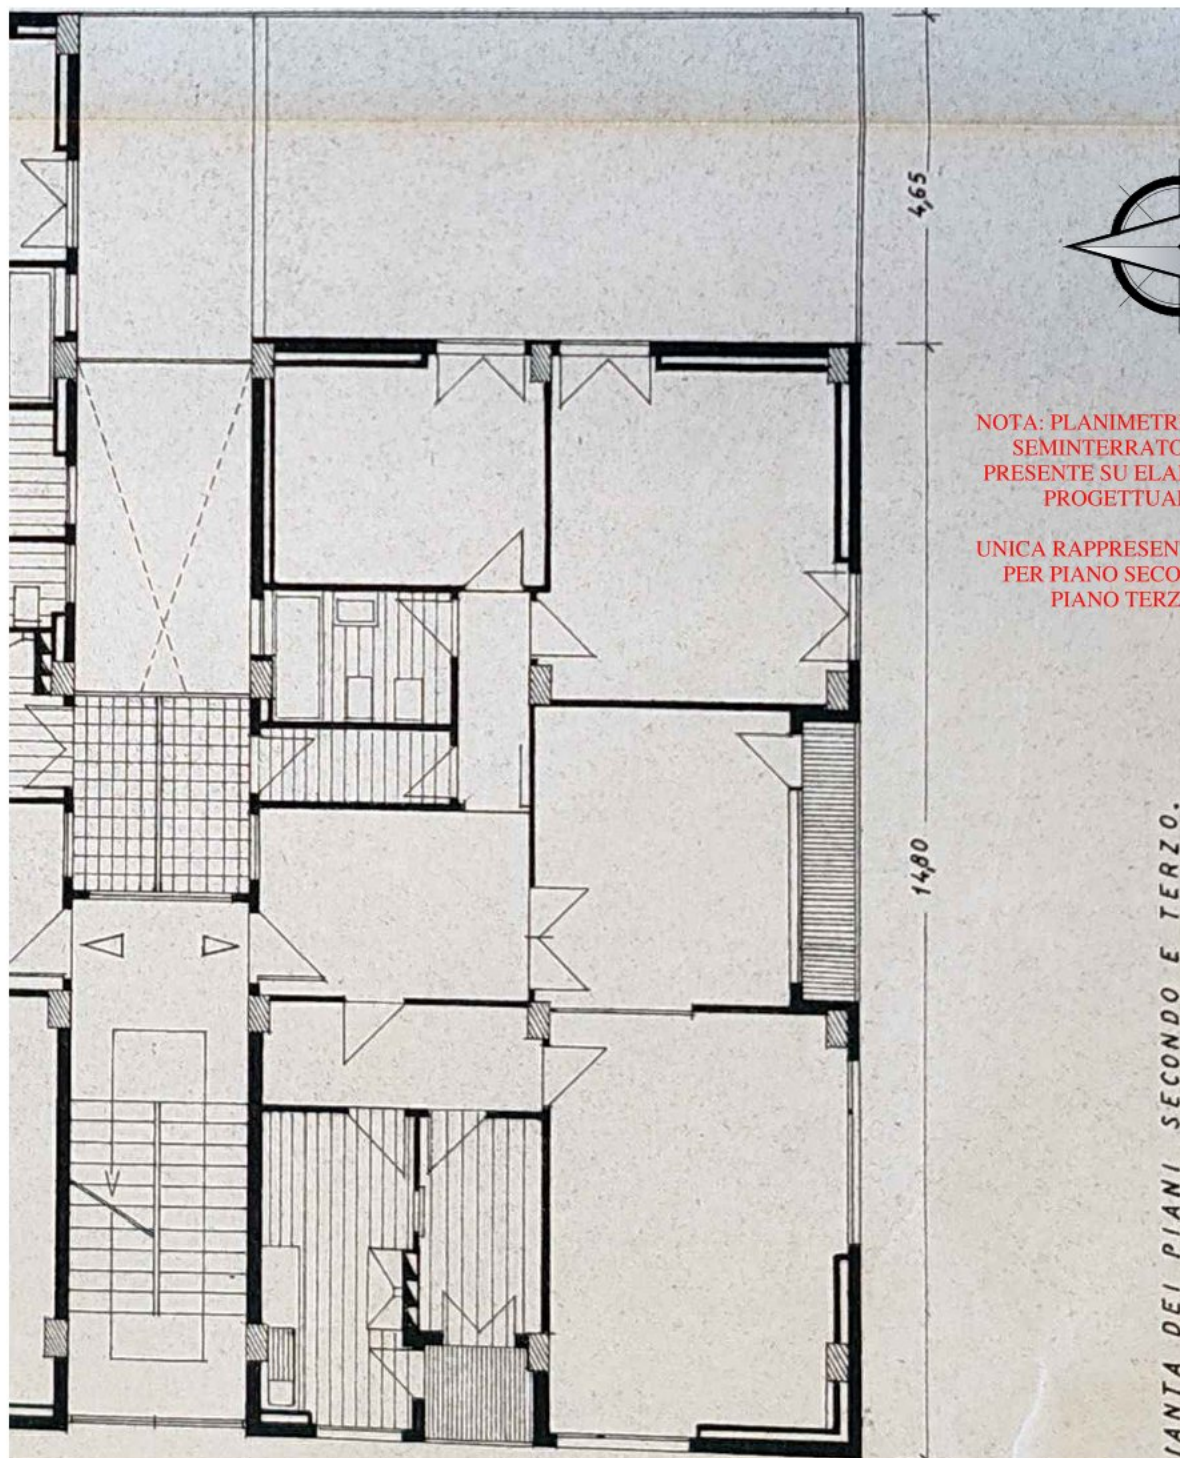

CORPO B - PIANTA PIANO 3P
FOGLIO 75/RI P.LLA 227 SUB. 18
SCALA 1:100

ESECUZIONE IMMOBILIARE R.G.E. 45/2025
PROMOTORE: XXXXXXXXXX
G.I.: DOTT.SSA MARILINA GUGLIELMI

ALI INGEGNERIA
ING. ANDREA GIOVANNELLI


VIA LABRO N.7 - 02100 RIETI
P.IVA 01281370575

TEL 0746-203503

MOBILE 339-7943839
e-mail: andrea_giovannelli@yahoo.it

STATO RILEVATO

COME DA SOPRALLUOGO DEL 13/02/2026,
IMMOBILE SITO IN VIA A. GHERARDI N.9,
02100 - RIETI (RI).

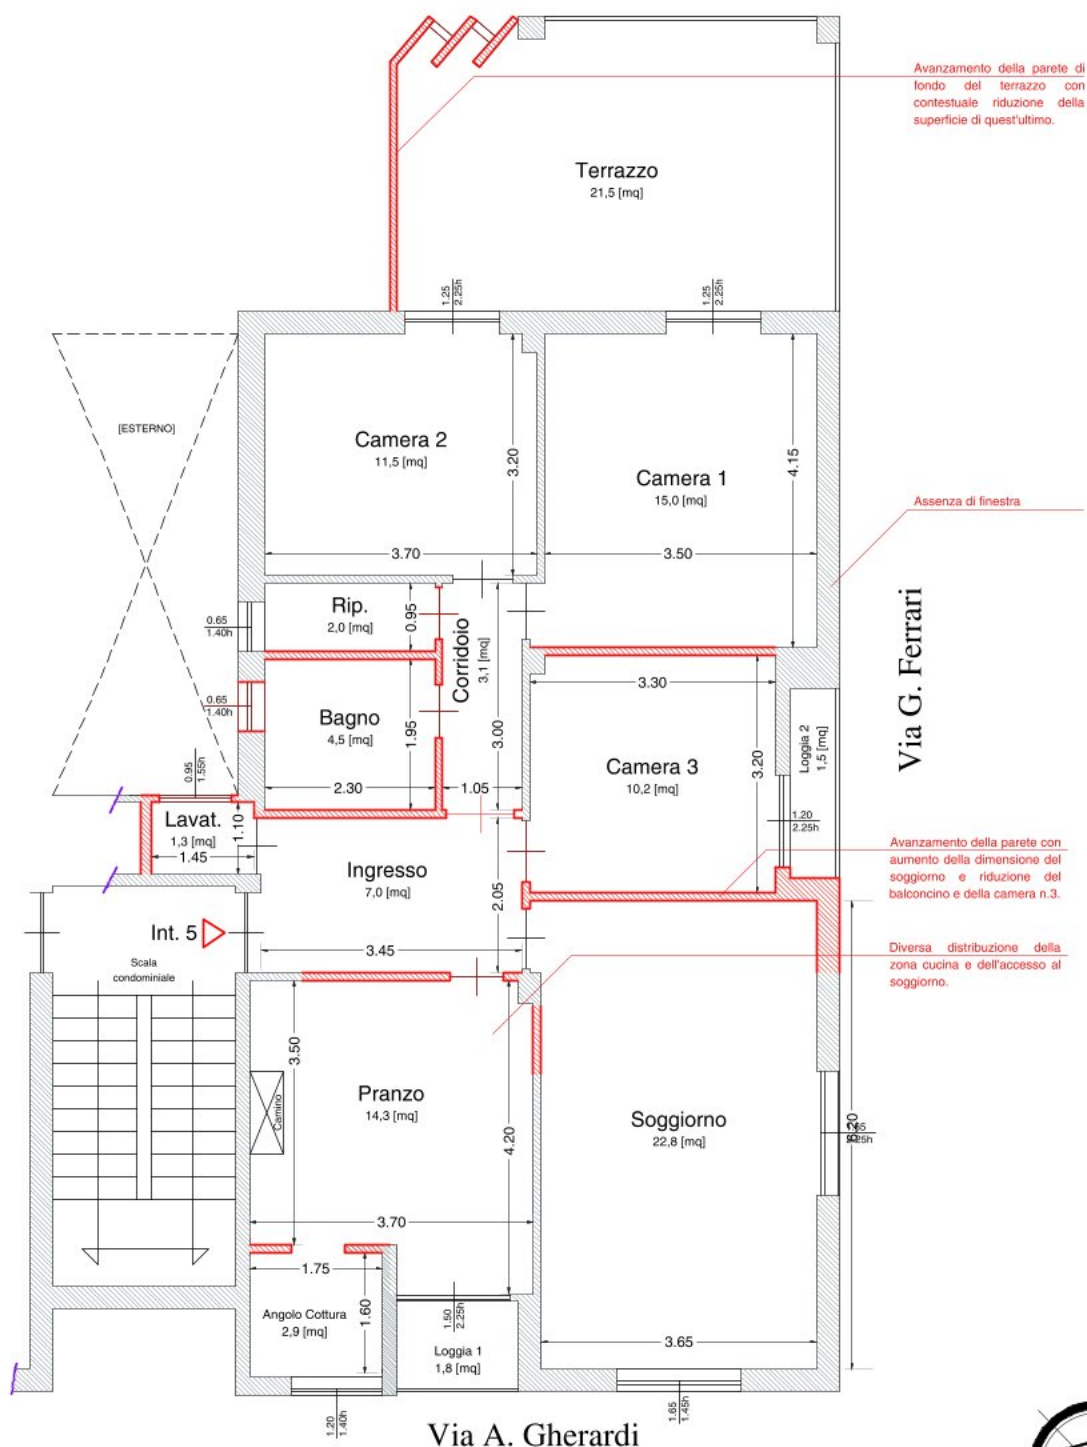

CORPO B - PIANTA PIANO TERZO
FOGLIO 75/RI P.LLA 227 SUB. 18
SCALA 1:100

ESECUZIONE IMMOBILIARE R.G.E. 45/2025
PROMOTORE: XXXXXXXXXX
G.I.: DOTT.SSA MARILINA GUGLIELMI

ALI INGEGNERIA
ING. ANDREA GIOVANNELLI


VIA LABRO N.7 - 02100 RIETI
P.IVA 01281370575

TEL 0746-203503

MOBILE 339-7943839
e-mail: andrea_giovannelli@yahoo.it

STATO RILEVATO

COME DA SOPRALLUOGO DEL 13/02/2026,
IMMOBILE SITO IN VIA A. GHERARDI N.9,
02100 - RIETI (RI).

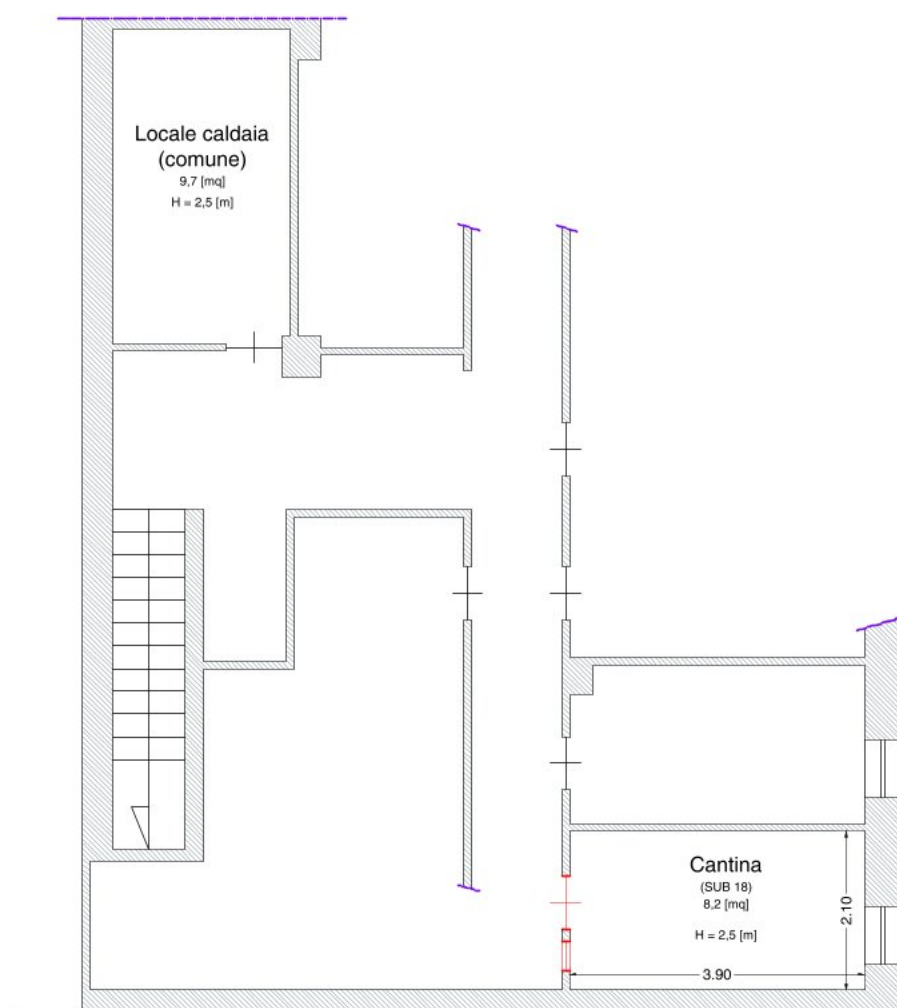

CORPO B - PIANTA PIANO SEMINTERRATO
FOGLIO 75/RI P.LLA 227 SUB. 16
SCALA 1:100

 DIFFORMITA'



ESECUZIONE IMMOBILIARE R.G.E. 45/2025
PROMOTORE: 
G.I.: DOTT.SSA MARILINA GUGLIELMI

ALI INGEGNERIA
ING. ANDREA GIOVANNELLI

VIA LABRO N.7 - 02100 RIETI
P.IVA 01281370575

TEL 0746-203503

MOBILE 339-7943839
e-mail: andrea_giovannelli@yahoo.it