



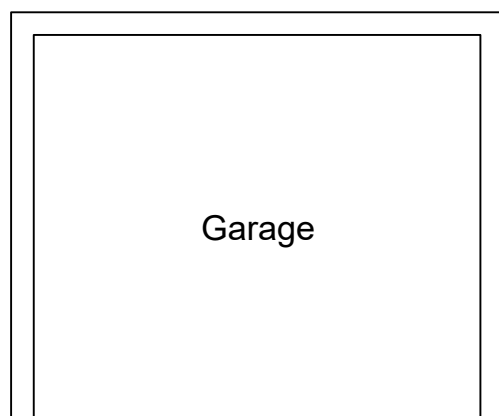

Stato rilevato - Pianta piano secondo sottostrada

Immobile individuato al Catasto Fabbricati del
Comune di Fara in Sabina al Foglio 8 p.lla 61
sub 13 - Scala 1: 100 -

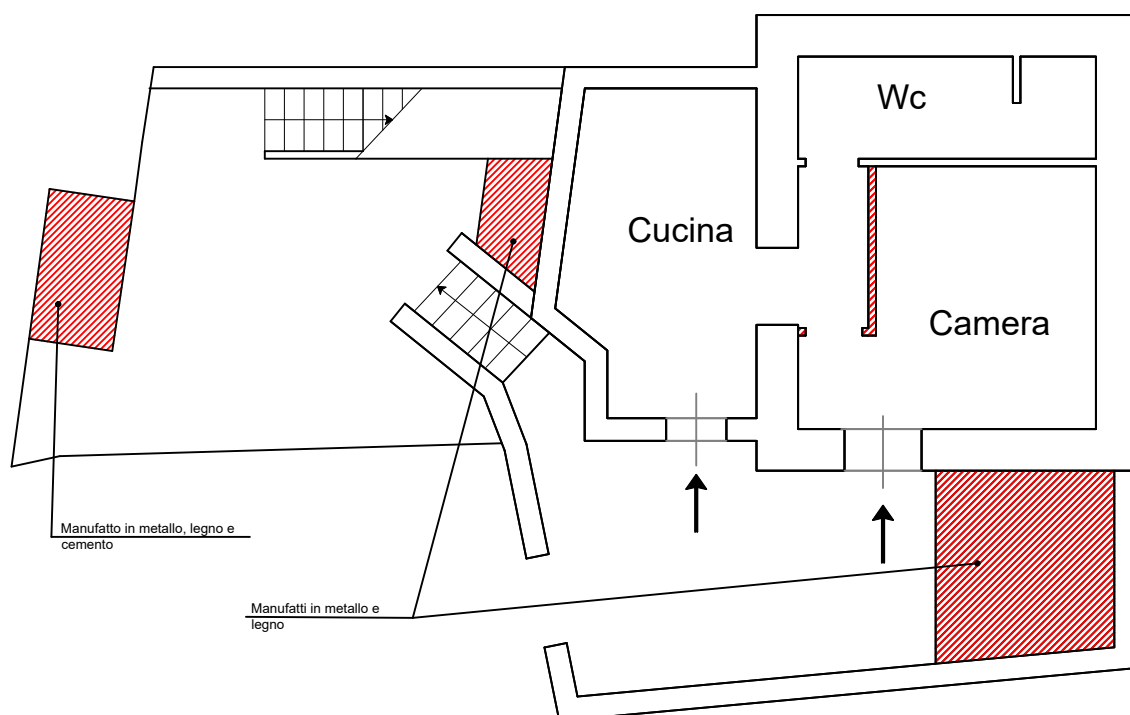


Stato rilevato - Pianta piano primo sottostrada

Immobile individuato al Catasto Fabbricati del
Comune di Fara in Sabina al Foglio 8 p.la 87
- Scala 1: 100 -


Legenda:

 difformità rispetto alla DIA prat. 2315 del 2014

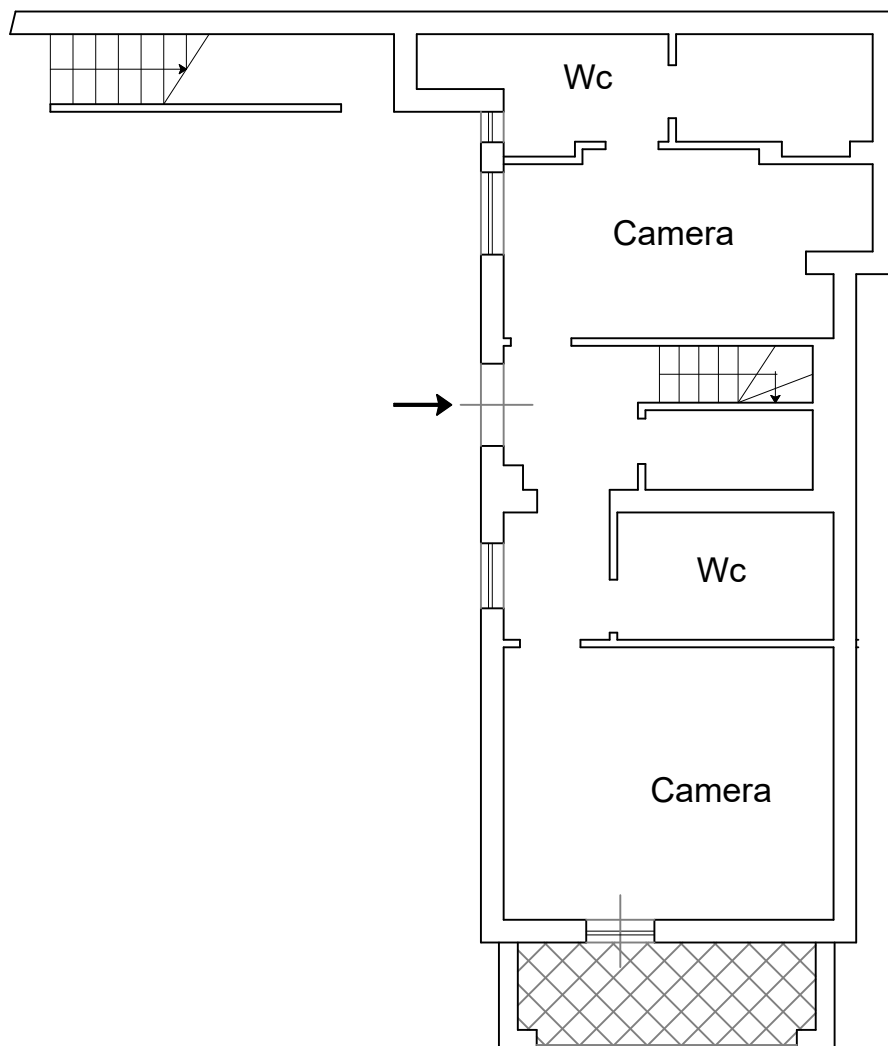


Stato rilevato - Pianta piano terra

Immobile individuato al Catasto Fabbricati del
Comune di Fara in Sabina al Foglio 8 p.la 87
- Scala 1: 100 -

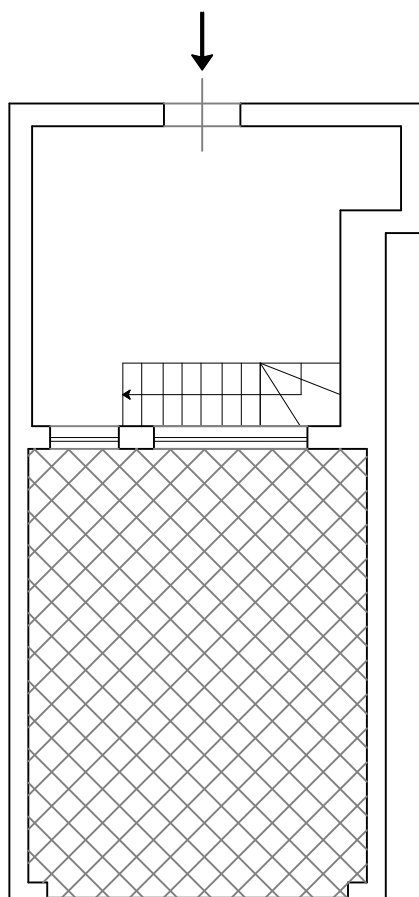

Stato rilevato - Pianta piano primo

Immobile individuato al Catasto Fabbricati del
Comune di Fara in Sabina al Foglio 8 p.lla 87
- Scala 1: 100 -

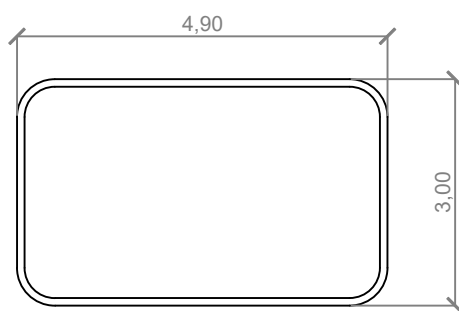

Stato rilevato - Piscina

Immobile individuato al Catasto Fabbricati del
Comune di Fara in Sabina al Foglio 8 p.lla 87
- Scala 1: 100 -