

Agenzia del Territorio
CATASTO FABBRICATI
Ufficio Provinciale di
Pavia

Dichiarazione protocollo n. PV0187885 del 29/11/2005

Planimetria di u.i.u. in Comune di Miradolo Terme

Via Matteotti Giacomo

civ. 101

Identificativi Catastali:

Sezione: A

Foglio: 5

Particella: 2122

Subalterno:

Compilata da:

Viola Pierluigi

Iscritto all'albo:


Geometri

Prov. Pavia


N. 3504

Scheda n. 1

Scala 1:200

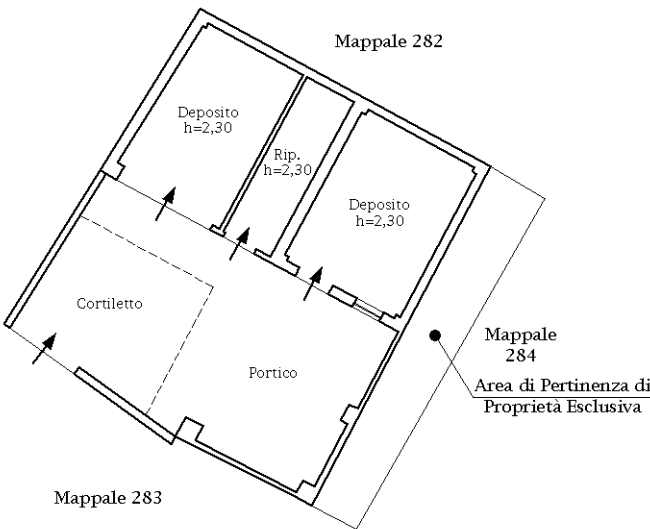

PIANTA PIANO TERRENO

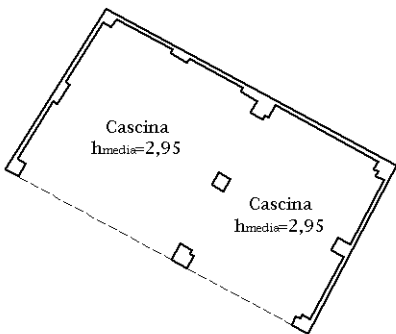

PIANTA PIANO PRIMO

Ultima planimetria in atti

