


TRIBUNALE DI NAPOLI NORD



ESECUZIONI IMMOBILIARI III° SEZIONE CIVILE

Procedimento n°: 272/2022	NCEU	Foglio n°: 5	Particella n°: 108	Sub: 74	COMUNE	VILLARICCA (NA)	GRAFICO: CONFRONTO TRA	RILIEVO PLANIMETRICO	G.E.:	Dott.ssa : A. BUFFARDI	Scala	1/100	Allegato n°:	1:3
---------------------------	------	--------------	--------------------	---------	--------	-----------------	------------------------	----------------------	-------	------------------------	-------	-------	--------------	-----

PIANO RIALZATO

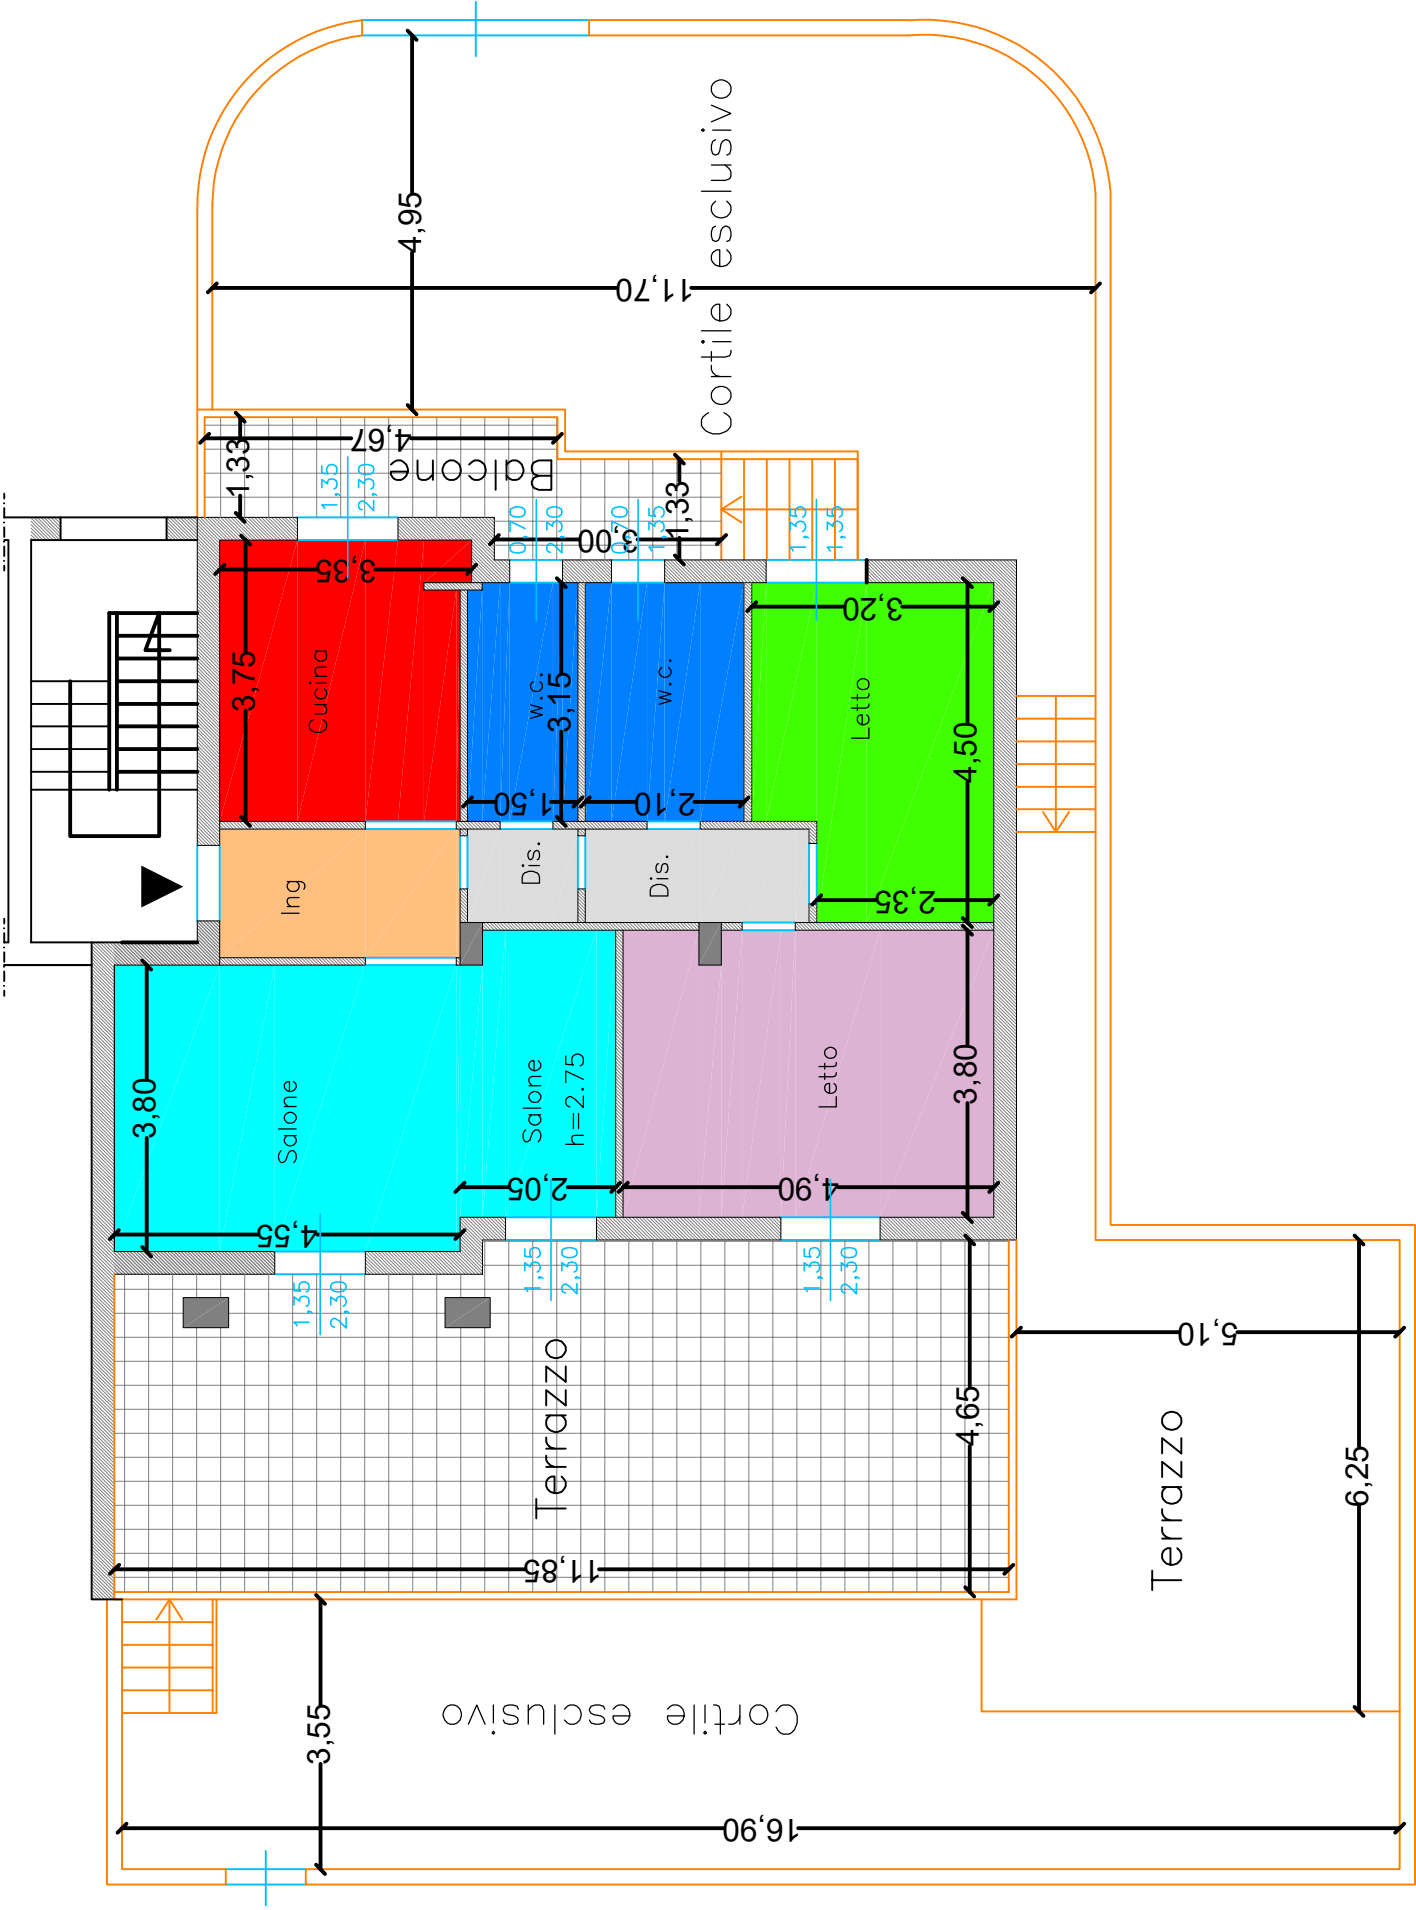

PIANTA GARAGE

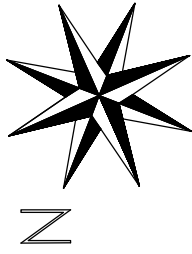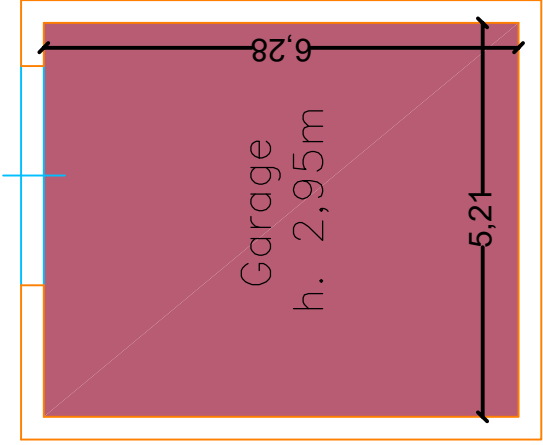

TRIBUNALE DI NAPOLI NORD
ESECUZIONI IMMOBILIARI III° SEZIONE CIVILE

Procedimento n°: 272/2022

Foglio n°: 5 Particella n°: 108 Sub: 74

COMUNE
VILLARICCA (NA)


GRAFICO: CONFRONTO TRA
RILIEVO E SCHEDA CATASTALE

G.E.:
Dott.ssa : A. BUFFARDI

Scala
1/100

Allegato n°:
1:4

PIANO RIALZATO

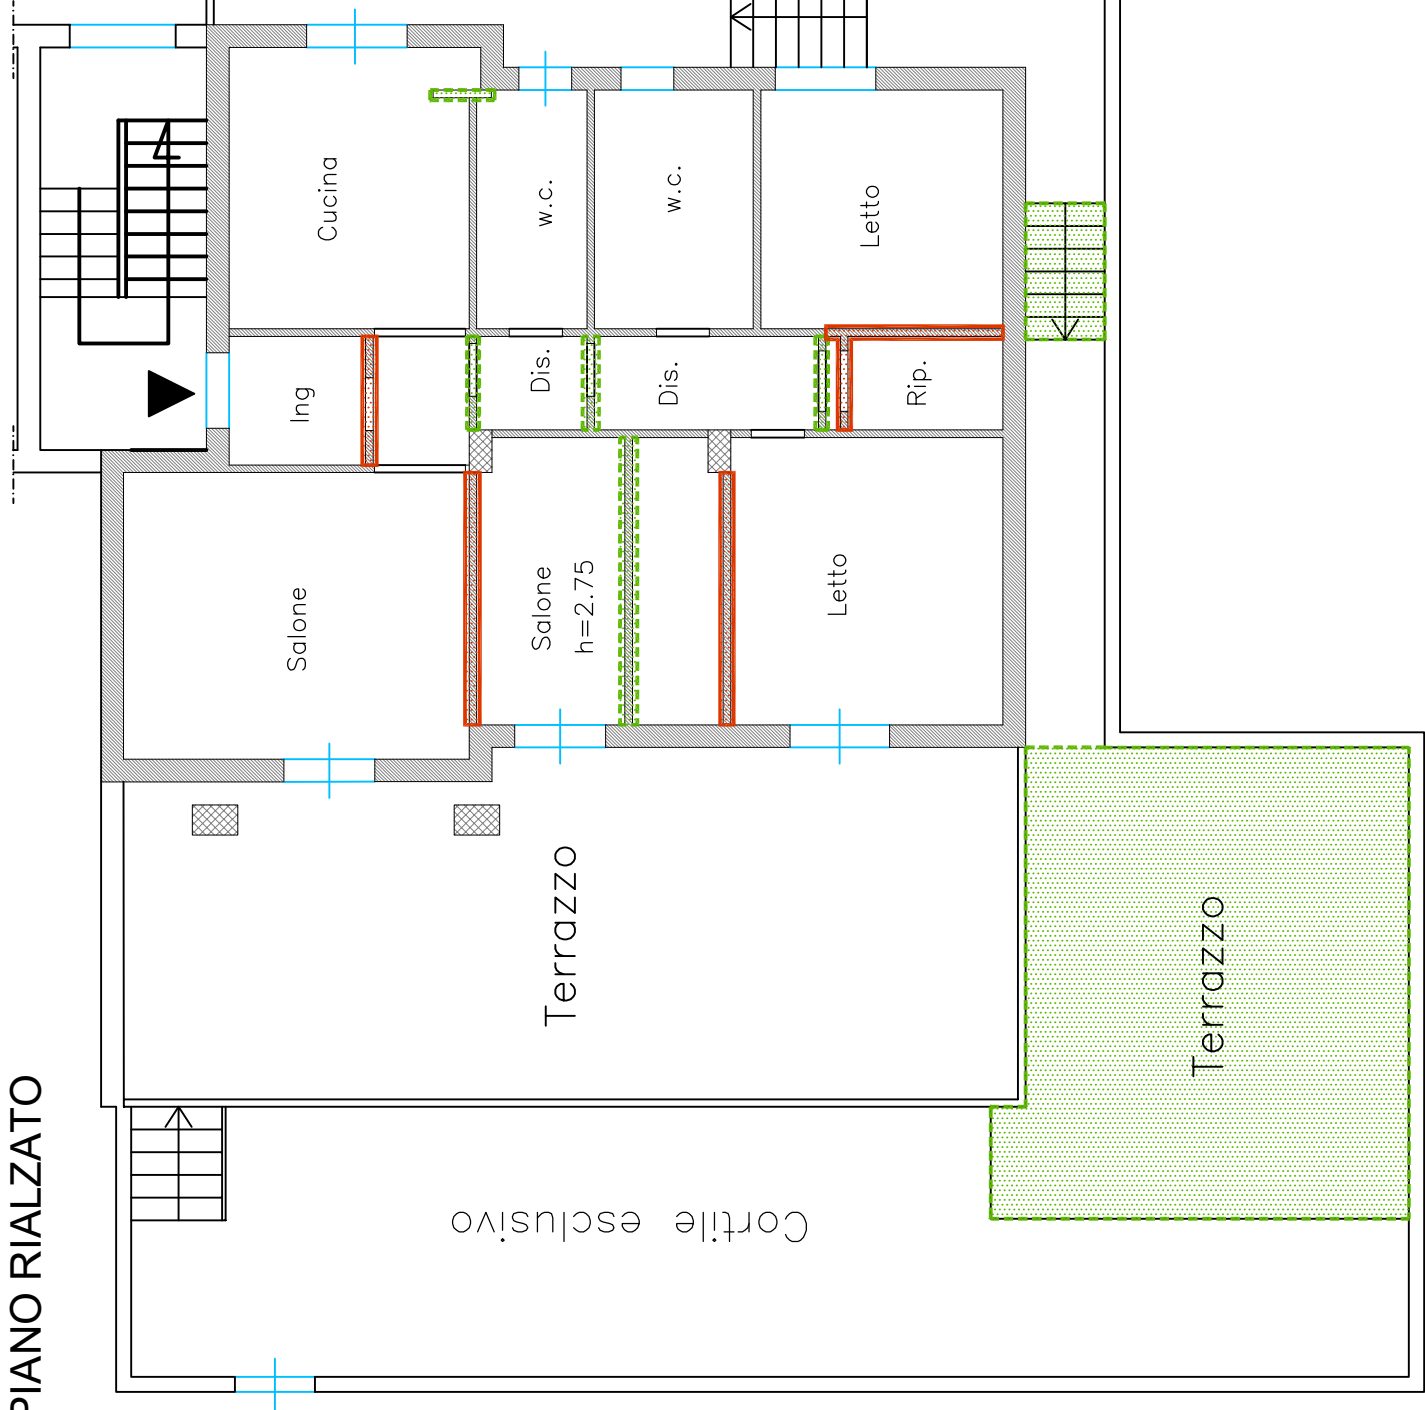


PIANTA GARAGE



PORZIONE NON RILEVATA E PRESENTE NELLA SCHEDA CATASTALE

PORZIONE RILEVATA E NON RIPORTATA NELLA SCHEDA CATASTALE

DIVERSA DESTINAZIONE D'USO

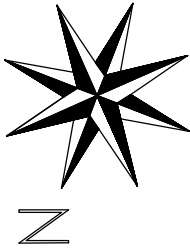

TRIBUNALE DI NAPOLI NORD
ESECUZIONI IMMOBILIARI III° SEZIONE CIVILE

Procedimento n°: 272/2022

Foglio n°: 5 Particella n°: 108 Sub: 74

COMUNE
VILLARICCA (NA)


GRAFICO: CONFRONTO TRA
RILIEVO E TITOLO ABILITATIVO

G.E.:
Dott.ssa : A. BUFFARDI

Scala
1/100

Allegato n°:
1:5

PIANO RIALZATO

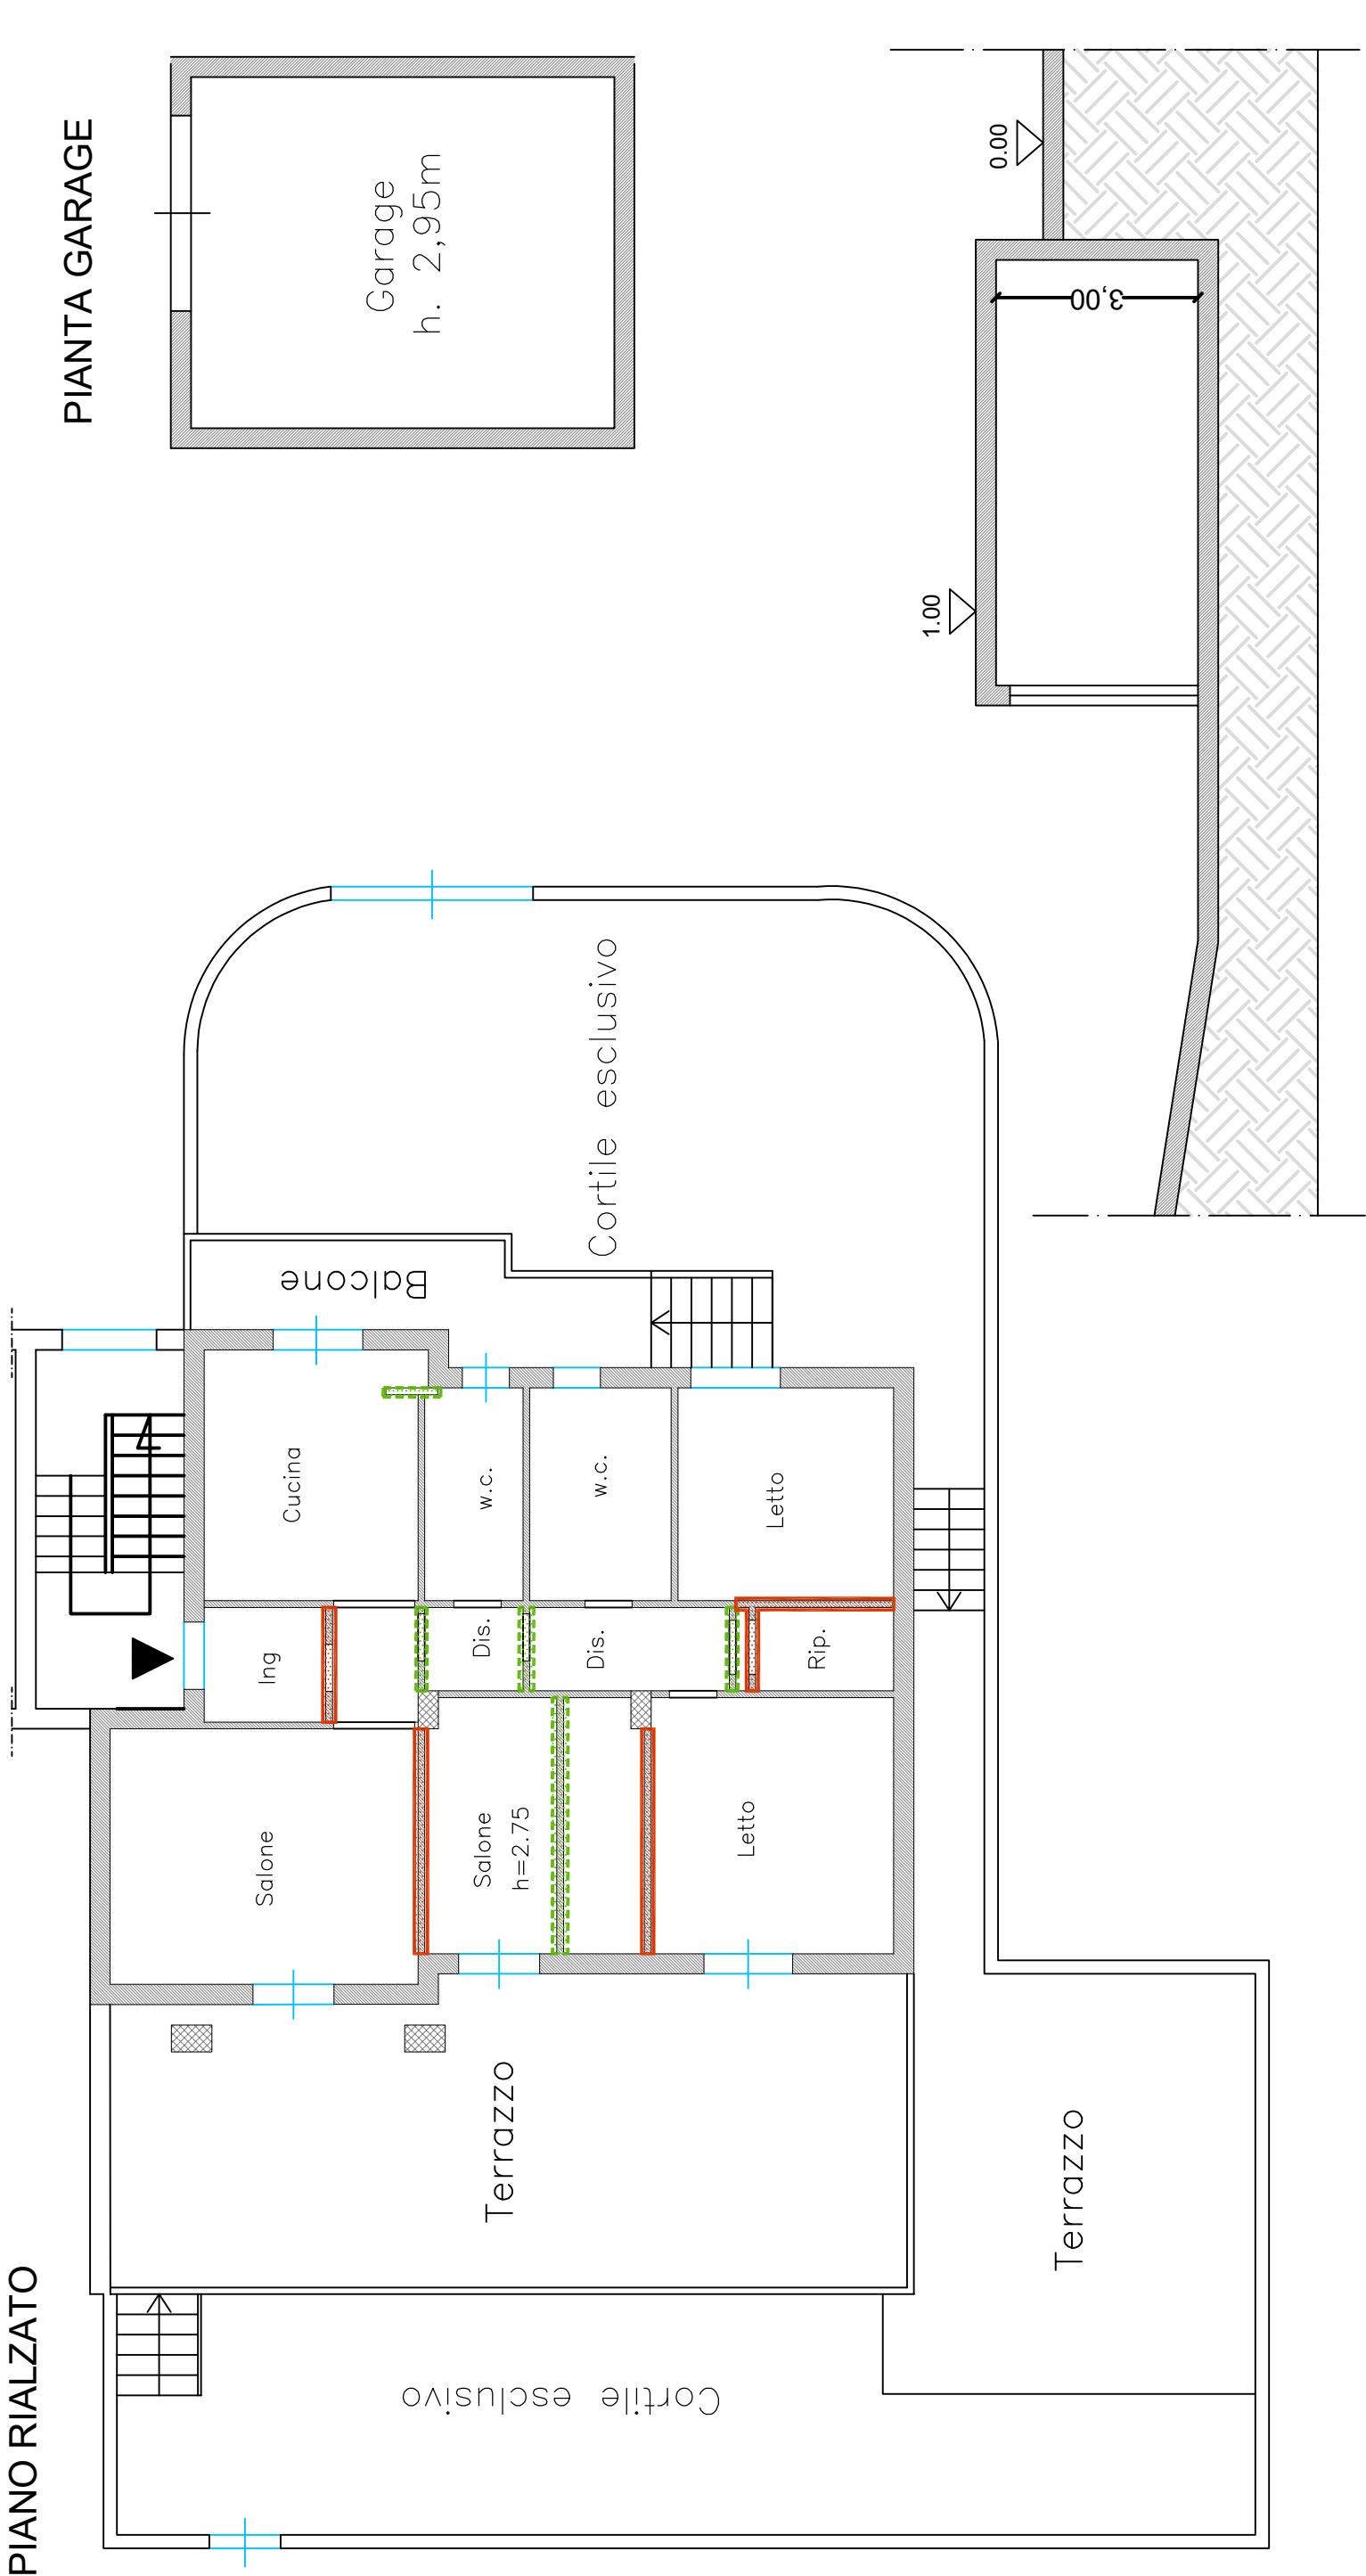


PIANTA GARAGE

PORZIONE NON RILEVATA E PRESENTE NEL TITOLO ABILITATIVO

PORZIONE RILEVATA E NON RIPORTATA NEL TITOLO ABILITATIVO

DIVERSA DESTINAZIONE D'USO


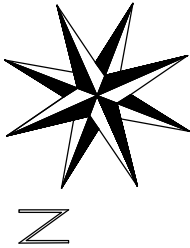


ELABORATO PLANIMETRICO	
Compilato da: Raduazzo Giovanni	
Iscritto all'albo: Ingegneri	
Prov. Napoli	N. 6053

Agenzia delle Entrate
CATASTO FABBRICATI
Ufficio Provinciale di
Napoli

Comune di Villaricca			Protocollo n. NA0099030 del 01/04/2022	
Sezione:	Foglio: 5	Particella: 108	Tipo Mappale n.	del
Dimostrazione grafica dei subalterni			Scala 1 : 200	

Piano S1

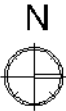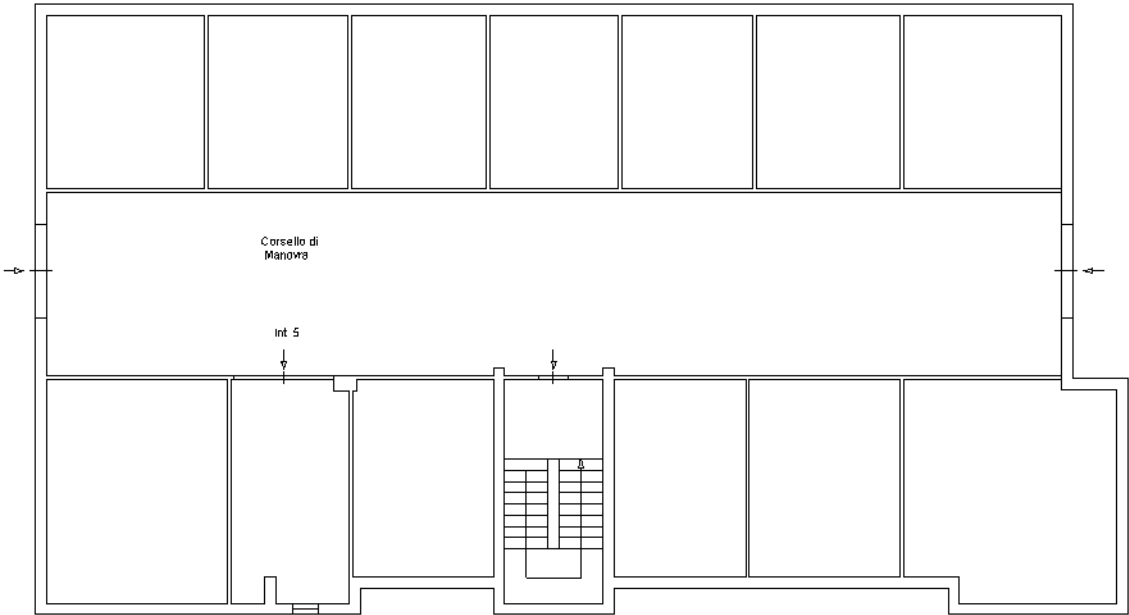

Planimetria non attuale



Agenzia del Territorio
CATASTO FABBRICATI
Ufficio Provinciale di
Napoli

Dichiarazione protocollo n. 000364375 del 03/04/2003

Planimetria di u.i.u. in Comune di Villaricca

Via Milano

civ.

Identificativi Catastali:

Sezione:

Foglio: 5

Particella: 108

Subalterno: 74

Compilata da:

Trivani Giovanni

Iscritto all'albo:

Periti Edili

Prov. Napoli


N. 2013

Scheda n. 1

Scala 1:200

PIANTA PIANO TERRA

H = 3.00mt

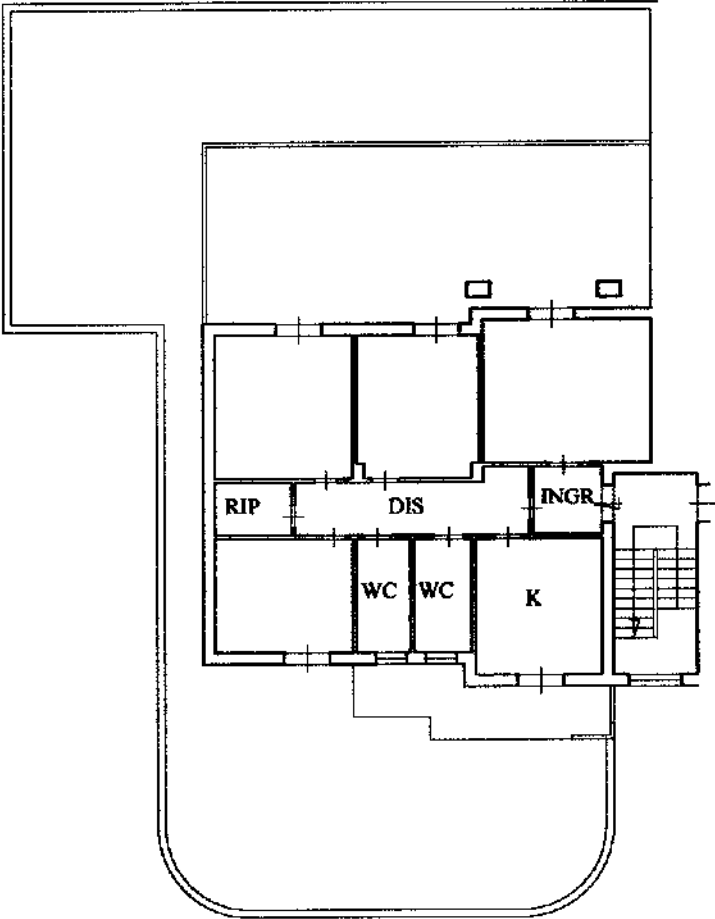

Ultima planimetria in atti