
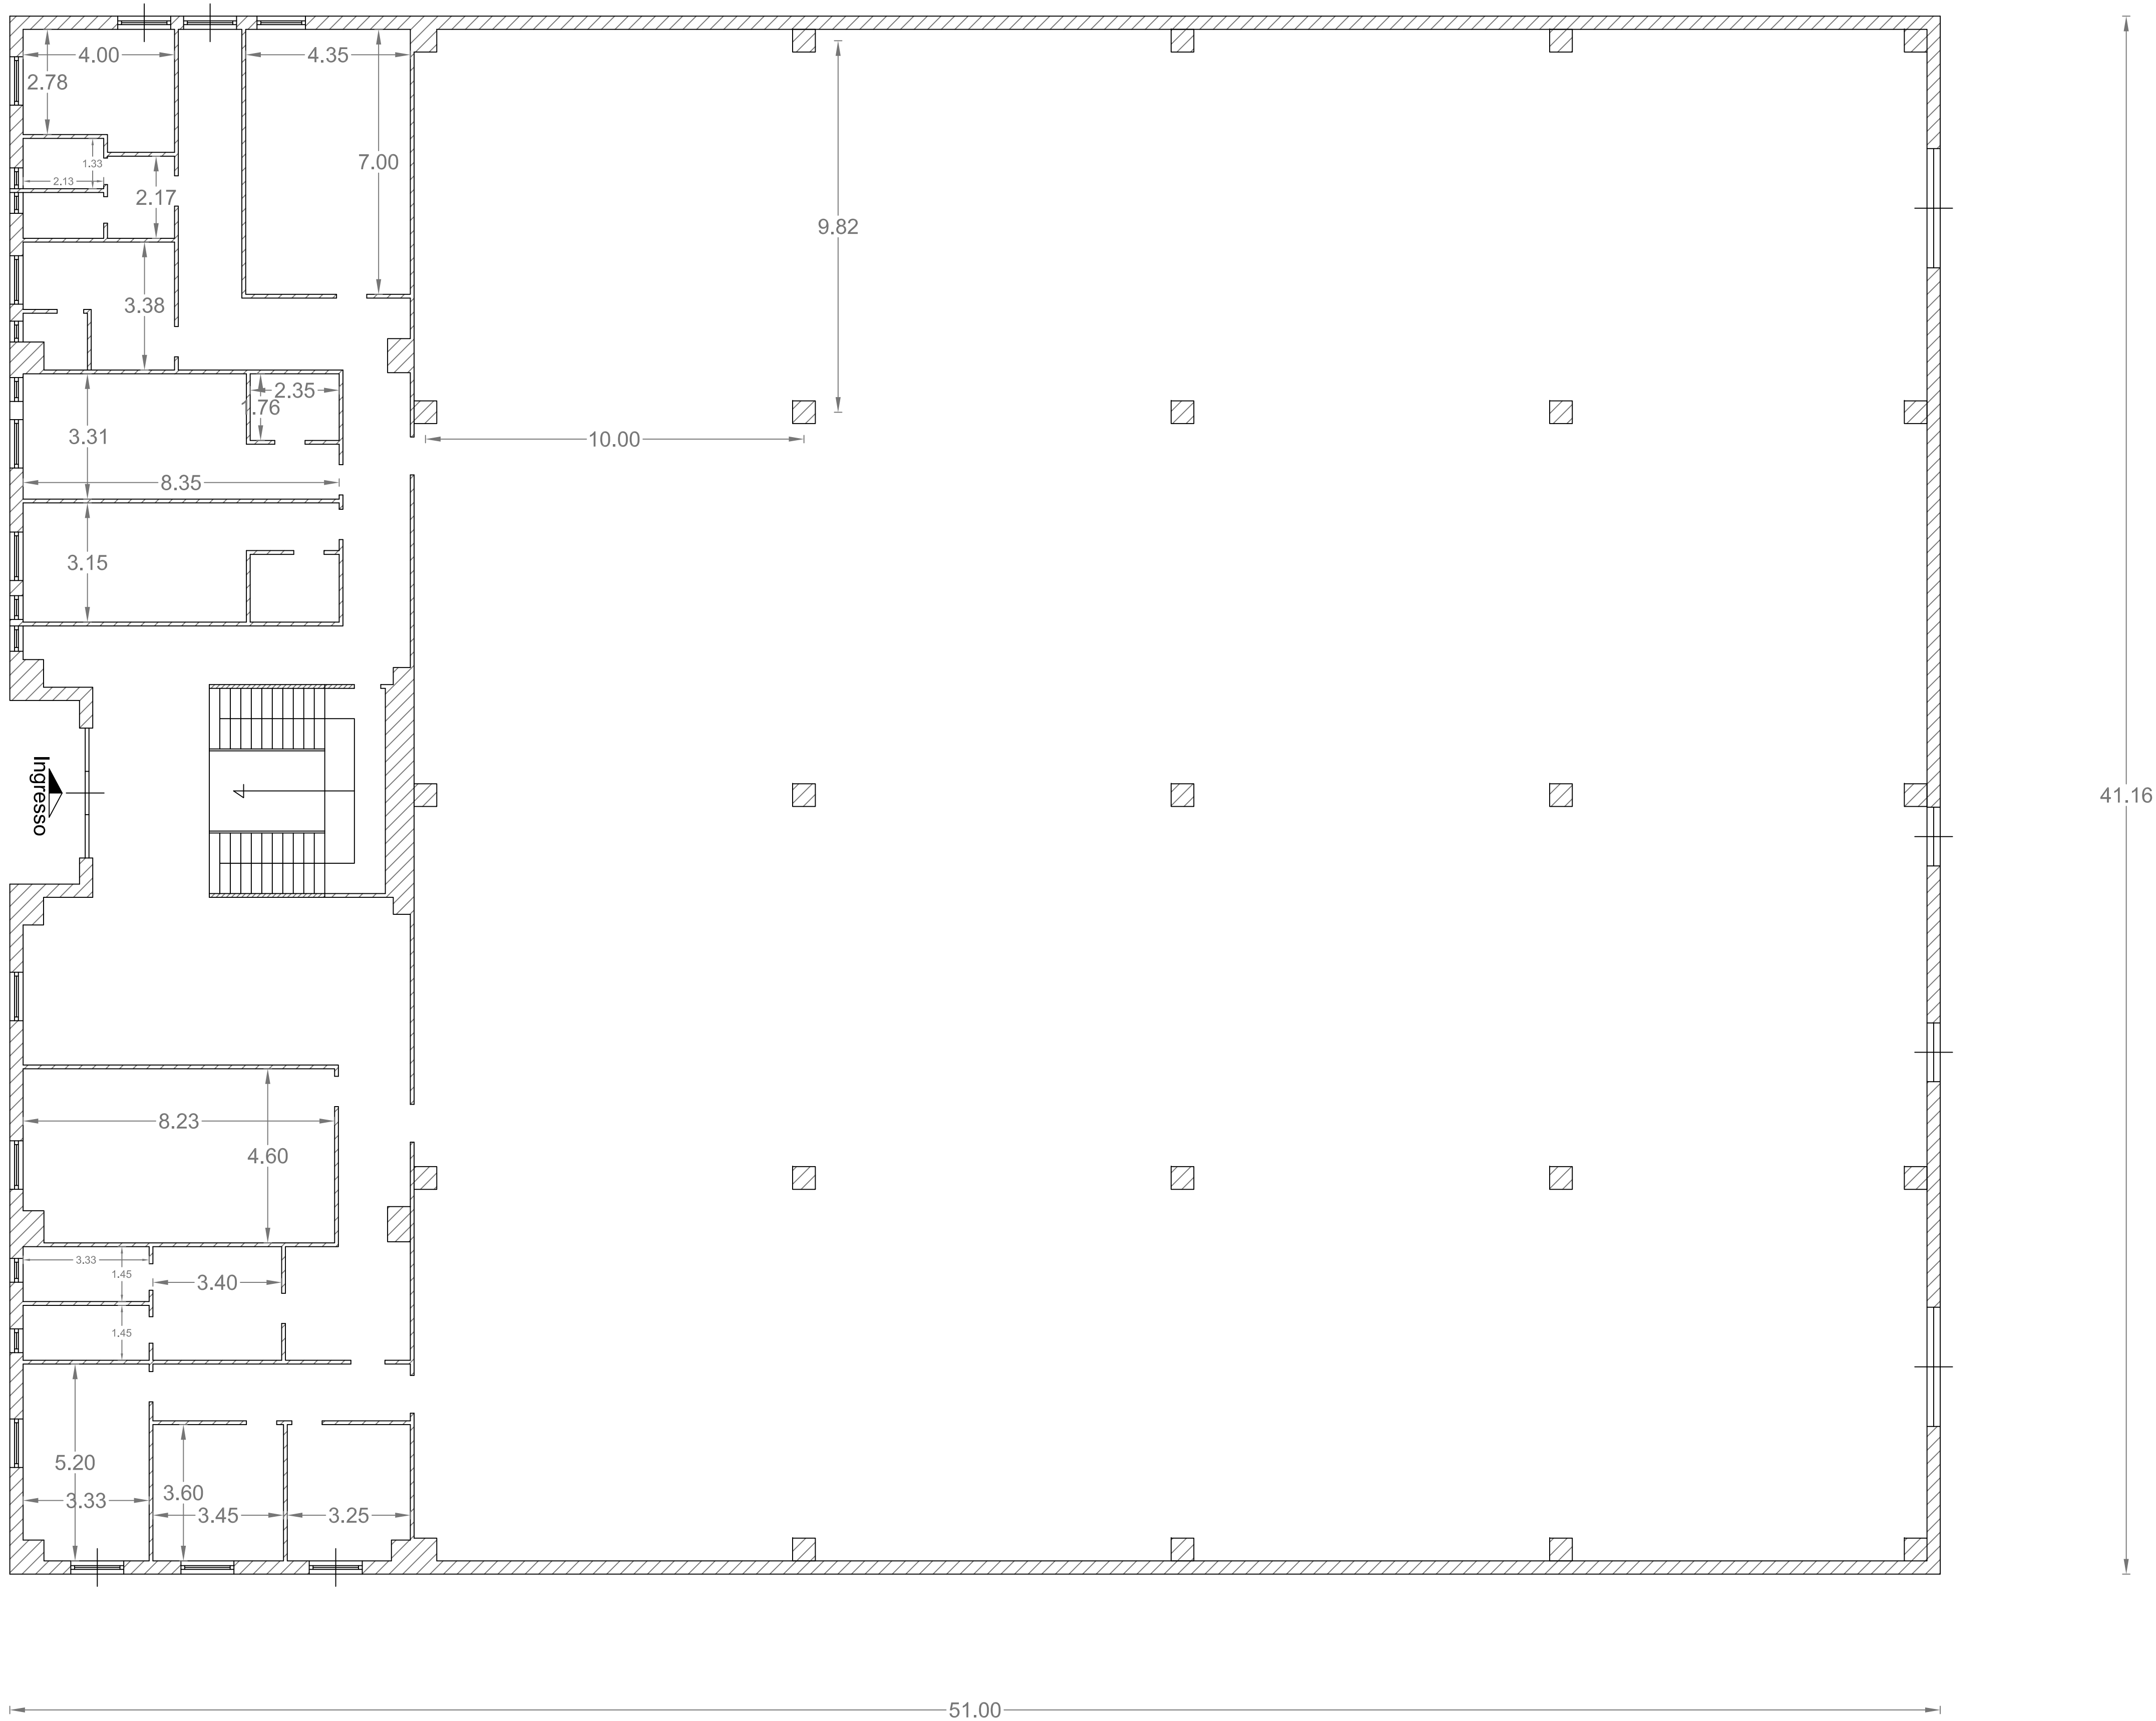




Pianta Piano Primo

Foglio 15 part.IIa 663
Opificio

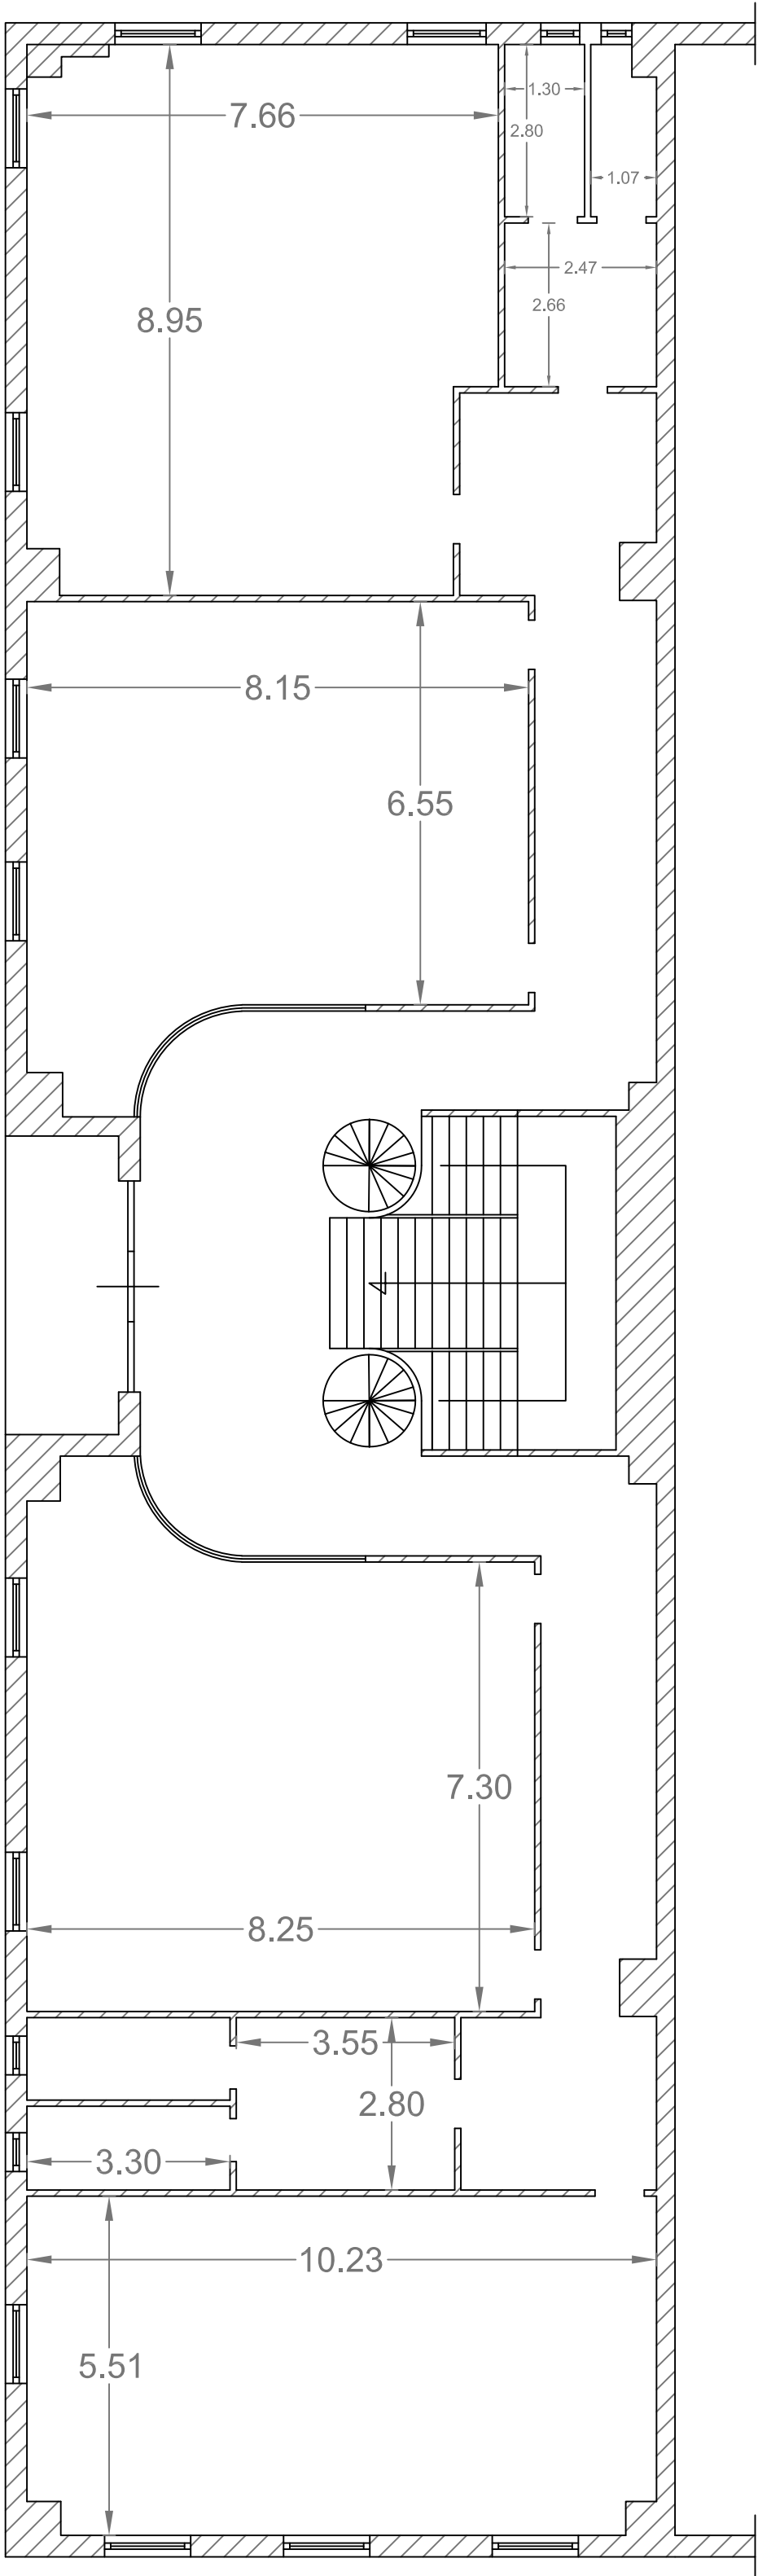

Pianta Piano Secondo

Foglio 15 part.IIa 663
Opificio Torrino

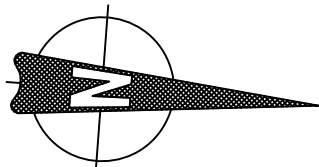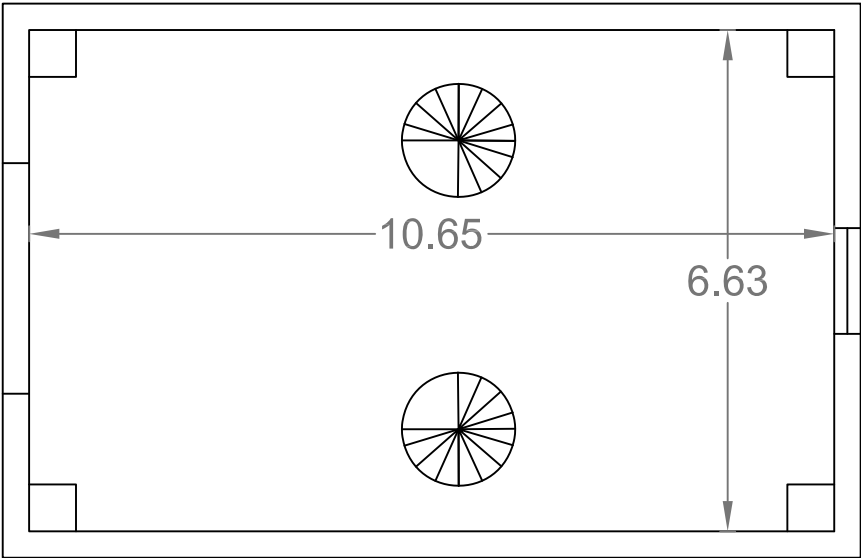

SCALA 1:100
formato A2

Agenzia del Territorio
CATASTO FABBRICATI
Ufficio Provinciale di
Salerno

Dichiarazione protocollo n. SA0301764 del 27/09/2006

Planimetria di u i u in Comune di Caselle In Pittari

C.da Marerose

Prov. SNC

Identificativi Catastali.

Sezione:

Foglio: 15

Particella: 663

Subalterno:

Completata da:

VISOLINA Alessandra

Iscritto all'albo:

Geometri

Prov. Salerno


N. 4099

Scheda n. 1

Scala 1:500

PIANTA PIANO TERRA

Foglio 15 lot. 663

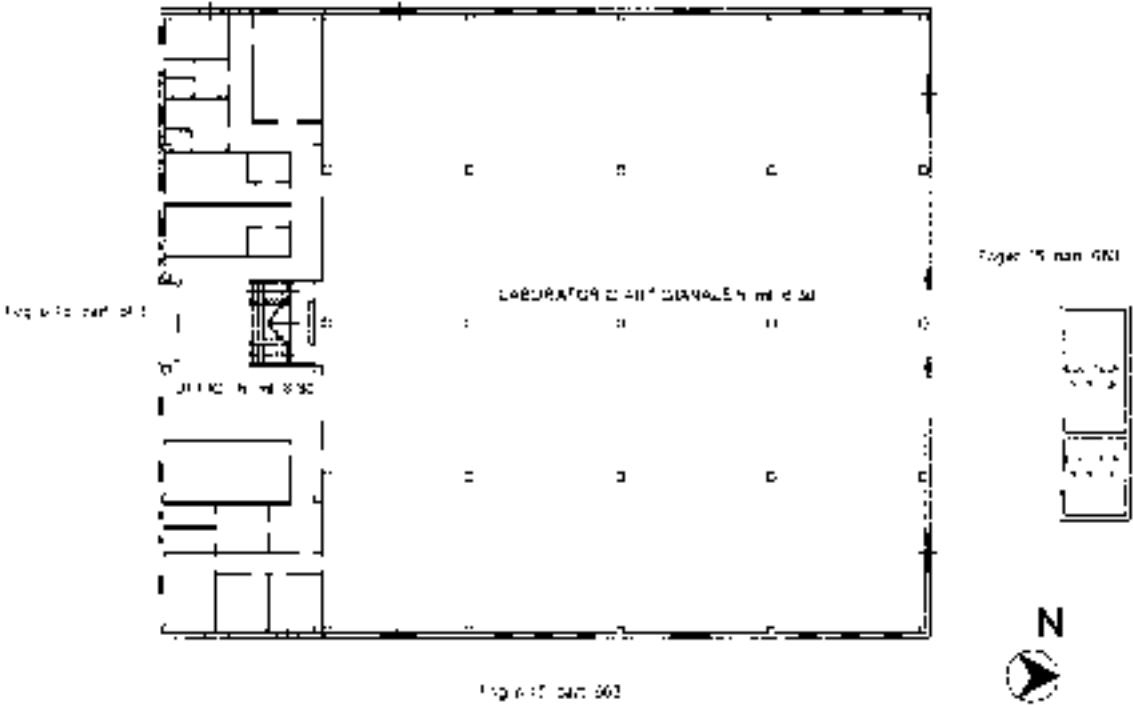

Agenda del Territorio
CATASTO FABBRICATI
 Ufficio Provinciale di
 Salerno

~~Dichiarazione protocollo n. SA0301764 del 27/09/2006~~

Planimetria di u i u in Comune di Caselle In Pittari

2. da Marcose

717. 542

Identificative Cardstock.

សរុប: ១០០%

$$\xi_C = 1.7\pi C:$$

FLORIAN ALEXANDER

F:J115: 15

INSTRUMENTO ALL'ALICE:

Particella: 653

1901-10
Gruppe 14

Subalternos:

Prov. Salerno

N. 4099

Schnecke n. 2

Sum 1-500

PIANTA PIANO PRIMO h mt 3.50
UFFICI

2000 10 20 00

Figure 1b and 1c

Frequ.: 5, 10, 15, 20, 25, 30, 35, 40, 45, 50, 55, 60, 65, 70, 75, 80, 85, 90, 95, 100, 110, 120,69

Page 15 of 20

