

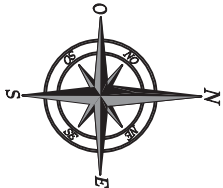


Pianta piano primo - h=3,00m - Scala 1:100


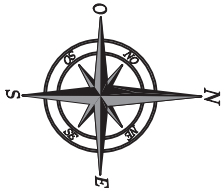


Pianta piano seminterrato - h=2,95m - Scala 1:100

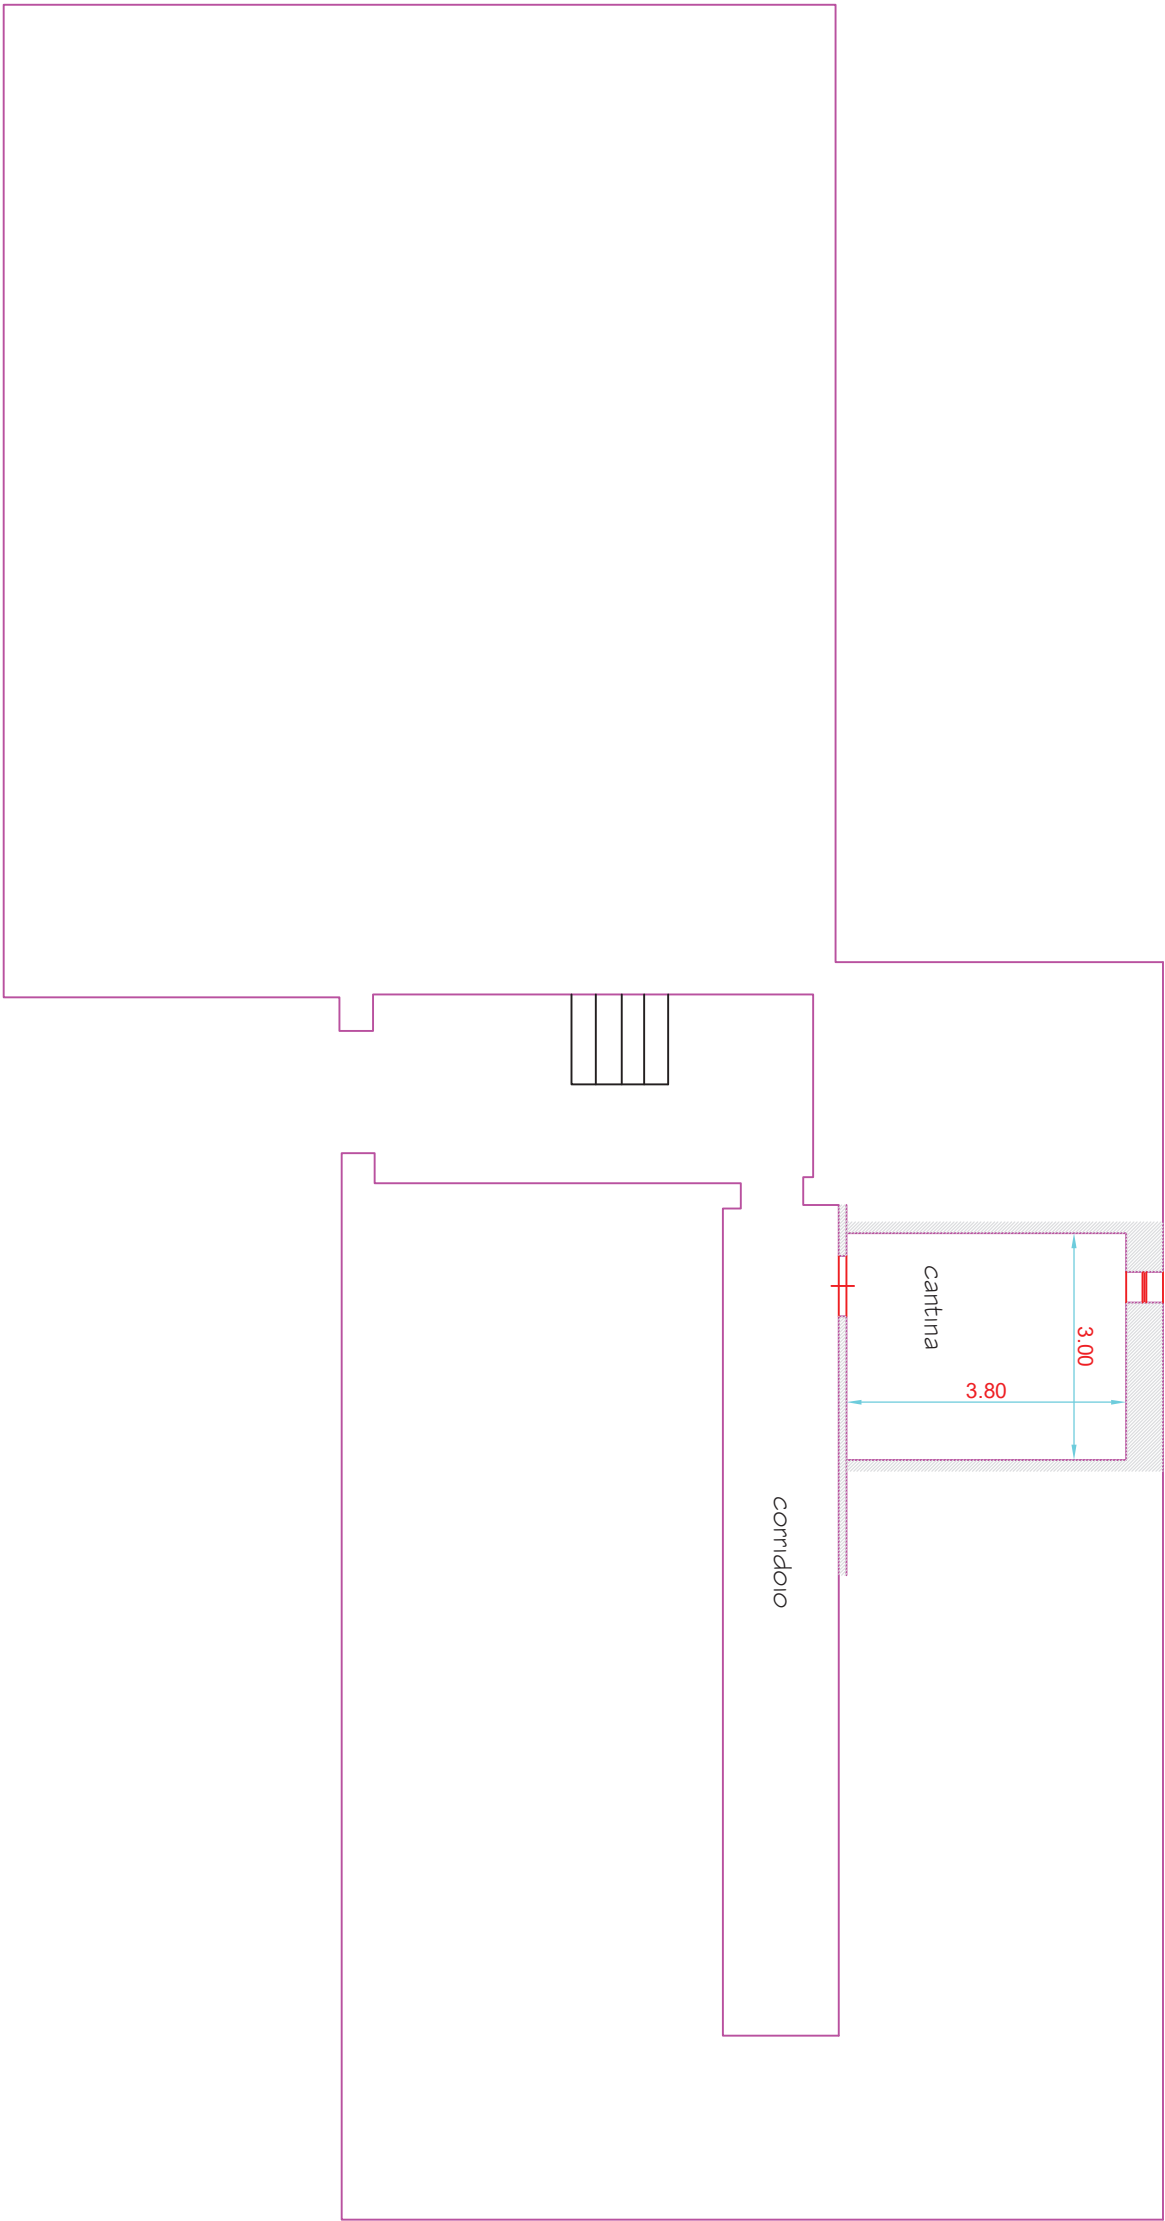

COMUNE DI SARNO (SA)
N.C.E.U. Foglio 12 Particella 347 sub 3 Viale Margherita n.156/D
piano T

Pianta piano terra - h=2,50m - Scala 1:100

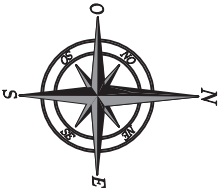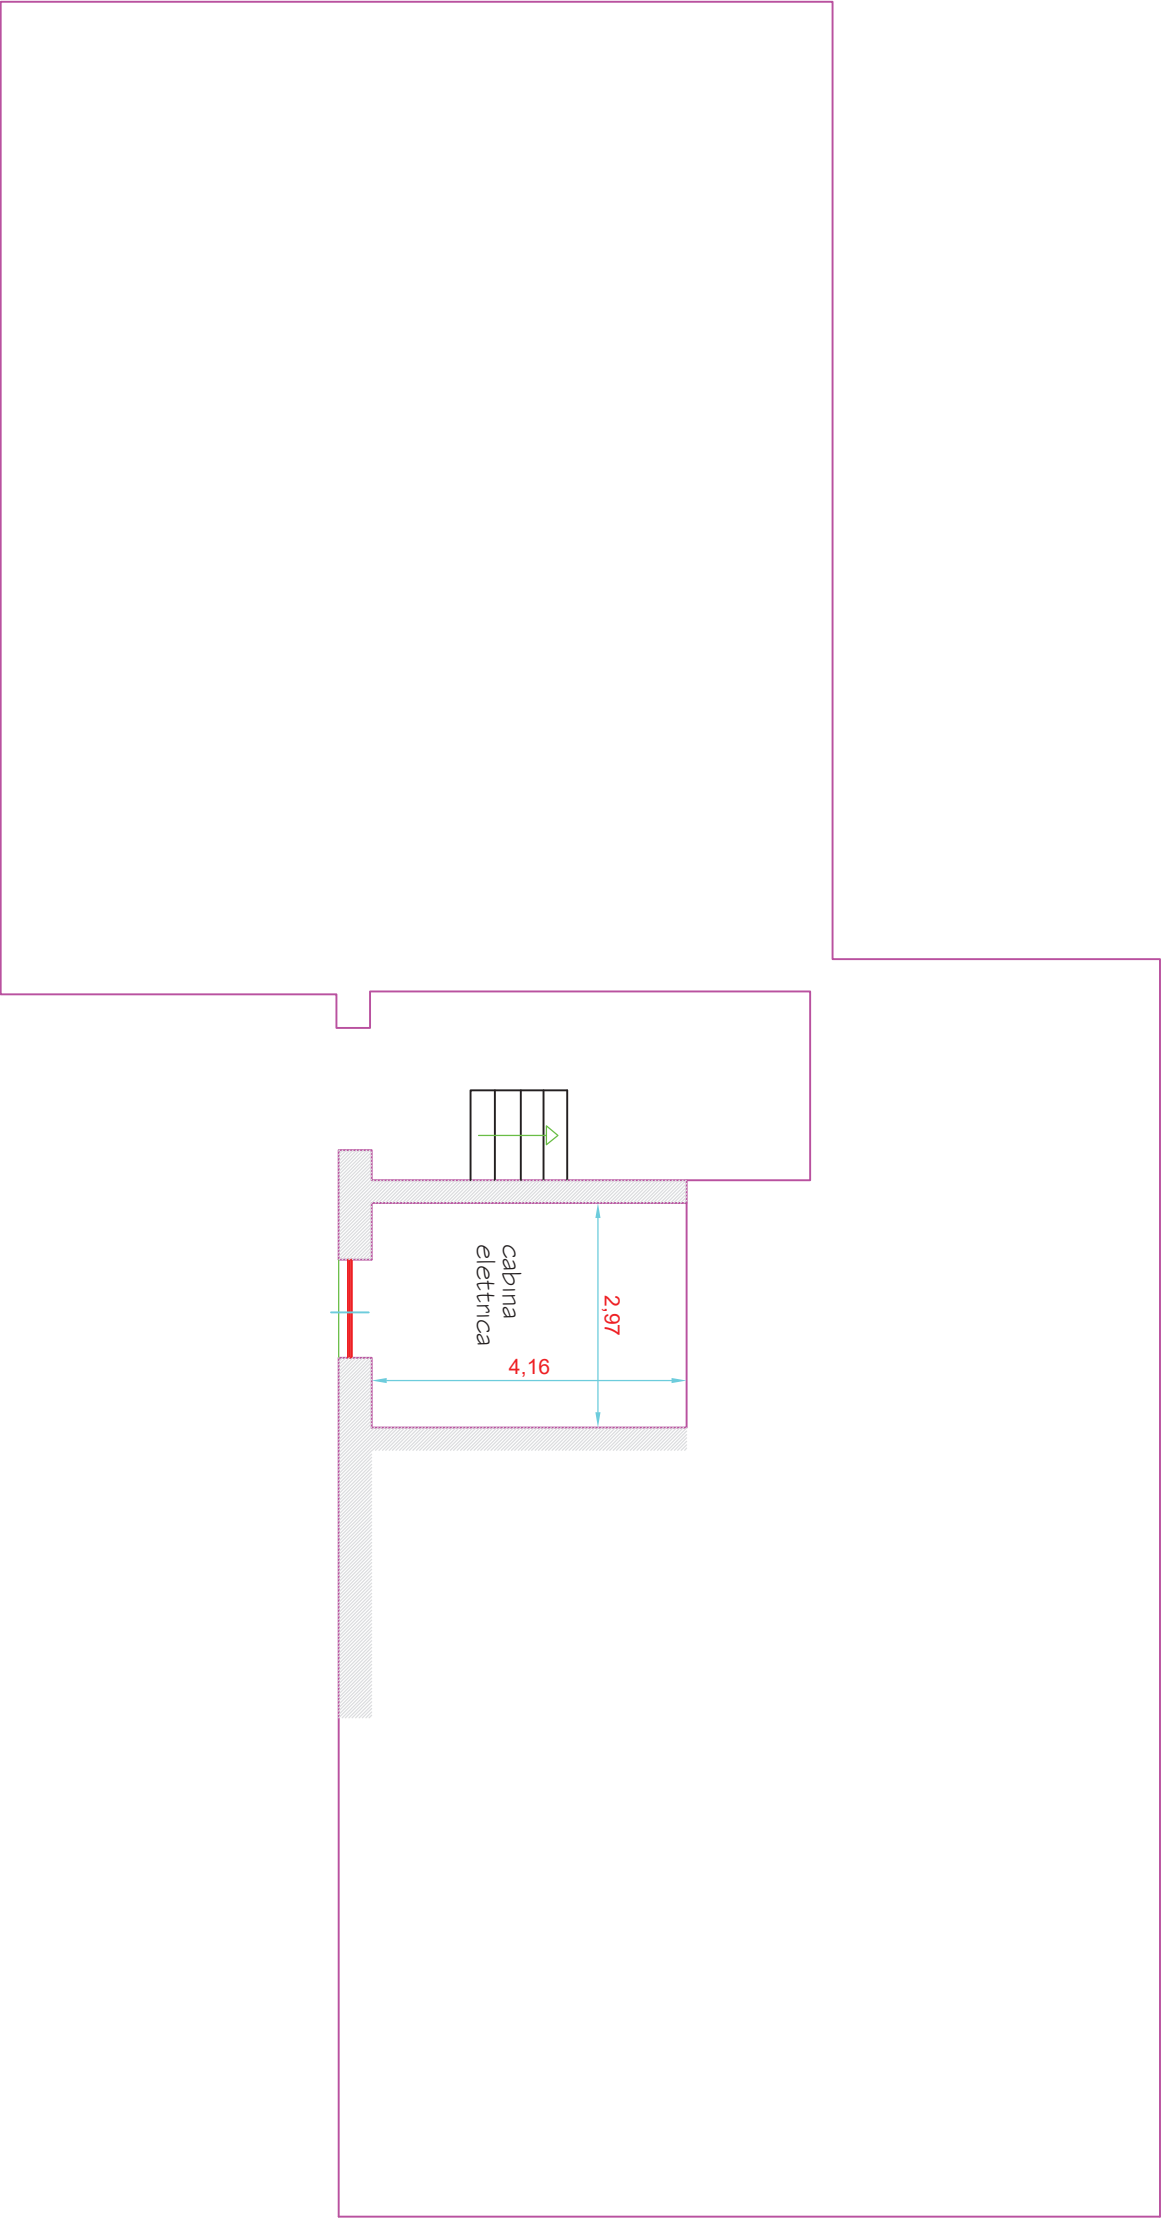

COMUNE DI SARNO (SA)
N.C.E.U. Foglio 12 Particella 347 sub 1 Viale Margherita n.156/D
piano T