

**Agenzia del Territorio**  
**CATASTO FABBRICATI**  
Ufficio Provinciale di  
Vercelli

Dichiarazione protocollo n. VC0068531 del 10/03/2011

Planimetria di u.i.u. in Comune di Cigliano

Via Pietro Micca

civ. SNC

Identificativi Catastali:

Sezione:

Foglio: 1


Particella: 455

Subalterno: 6


~~Compilata da~~

|             |
|-------------|
| Scheda n. 1 |
|-------------|

Scala 1:200

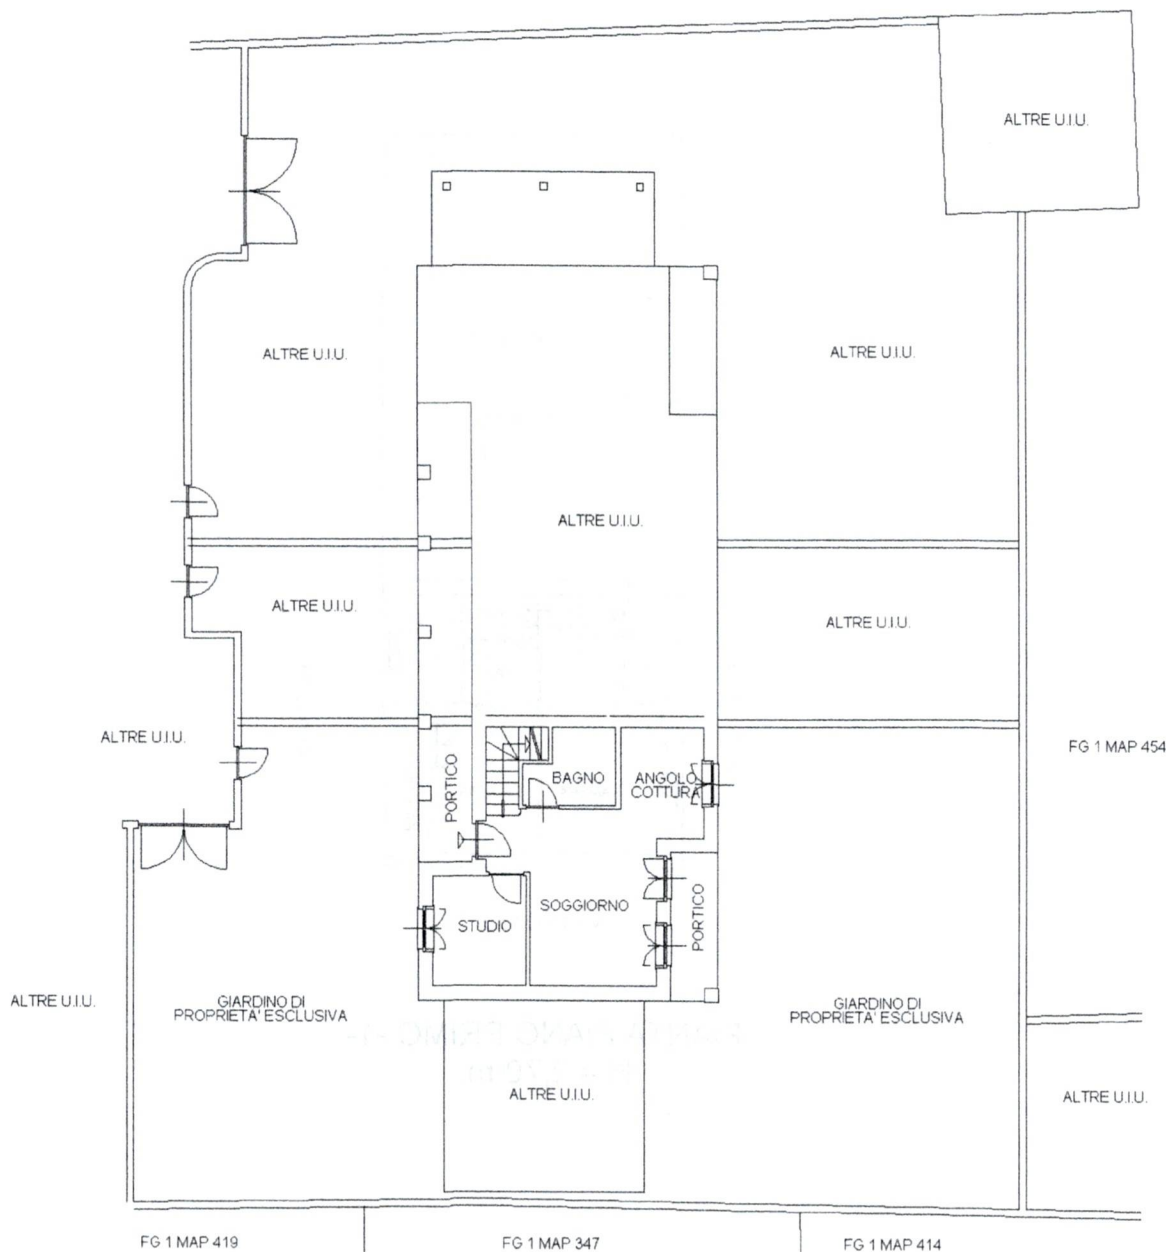

PIANTA PIANO TERRA -T-  
H = 2,70 m.

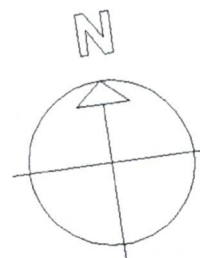

## Ultima planimetria in atti

Data: 21/01/2026 - n. T137918 - Richiedente

Totale schede: 2 - Formato di acquisizione: A4(210x297) - Formato stampa richiesto: A4(210x297)

Catasto dei Fabbricati - Situazione al 21/01/2026 - Comune di CIGLIANO(C680) - < Foglio 1 - Particella 455 - Subalterno 6 >

Dichiarazione protocollo n. VC0068531 del 10/03/2011

Planimetria di u.i.u. in Comune di Cigliano

Via Pietro Micca

civ. SNC

**Agenzia del Territorio**  
**CATASTO FABBRICATI**  
**Ufficio Provinciale di**  
**Vercelli**

Identificativi Catastali:

Sezione:

Foglio: 1

Particella: 455


Subalterno: 6

Compilata da:


Iscritto all'albo:

Scheda n. 2

Scala 1:200

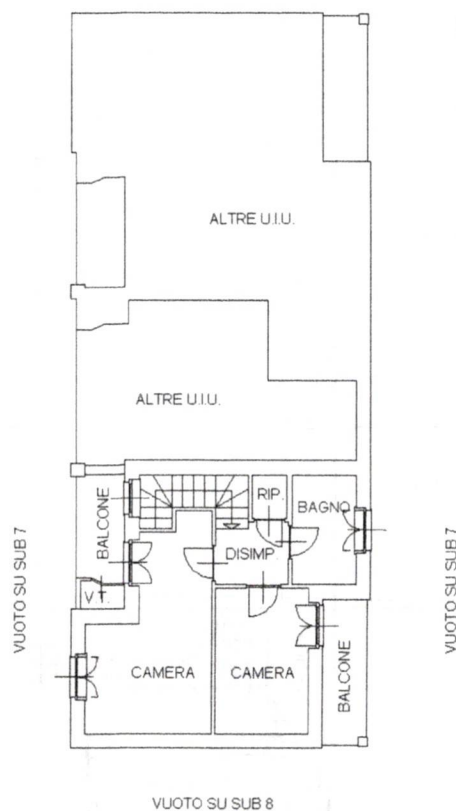

**PIANTA PIANO PRIMO -1-**  
**H = 2,70 m.**

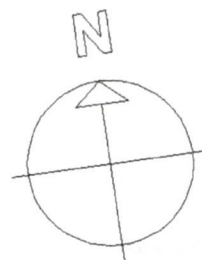

Ultima planimetria in atti

Data: 21/01/2026 - n. T137918 - Richiedente:

Totale schede: 2 - Formato di acquisizione: A4(210x297) - Formato stampa richiesto: A4(210x297)

**Agenzia del Territorio**  
**CATASTO FABBRICATI**  
**Ufficio Provinciale di**  
**Vercelli**

Dichiarazione protocollo n. VC0068531 del 10/03/2011

Planimetria di u.i.u. in Comune di Cigliano

Via Pietro Micca

civ. SNC

Identificativi Catastali:

Sezione:

Foglio: 1


Particella: 455

Subalterno: 7


Comitato [REDACTED]  
Iscritto all'albo:  
Ingegnere [REDACTED]  
[REDACTED] [REDACTED]

Scheda n. 1

Scala 1:200

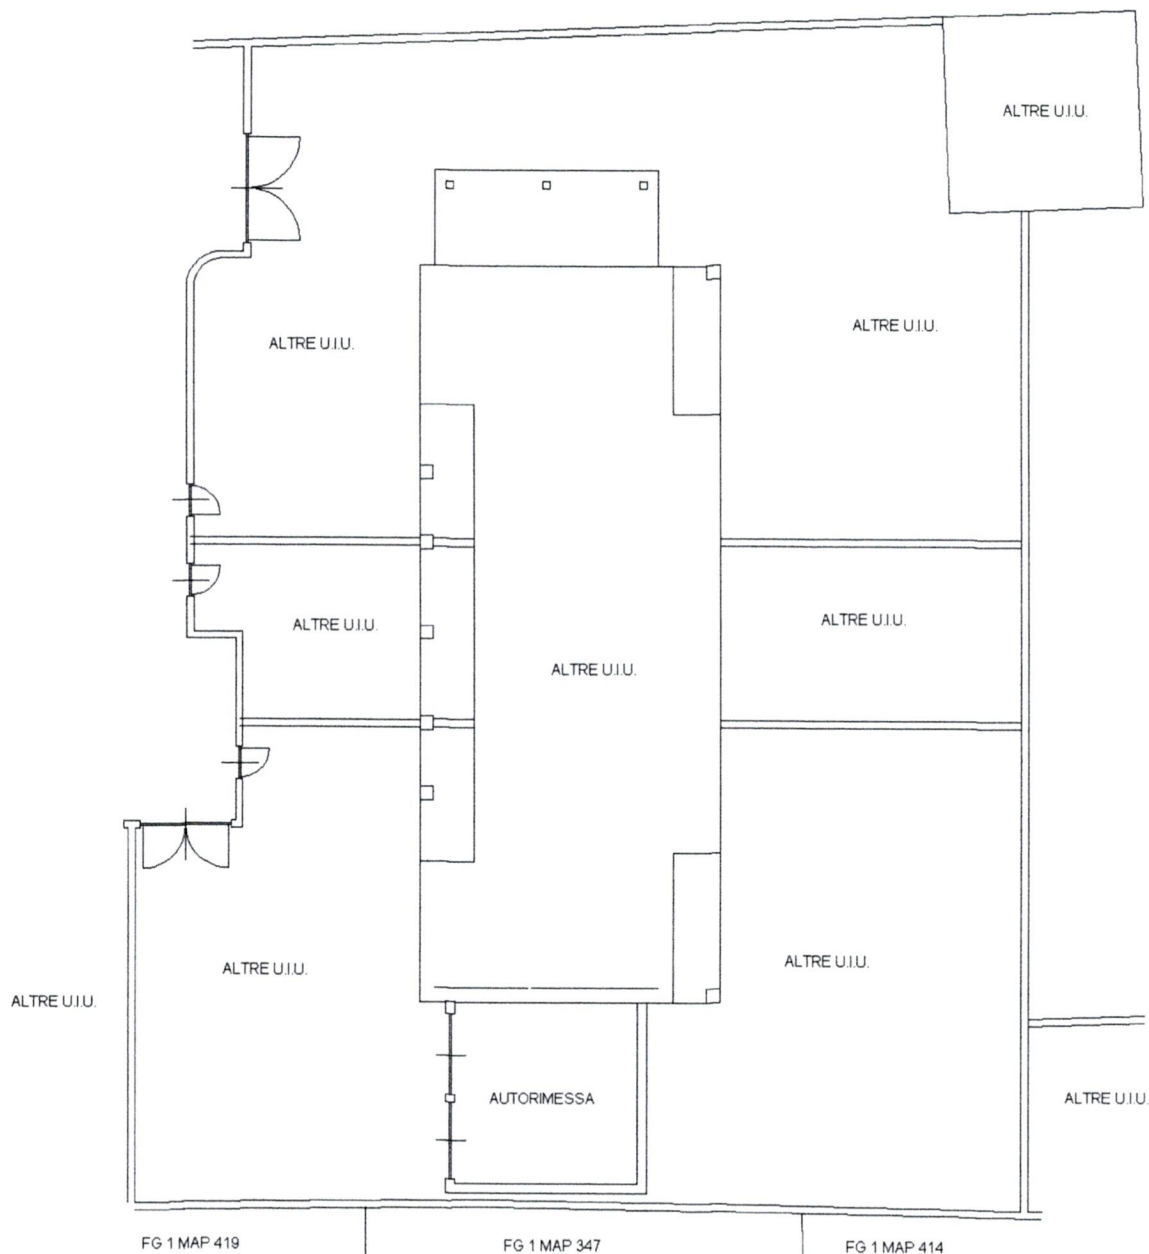

**PIANTA PIANO TERRA -T-**  
**H = 2,70 m.**

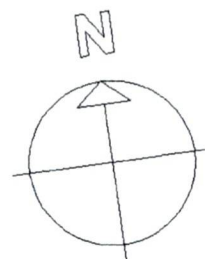

Ultima planimetria in atti

Data: 21/01/2026 - n. T137917 - Richiedente: [REDACTED]


Totale schede: 1 - Formato di acquisizione: A4(210x297) - Formato stampa richiesto: A4(210x297)

Agencia del territorio  
CARASTO TABRICAL  
Calle Francisco de  
Vento

PIANTA PLANO TERRA-1  
H = 170 m



PIANO TERRA

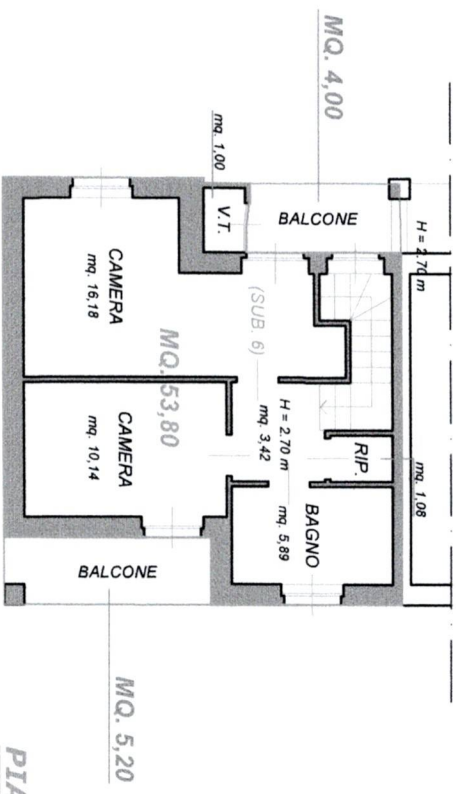

PIANO PRIMO

SUPERFICIE COMMERCIALE ABITATIVA  
SUPERFICIE COMMERCIALE ACCESSORIA

Scala 1/100

STATO DEI LUOGHI (Fig. 1 - Part. 455 - Sub. 6, 7)

Via Pietro Micca snc - CIGLIANO (VC)

