

Agenzia del Territorio
CATASTO FABBRICATI
Ufficio Provinciale di
Torino

Dichiarazione protocollo n. TO0399179 del 06/10/2005

Planimetria di u.i.u. in Comune di Torino

Via Goffredo Mameli

civ. 2

Identificativi Catastali:

Sezione:

Foglio: 207

Particella: 69

Subalterno: 11

Compilata da:

Bonta' Francesco

Iscritto all'albo:
Architetti



Prov. Torino

N. 3412

Scheda n. 1

Scala 1:200

PIANTA PIANO SECONDO
H=2.70

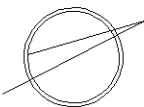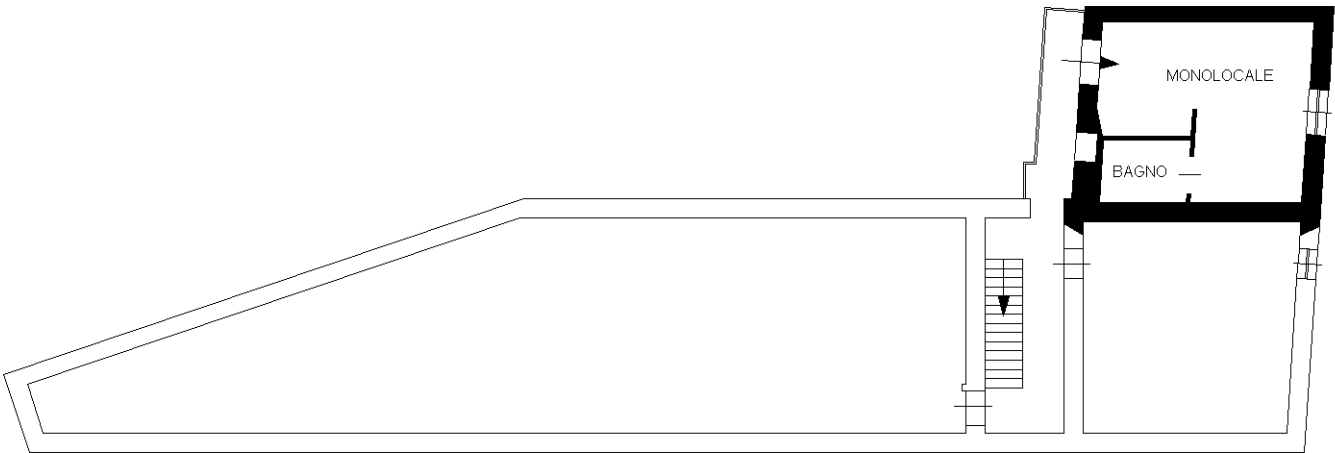

Ultima planimetria in atti