


LOTTO N°1

DATI CATASTALI: Comune di Nicosia, Foglio n°79, Particella n°394

ABITAZIONE PIANO SEMINTERRATO

PLANIMETRIA DELLO STATO DI FATTO - scala 1:100


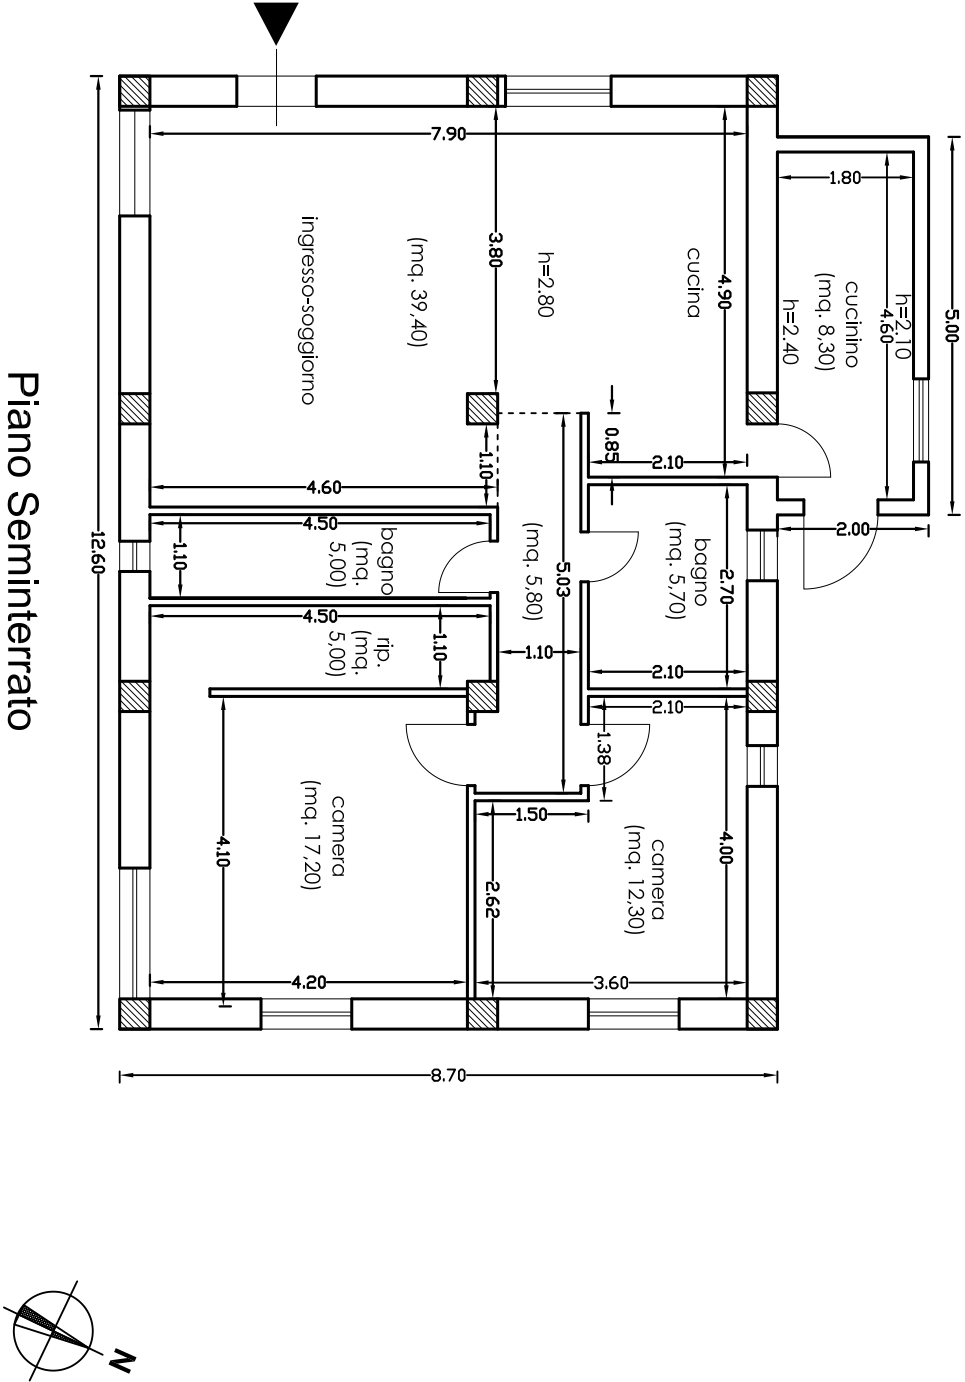


MODULARIO
F. rig. rend. 497MINISTERO DELLE FINANZE
DIPARTIMENTO DEL TERRITORIO

MOD. BN. 1

CATASTO EDILIZIO URBANO (RDL 13-4-1939, n. 652)LIRE
500Pianimetria di u.l.u. in Comune di NICOSIA v/c da TORRETTA

civ. //

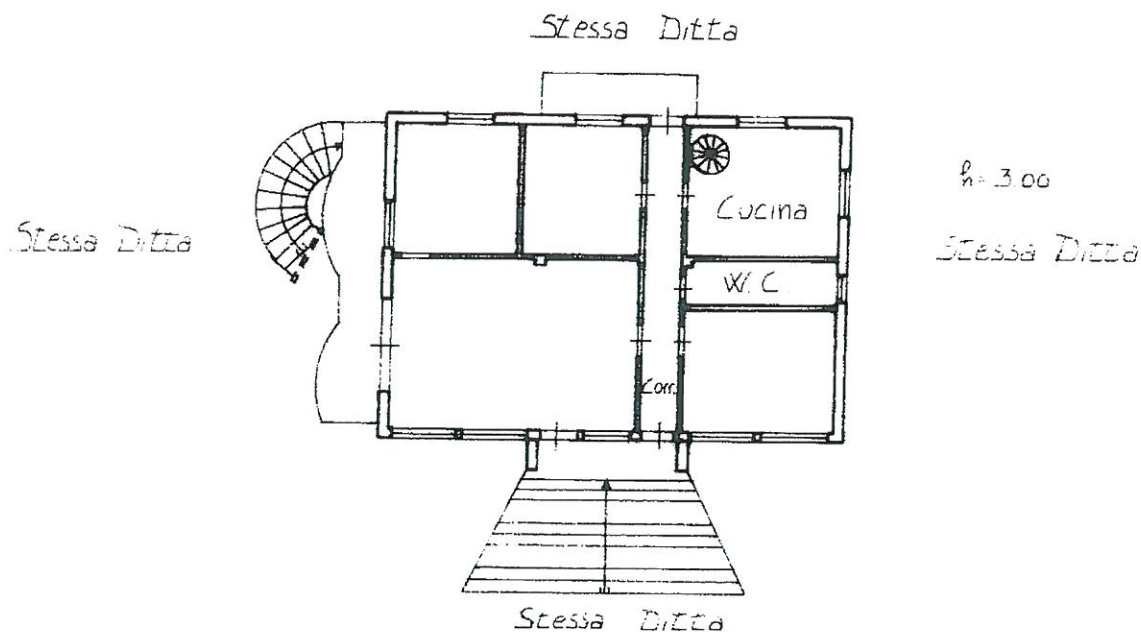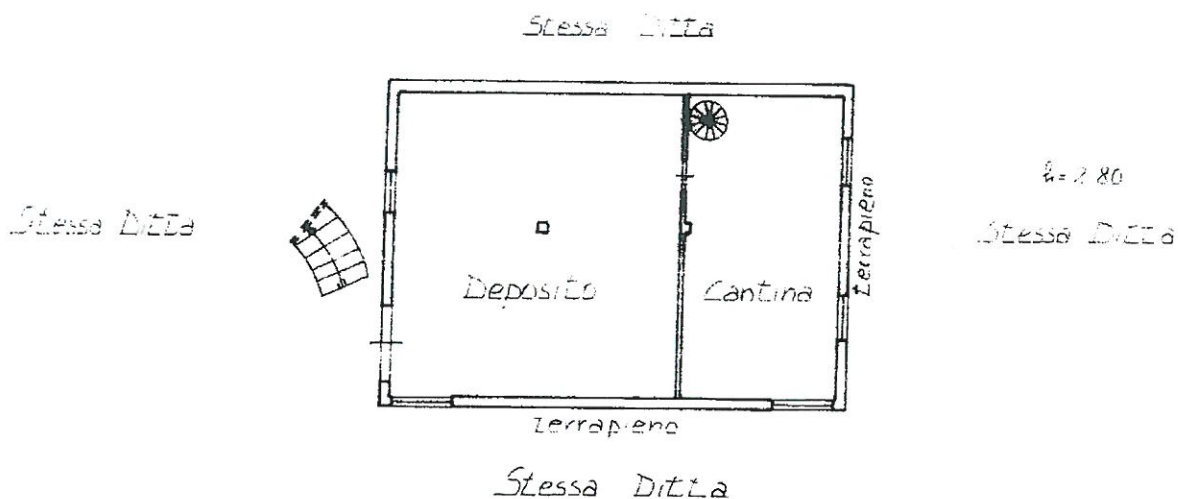PIANTA PIANO PRIMOPIANTA PIANO SEMINTERRATO

ORIENTAMENTO



SCALA DI 1:20



07146459

Dichiarazione di N.C. ☐

Completata dall'Ing. Giulio Calogero

RISERVATO ALL'UFFICIO

Ultima Planimetria di situazione ☒

Data presentazione: 07/04/1997 - Data: 06/05/2013 - n. CT0128829 - Richiedente ZINGALE PAOLO

Tot. schede: 79 Formato di acq.: A4 (214x297) - Fatt. di scala: 1:181

n. 394 sub //

del 24.03.97


Catasto dei Fabbricati - Situazione al 06/05/2013 - Comune di NICOSIA (F892) - < Foglio: 79 Particella: 394 > - Sub: CONTRADA TORRETTA piano: S1-1;

LOTTO N° 2

DATI CATASTALI: Comune di Nicosia, Foglio n°79, Particella n°394

ABITAZIONE PIANO RIALZATO

PLANIMETRIA DELLO STATO DI FATTO - scala 1:100

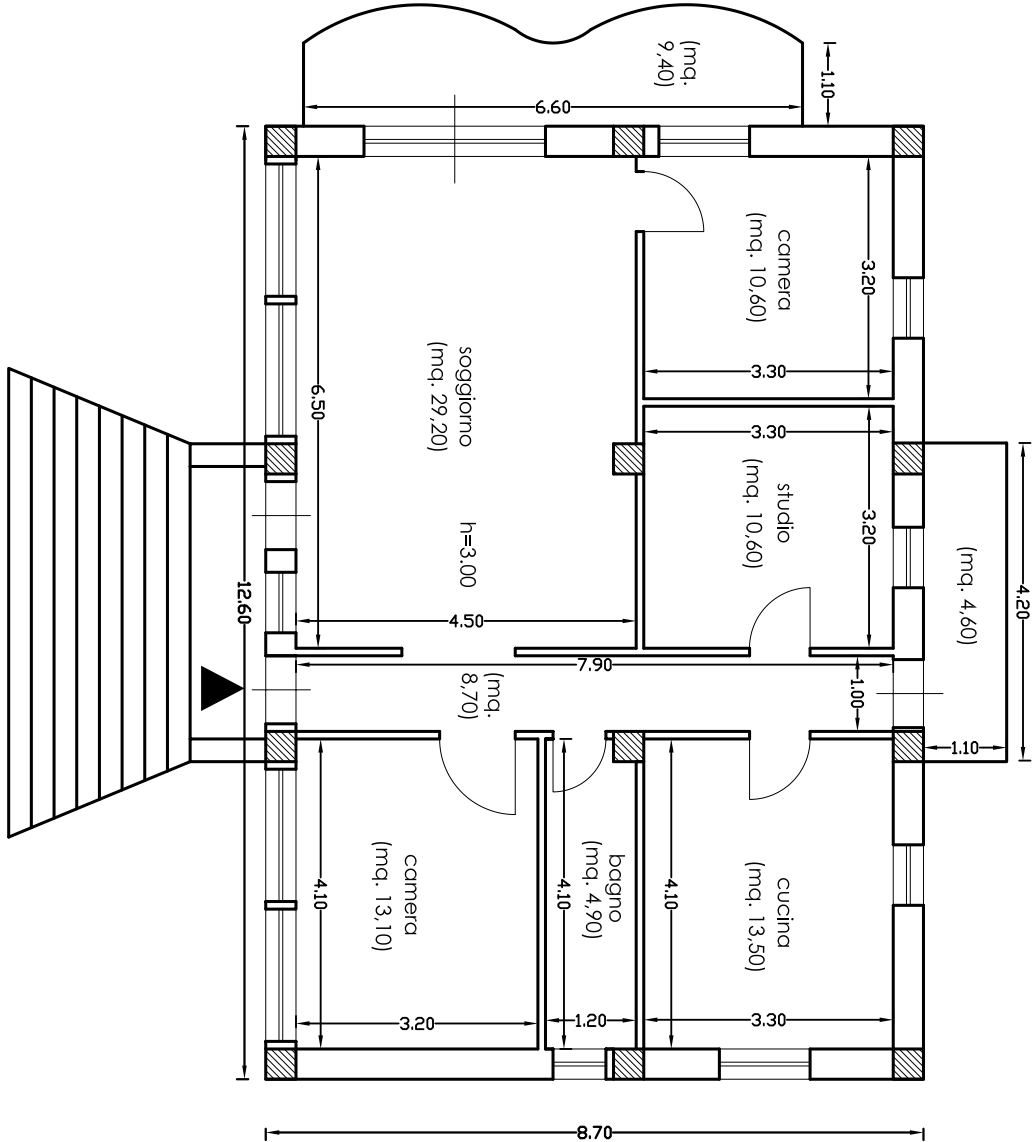

Piano Rialzato

