


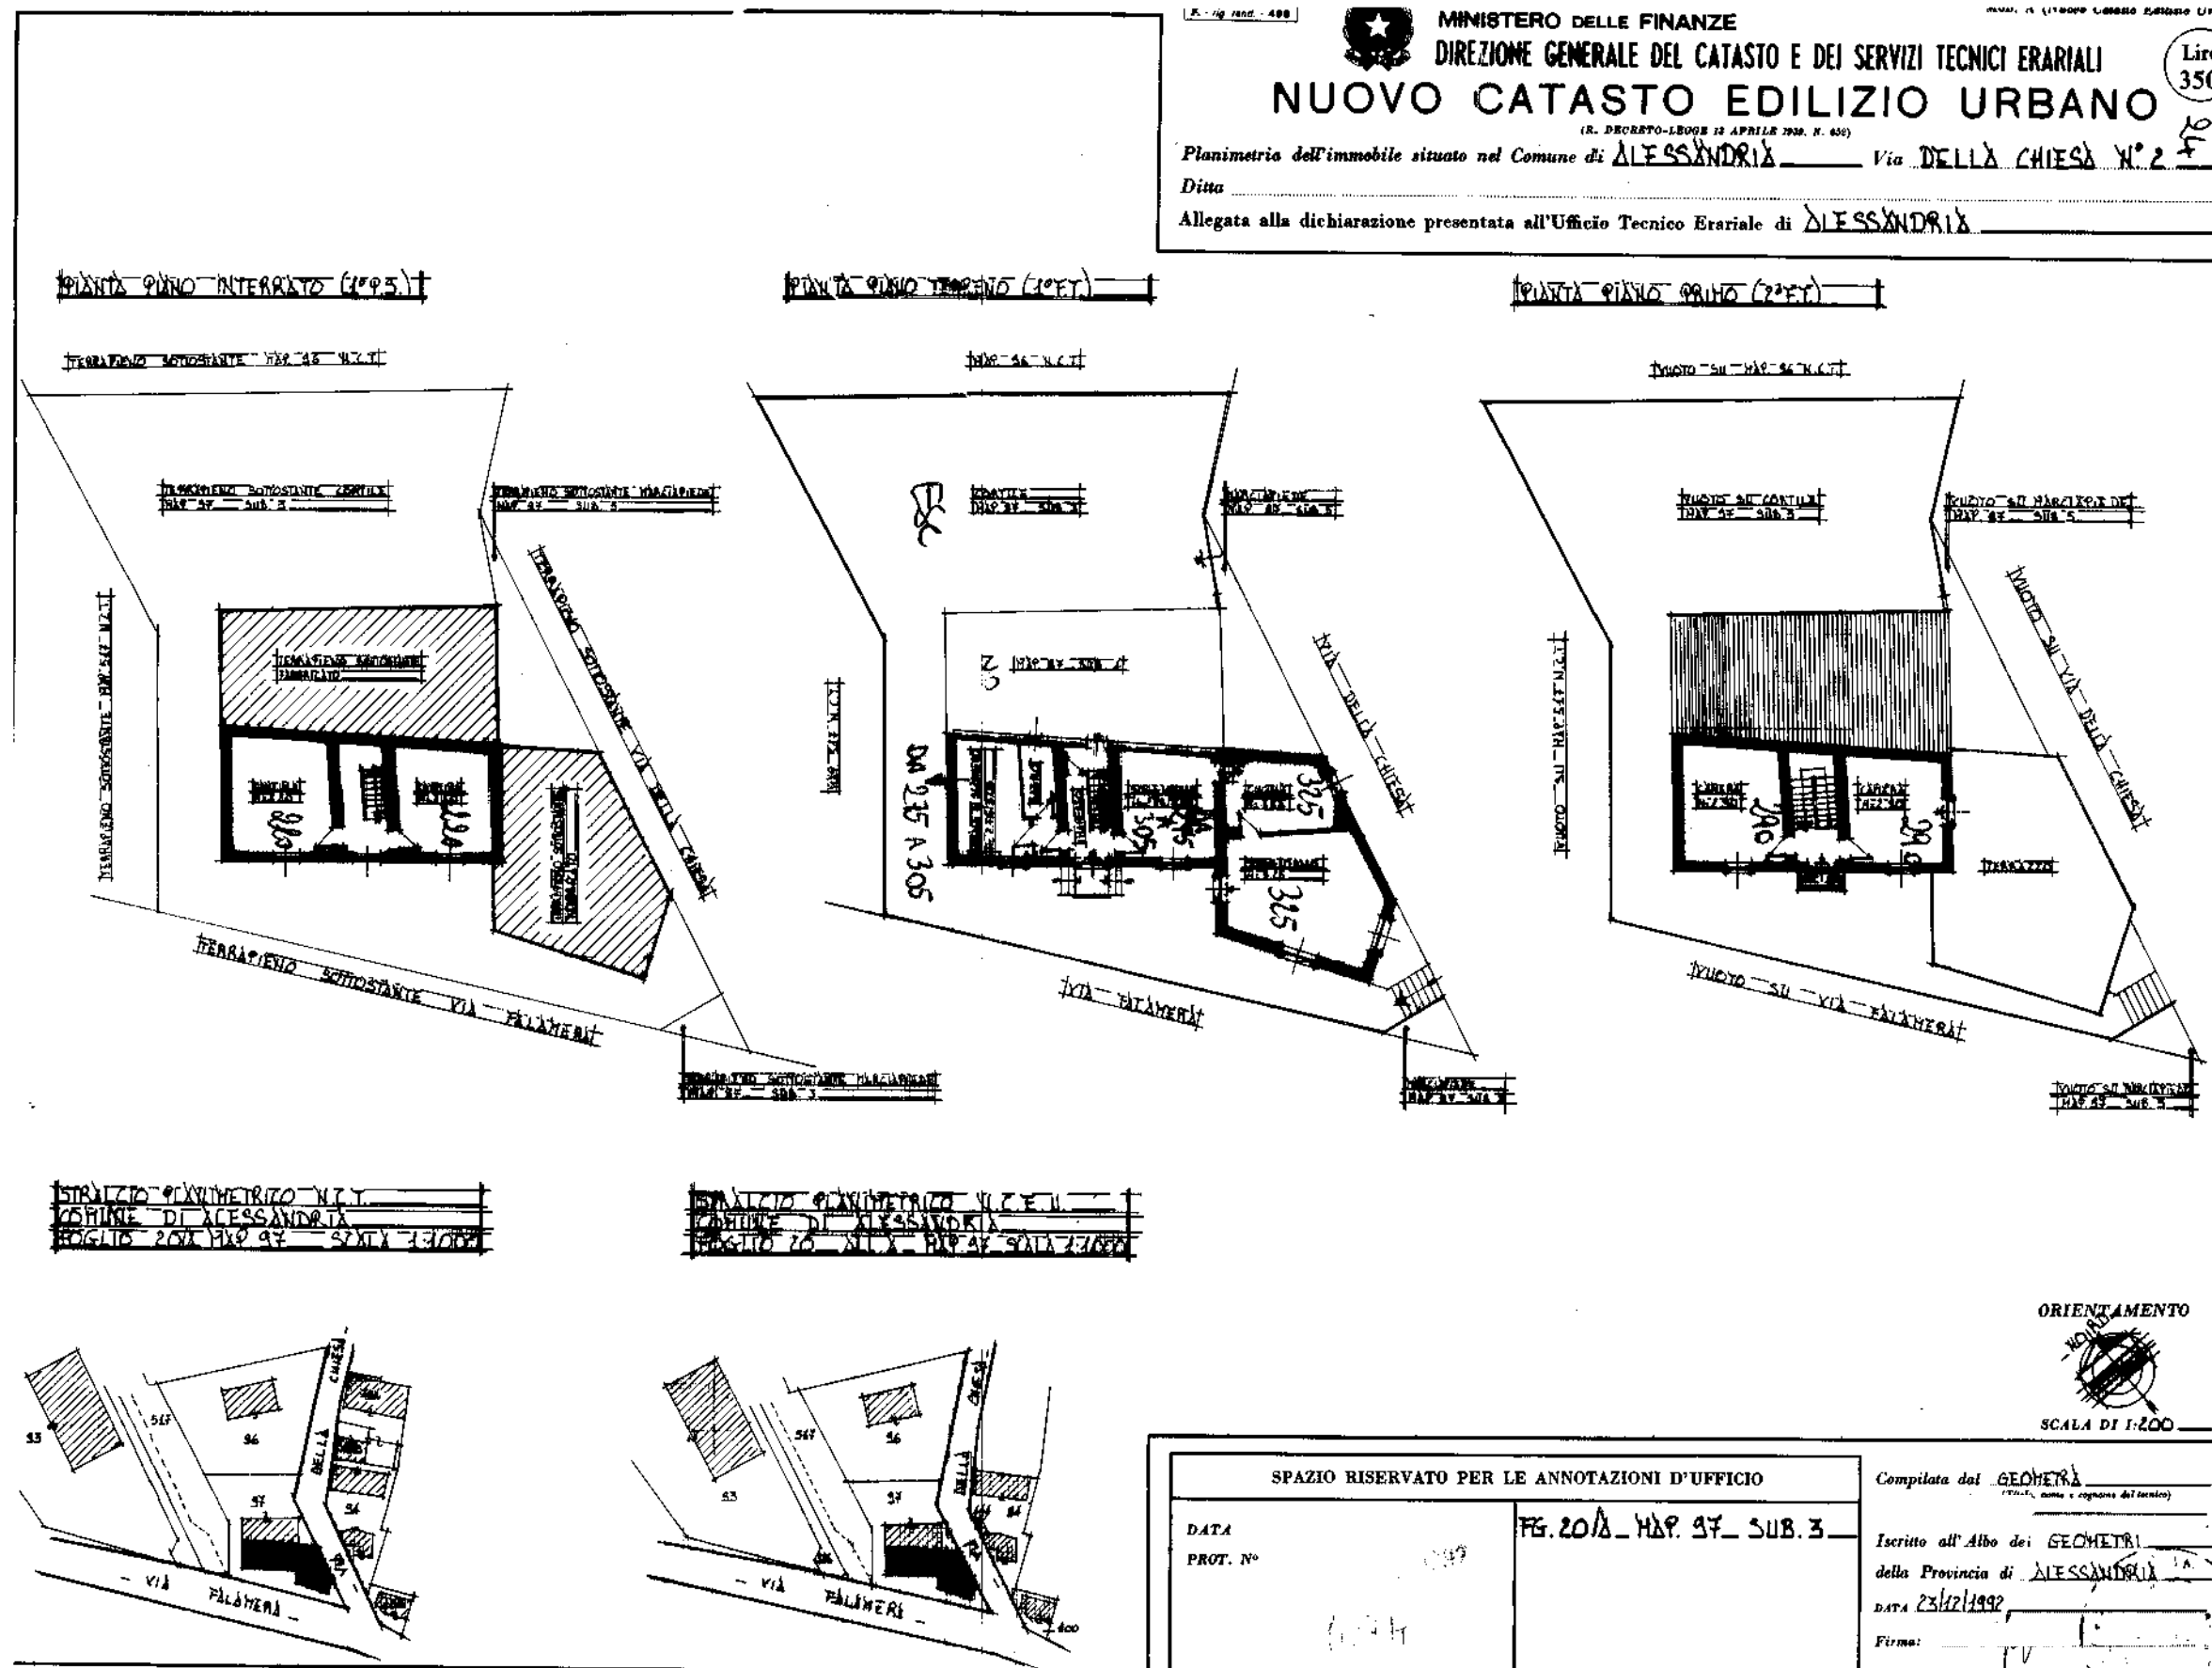

3545

MODULARIO
F. g. rend. 487

23



MINISTERO DELLE FINANZE

DIREZIONE GENERALE DEL CATASTO E DEI SS.TT.EE.


CATASTO EDILIZIO URBANO (RDL 13-4-1939, n. 652)

MOD. BN (CEU)

LIRE
250



Planimetria di u.i.u. in Comune di ALESSANDRIA via DELLA CHIESA civ. 2

PIANTA PIANO TERRENO (10 ET.)

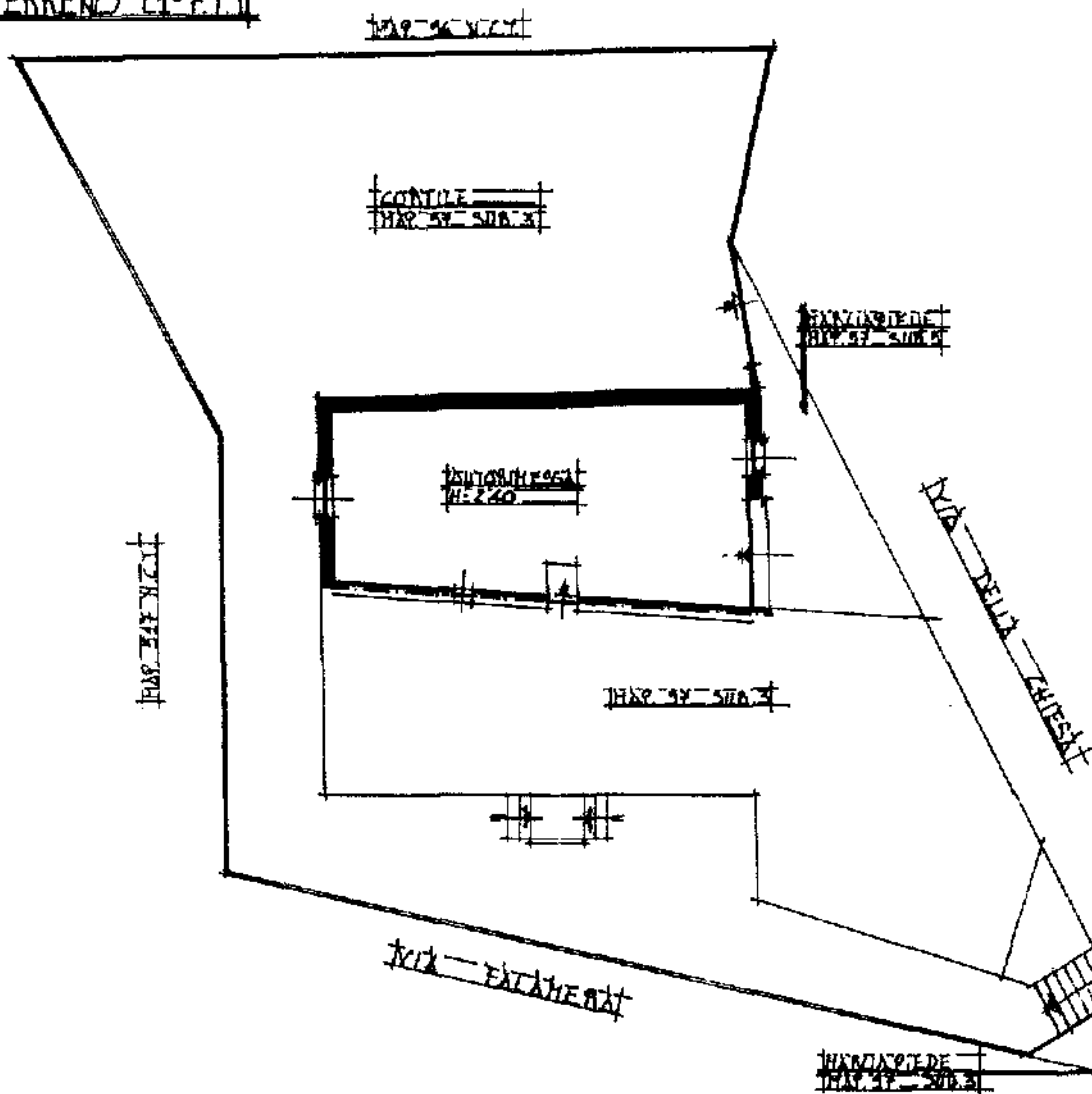

STRALCIO PLANIMETRICO V.C.I.
COMUNE DI ALESSANDRIA
FOGLIO 208 MAP. 97 SCALA 1:1000

STRALCIO PLANIMETRICO V.C.I.
COMUNE DI ALESSANDRIA
FOGLIO 208 MAP. 97 SCALA 1:1000

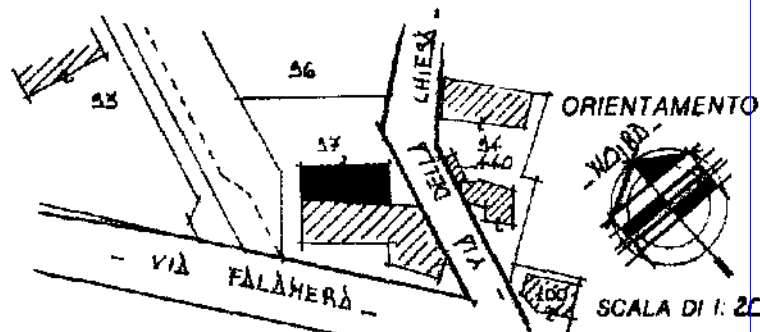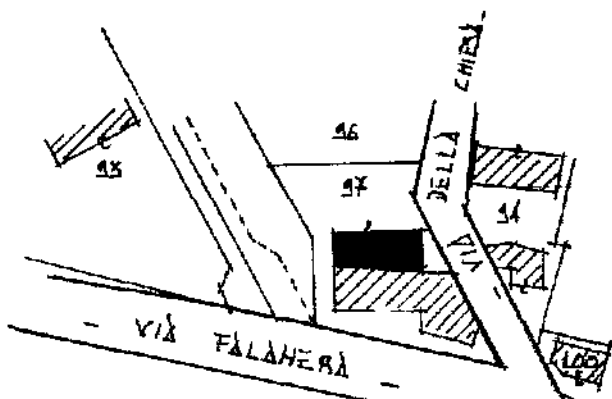

Dichiarazione di N.C. ☒

Denuncia di variazione ☐

Ultima planimetria in atti

Data presentazione: 31/12/1992 - Data: 14/10/2025 - n. T28905 - Richiedente: MDAMSM64S17A182Q

Totale schede: 1 - Formato di acquisizione: Adattato

n. 97 sub. 4

Compilata dal GEOMETRA

Tutti i cognomi e nomi

Isritto all'albo dei GEOMETRI

Adatto al catasto di ALESSANDRIA

data 23/12/1992 Firma [Signature]

RISERVATO ALL'UFFICIO

31 DEC 1992

{071}