



Agenzia delle Entrate
CATASTO FABBRICATI
Ufficio Provinciale di
Lecce

Dichiarazione protocollo n. LE0202513 del 26/10/2015	
Planimetria di u.i.u. in Comune di Lizzanello	
Via Torino	civ. 57
Identificativi Catastali:	Compilata da:
Sezione:	Franzo Paolo
Foglio: 28	Iscritto all'albo:
Particella: 474	Ingegneri
Subalterno: 3	Prov. Lecce
	N. 1922

Scheda n. 1 Scala 1:200

PIANTA PIANO TERRA
H = 3,50 mt.

PIANTA PIANO TERRAZZA

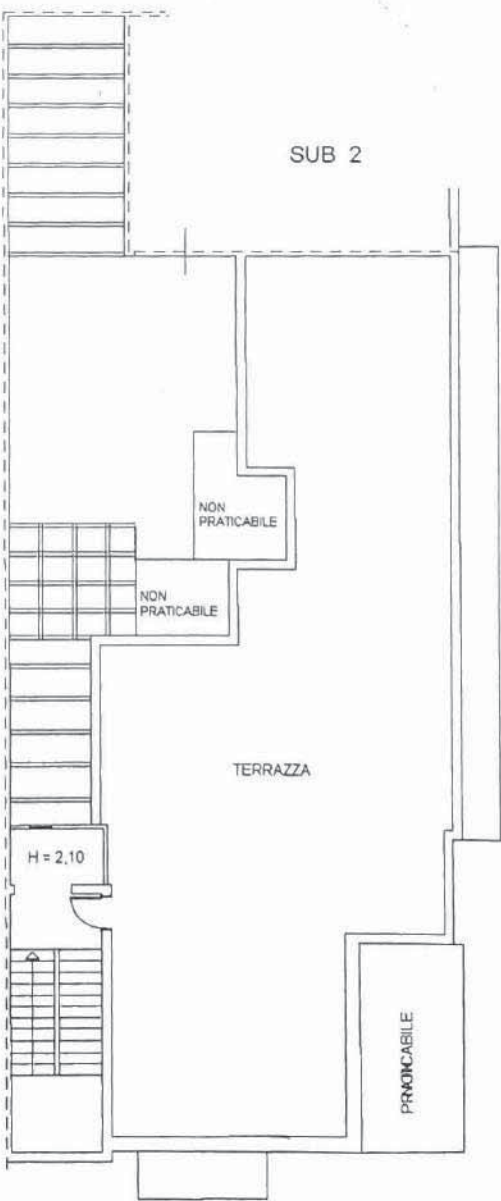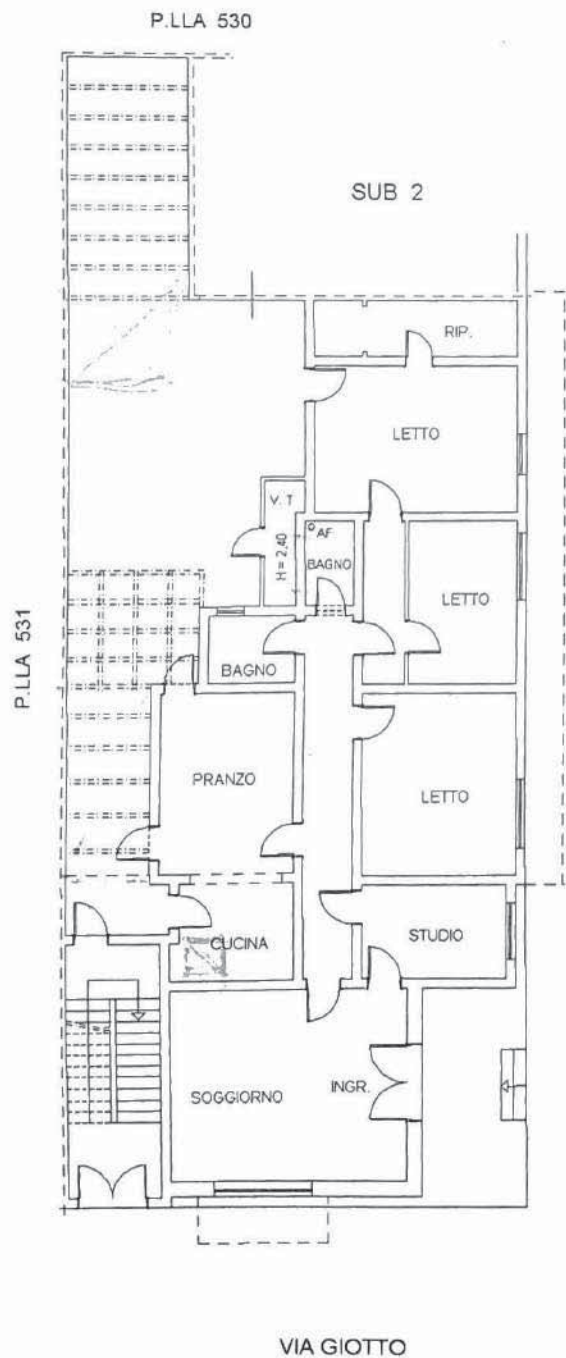


Catasto dei Fabbricati - Situazione al 03/01/2025 - Comune di LIZZANELLO (E629) - < Foglio 28 Particella 474 Subalterno 3 >
VIA TORINO n. 57 Piano T-1



Agenzia del Territorio
CATASTO FABBRICATI
Ufficio Provinciale di
Lecce

Dichiarazione protocollo n. LE0623104 del 29/12/2011	
Planimetria di u.i.u. in Comune di Lizzanello	
Via Torino	civ. 57
Identificativi Catastali:	Compilata da: Albanese Vito
Sezione:	Isritto all'albo: Geometri
Foglio: 28	Prov. Lecce
Particella: 474	N. 03682
Subalterno: 2	

Scheda n. 1 Scala 1:200

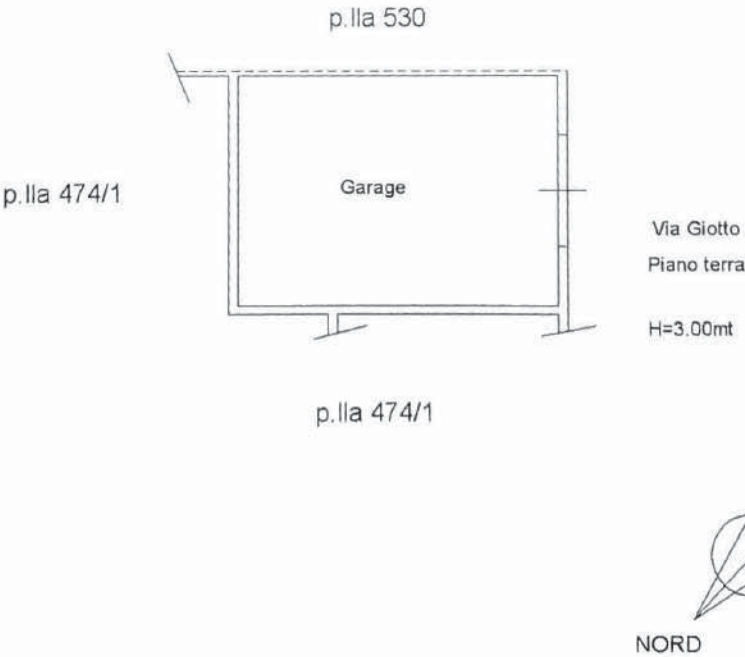

Catasto dei Fabbricati - Situazione al 03/01/2025 - Comune di LIZZANELLO(E629) - < Foglio 28 Particella 474 Subalterno 2 >
VIA TORINO n. 57 Piano T

TAVOLA DIFFORMITA'

- 
 ampliamento bagno con inglobatura superficie volume tecnico
- 
 ampliamento copertura autorimessa, anche l'altezza dell'ambiente è stata ampliata, mt 4,20 anzichè mt 3,00 come indicato in plan. cat.
- 
 volume tecnico realizzato senza autorizzazioni
- 
 copertura non autorizzata adibita a cucina

