



ELABORATO PLANIMETRICO		Agenzia del Territorio	
Compilato da: Leoncini Tullio		CATASTO FABBRICATI	
Iscritto all'albo: Geometri		Ufficio Provinciale di	
Prov. Rieti		Rieti	
N. 781			
Comune di Rieti		Protocollo n. RI0090686 del 12/06/2012	
Sezione: RI	Foglio: 91	Particella: 113	Tipo Mappale n. 197672 del 26/10/2011
Dimostrazione grafica dei subalterni			Scala 1 : 500

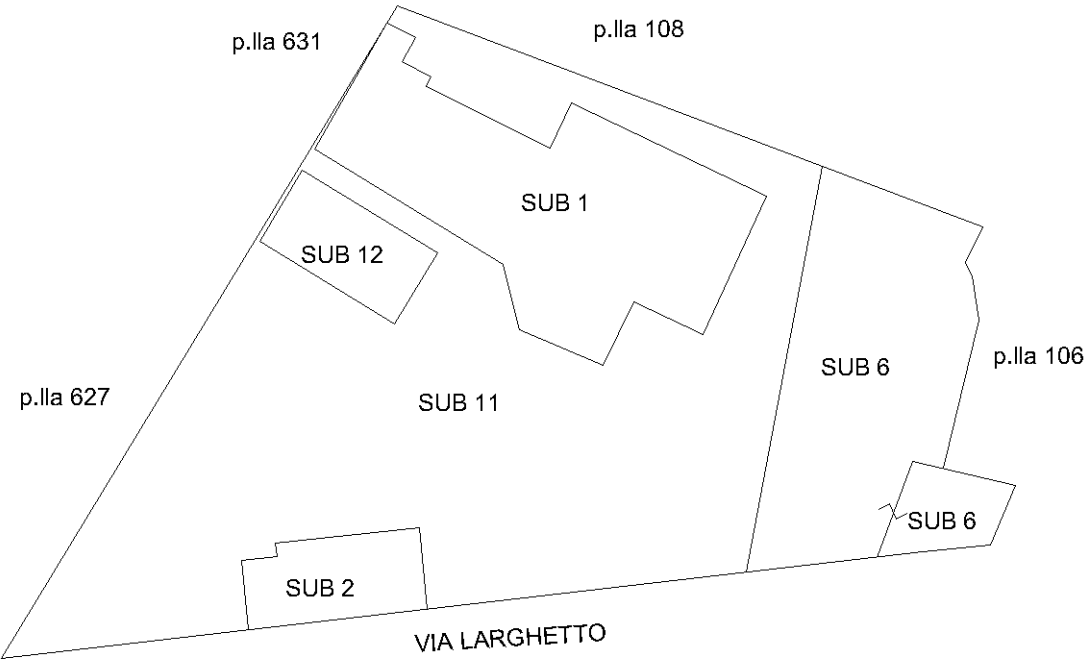

PIANO TERRA

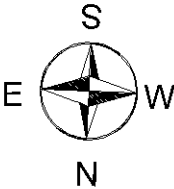

Agenzia del Territorio
CATASTO FABBRICATI
Ufficio Provinciale di
Rieti

Dichiarazione protocollo n. RI0054407 del 26/06/2006

Planimetria di u.i.u. in Comune di Rieti

Via Larghetto

civ. 21

Identificativi Catastali:

Sezione: RI

Foglio: 91

Particella: 106

Subalterno: 4

Compilata da:

De Michele Francesco

Iscritto all'albo:

Geometri



Prov. Rieti

N. 434

Scheda n. 1

Scala 1:200

PIANTA PIANO TERRA

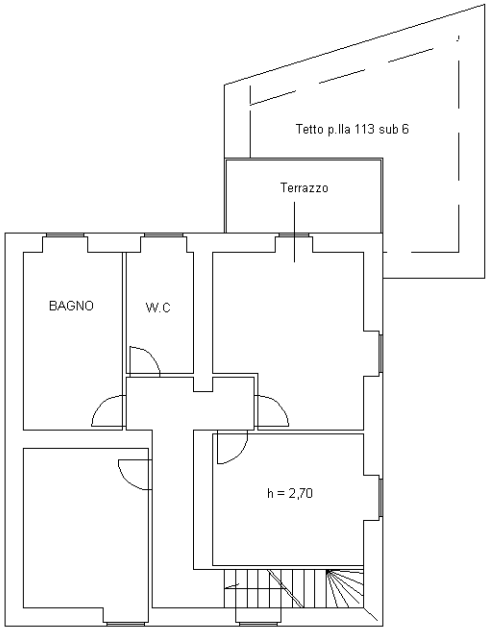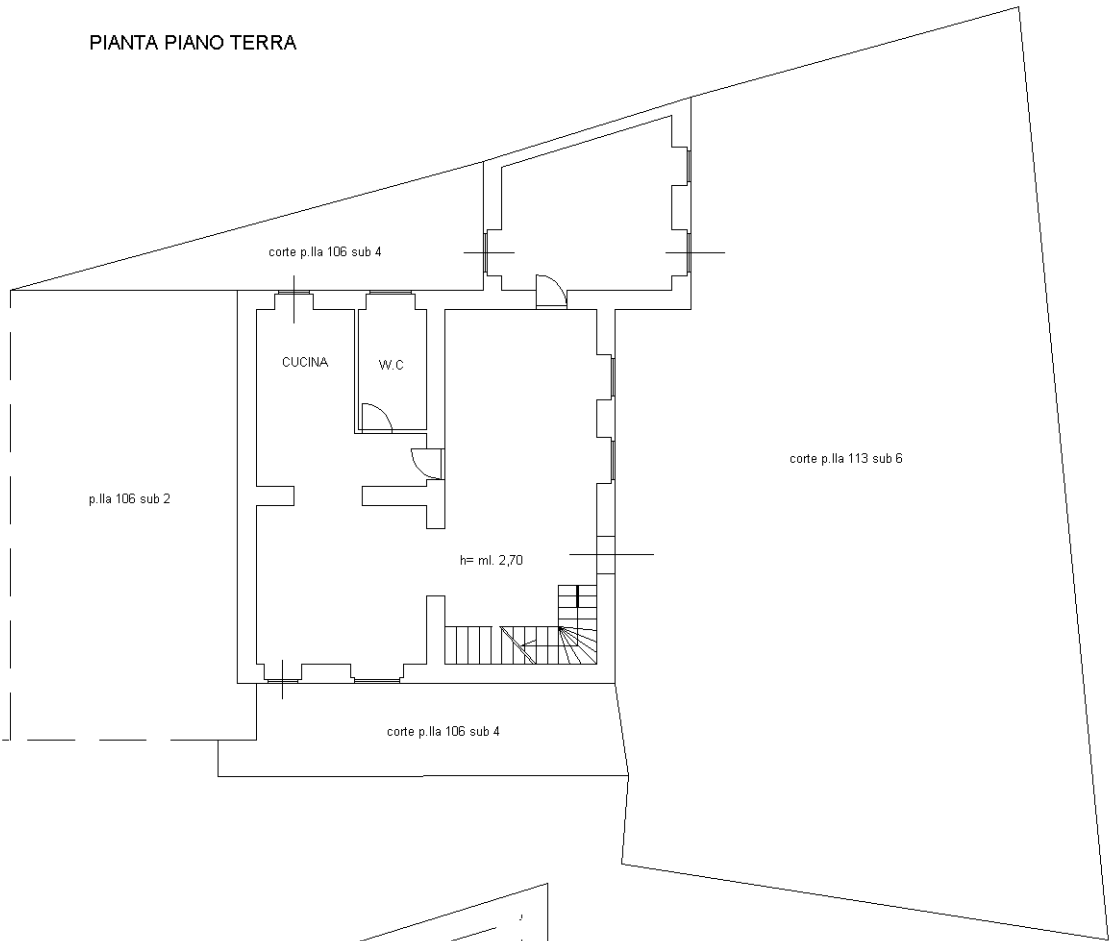

PIANTA PIANO PRIMO

Ultima planimetria in atti



Scala originale: 1:2000
Dimensione cornice: 1552.000 x 1104.000 metri
Comune: (RI) RIETI/A
Foglio: 91