

LOTTO 2
Corpo A: part. 153
Corpo B: part. 150



N=104800

E=-30200

1 Particella: 146

Agenzia del Territorio
CATASTO FABBRICATI
Ufficio Provinciale di
Terni

Dichiarazione protocollo n. 000007161 del 30/01/2003

Planimetria di u.i.u. in Comune di Ficulle

Loc. Olevole

civ.

Identificativi Catastali:

Sezione:

Foglio: 4

Particella: 153

Subalterno:

Compilata da:

Marinale Francesco

Iscritto all'albo:

Geometri


Prov. Perugia

N. 3903

Scheda n. 1

Scala 1:100

PIANTA PIANO TERRA

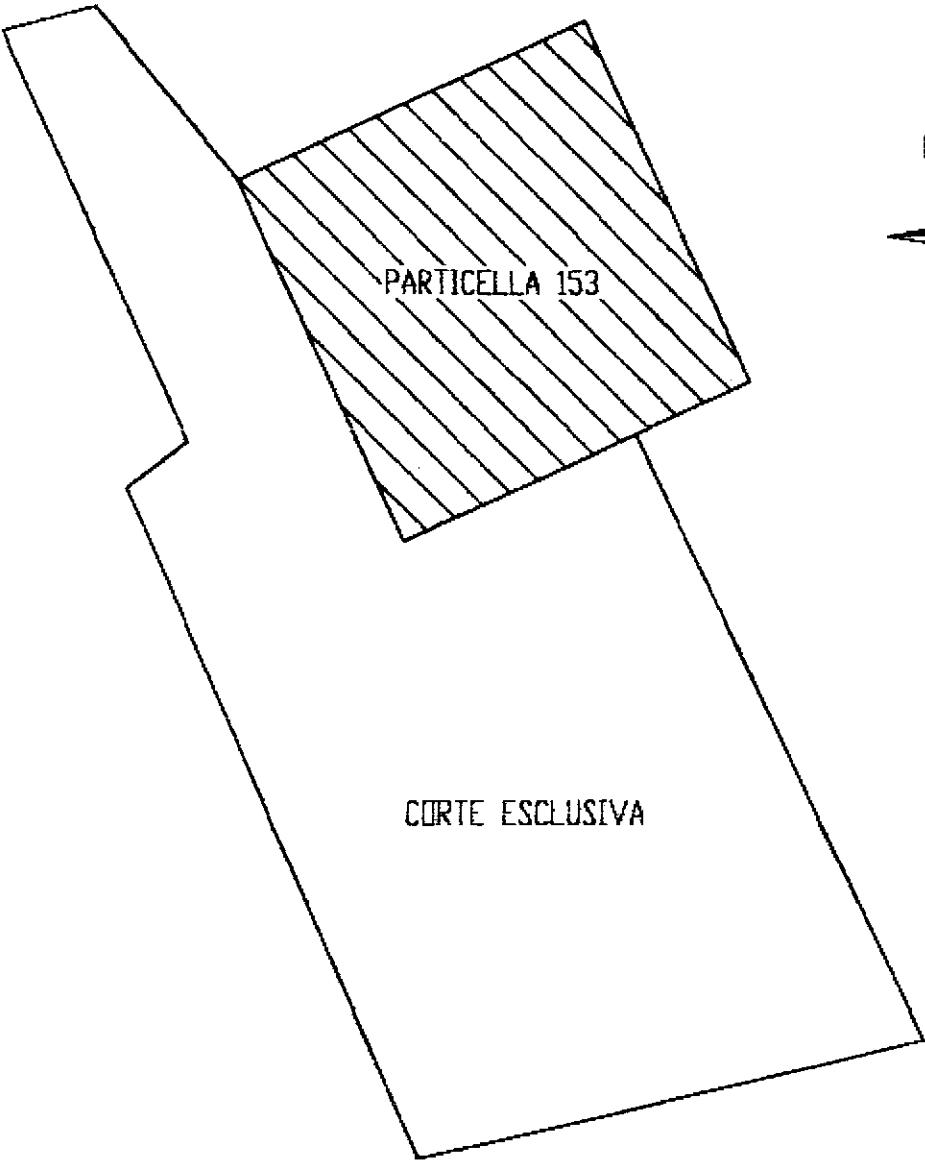

Ultima planimetria in atti

Agenzia del Territorio
CATASTO FABBRICATI
Ufficio Provinciale di
Terni

Dichiarazione protocollo n. 000007161 del 30/01/2003

Planimetria di u.i.u. in Comune di Ficulle

Loc. Olevole

civ.

Identificativi Catastali:

Sezione:

Foglio: 4

Particella: 153

Subalterno:

Compilata da:

Marinale Francesco

Iscritto all'albo:


Geometri

Prov. Perugia


N. 3903

Scheda n. 2


Scala 1:100

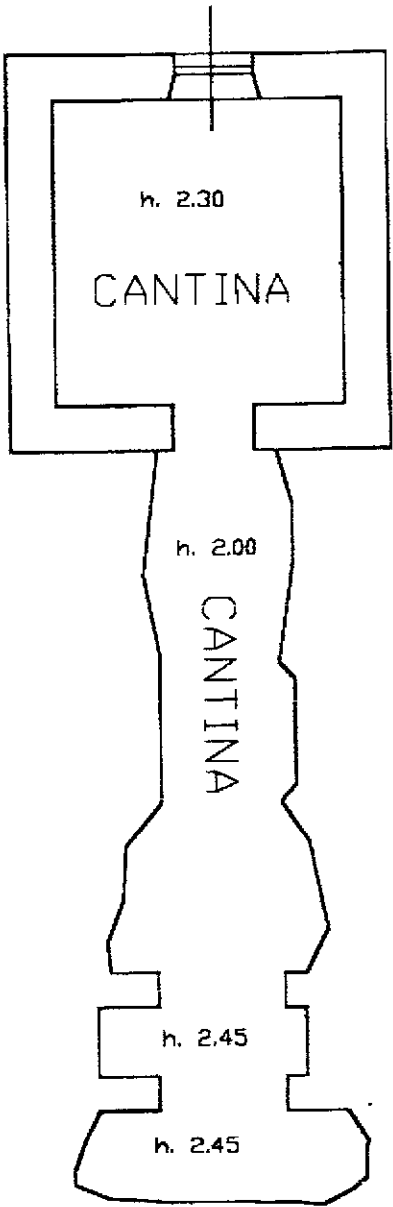

PIANO INTERRATO

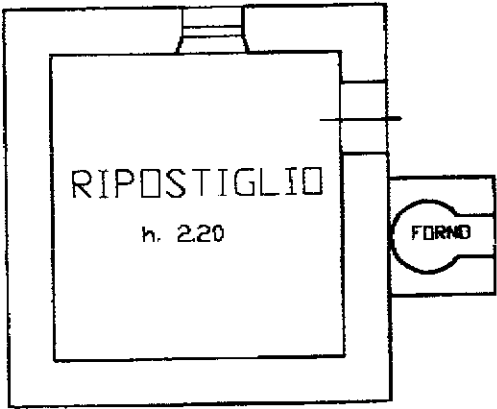

PIANO SEMINTERRATO

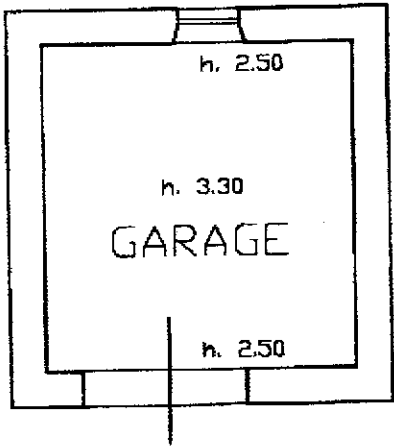

PIANO TERRA