

Agenzia del Territorio
CATASTO FABBRICATI
Ufficio Provinciale di
Lucca

Dichiarazione protocollo n. LU0082949 del 12/05/2009

Planimetria di u.i.u. in Comune di Lucca

Via Dei Bacchettoni


civ. SNC

Identificativi Catastali:

Sezione:
Foglio: 131
Particella: 203
Subalterno: 188



Scheda n. 1 Scala 1:100

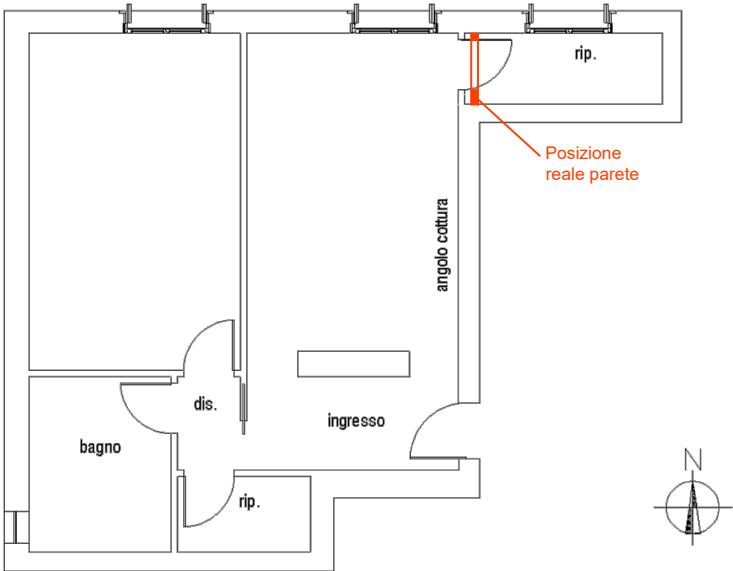

PIANTA PIANO PRIMO H= 2.70

Ultima planimetria in atti

Data: 12/05/2025 - n. T605998 - Richiedente: RBRLSN69L22E715T

Totale schede: 1 - Formato di acquisizione: A4(210x297) - Formato stampa richiesto: A4(210x297)