


civ. 75

N. 1478

Scala 1:100

## Piano 1^ Sottostada

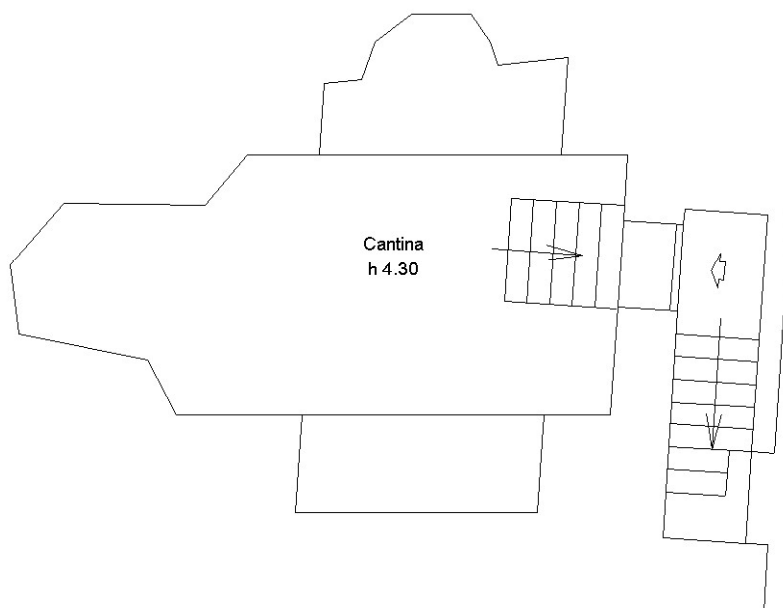

**N**



Agenzia delle Entrate  
CATASTO FABBRICATI  
Ufficio Provinciale di  
Potenza

Dichiarazione protocollo n. PZ0078805 del 09/07/2015

Planimetria di u.i.u. in Comune di Melfi

Via Floriano Del Zio

civ. 71-73

Identificativi Catastali:

Sezione:

Foglio: 105

Particella: 3191

Subalterno: 27

Compilata da:

Iscritto all'albo:  
Geometri


Prov. Potenza

N. 1706

Scheda n. 1

Scala 1:100


PIANO TERRA

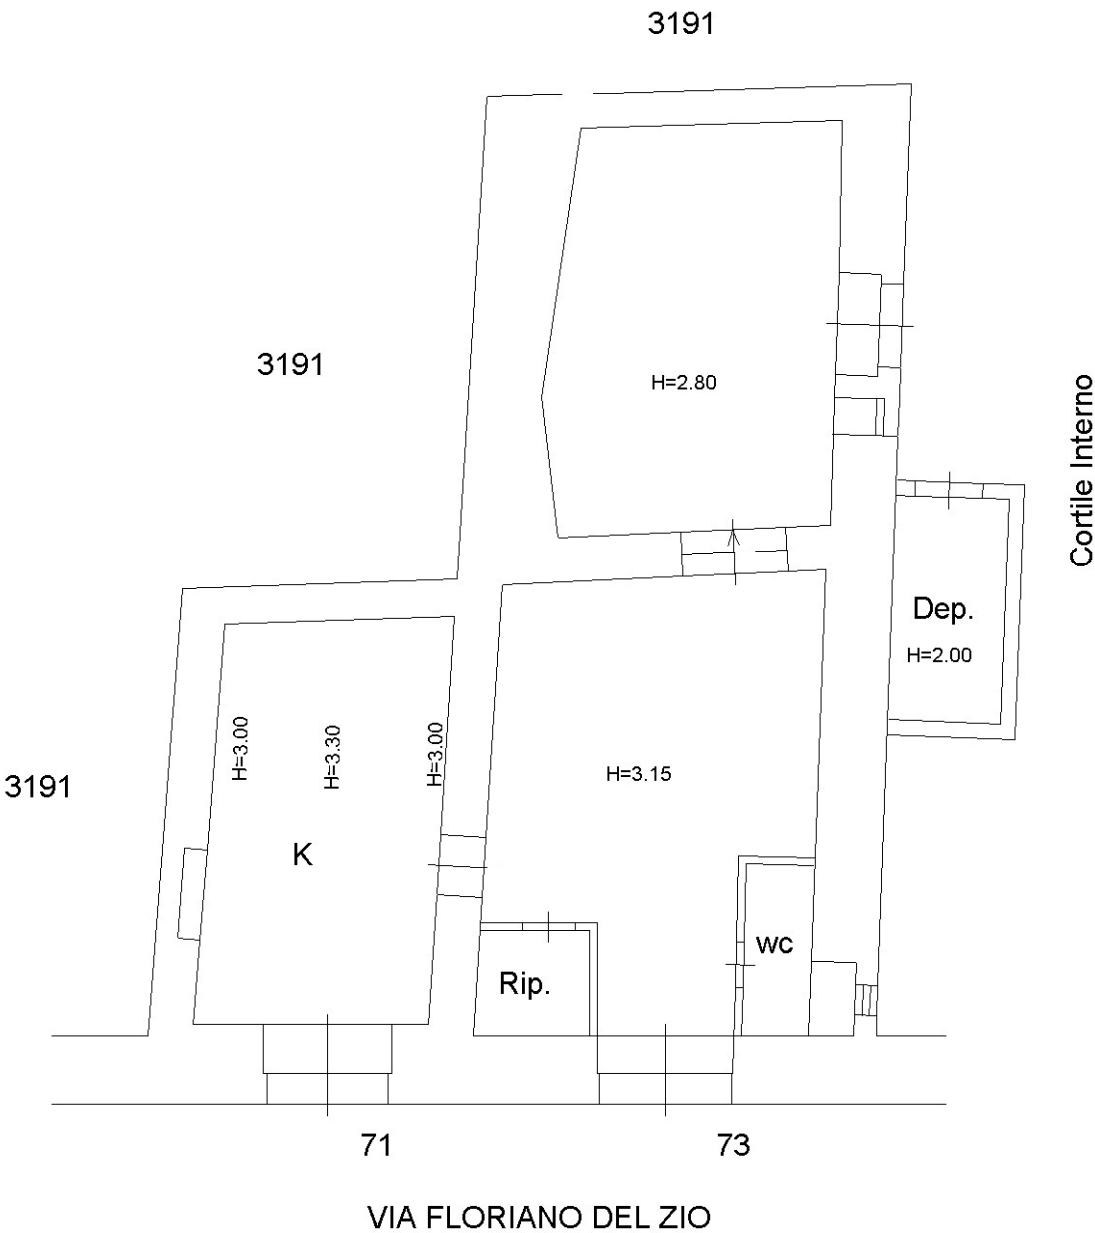

Ultima planimetria in atti

Data: 29/10/2025 - n. T66754 - Richiedente: RMNCNA67A27G616L

Totale schede: 1 - Formato di acquisizione: A4(210x297) - Formato stampa richiesto: A4(210x297)

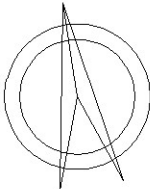


Catasto dei Fabbricati - Situazione al 29/10/2025 - Comune di MELFI(F104) - < Foglio 105 - Particella 3191 - Subalterno 27 >  
Firmato DA **GIORGIO ROMANIELLO** - **PROF. AB. APEC** EU QUALIFIED CERTIFICATES CA G1 Serial#: f1f8528bb0fer1323fd8a76b34a4674

**PLANIMETRIA STATO DI FATTO SCALA 1:100**

**PIANTA PIANO INTERRATO\_Foglio 105, p.lla 3191, Sub 24**

Sup. Lorda: 49.75 mq

Sup. Utile: 32.55 mq

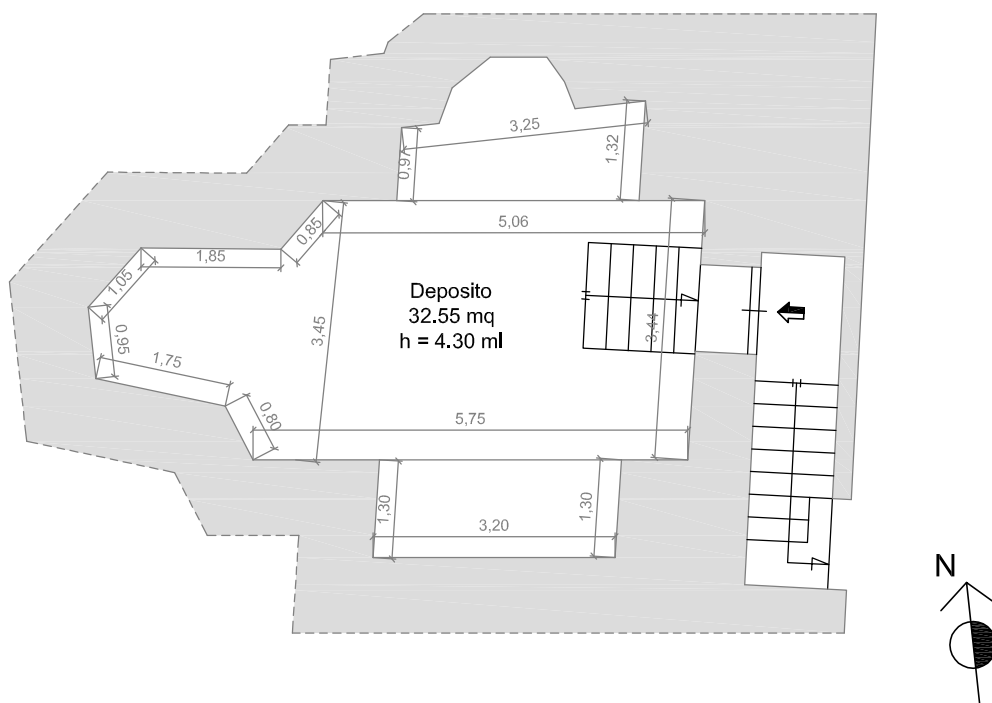

PLANIMETRIA STATO DI FATTO SCALA 1:100


PIANTA PIANO TERRA\_Foglio 105, p.lla 3191, Sub 27

Sup. Lorda Abitazione: 103.10 mq

Sup. Utile Abitazione: 63.55 mq

Sup. Lorda Deposito: 5.75 mq

Sup. Utile Deposito: 4,50 mq

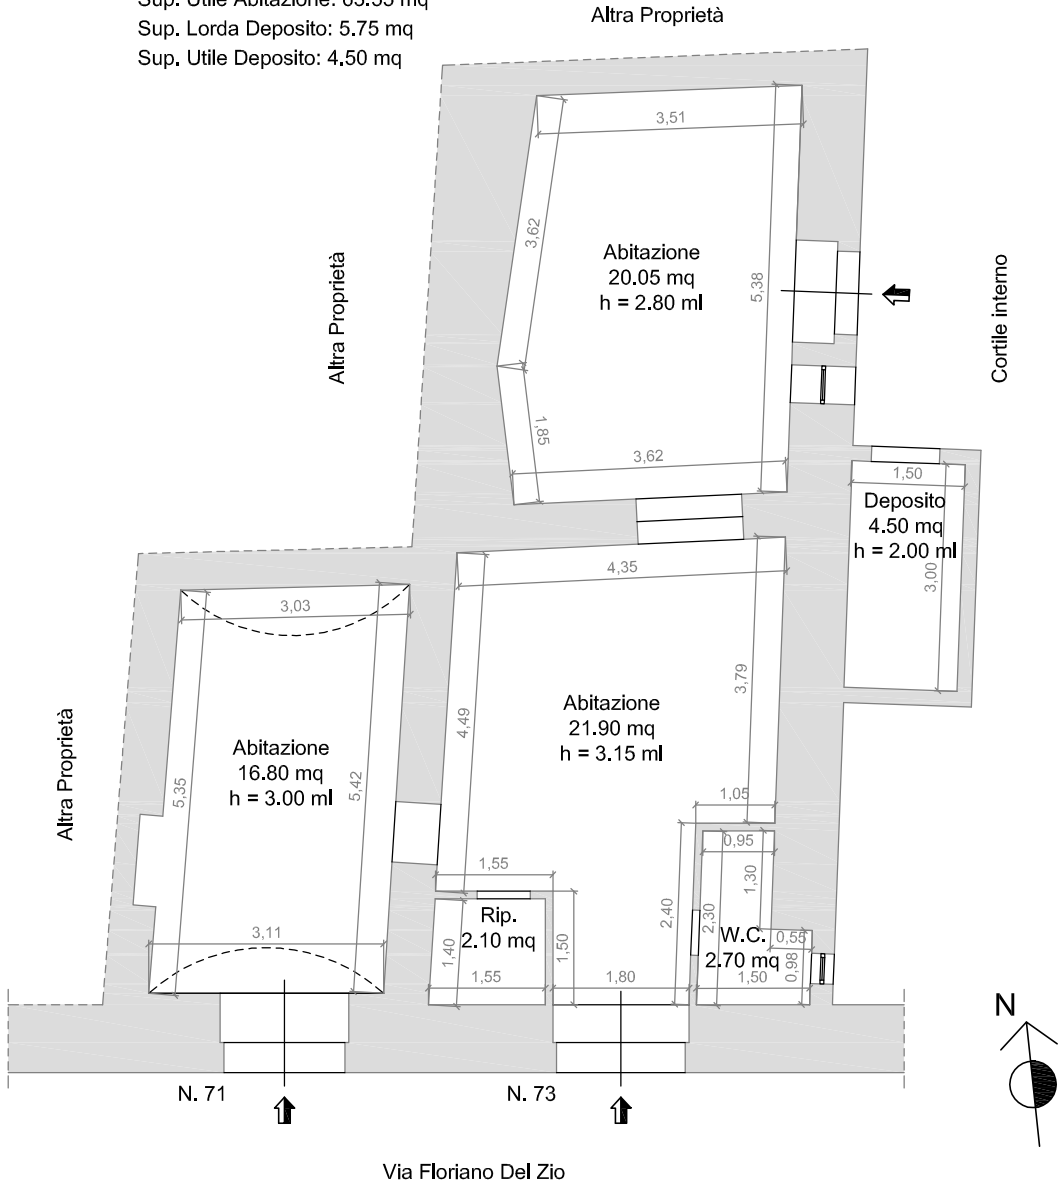

Via Floriano Del Zio