

Agenzia delle Entrate
CATASTO FABBRICATI
Ufficio Provinciale di
Mantova

Dichiarazione protocollo n. MN0099462del 09/12/2014

Planimetria di u.i.u. in Comune di Ceresara

Via Guado Malpensata

civ. 17

Identificativi Catastali:

Sezione:

Foglio: 19

Particella: 30

Subalterno:

Compilata da:

Sacchi Bruno

Iscritto all'albo:

Ingegneri


Prov. Mantova

N. 891


Scheda n. 1

Scala 1:200


PIANTA PIANO TERRA

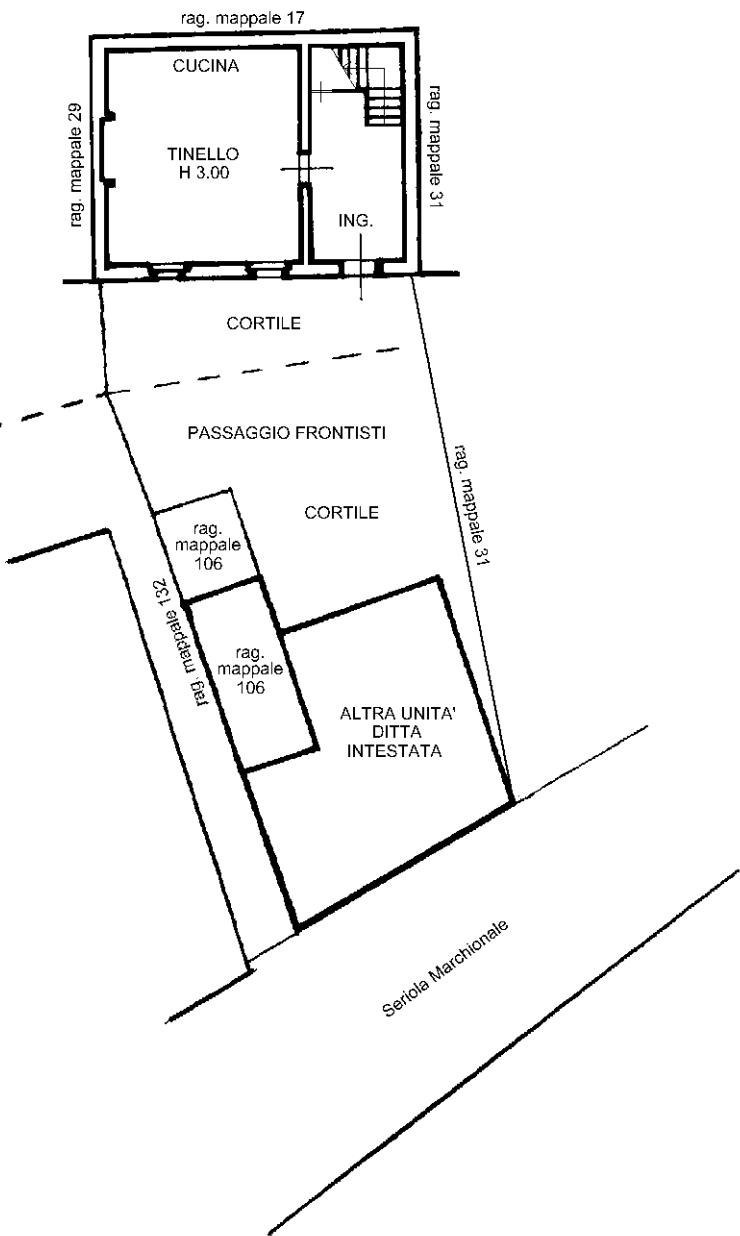

PIANTA PIANO PRIMO

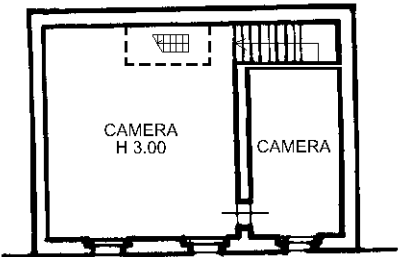

PIANTA SOFFITTA

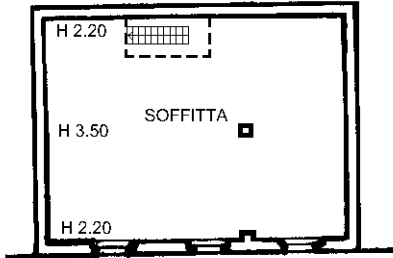

Ultima planimetria in atti

Data: 04/02/2026 - n. T152822 - Richiedente: BRBFBA88S16A470Q

Totale schede: 1 - Formato di acquisizione: A4(210x297) - Formato stampa richiesto: A4(210x297)

