


ACCERTAMENTO DELLA PROPRIETA' IMMOBILIARE URBANA ELENCO DEI SUBALTERNI ASSEGNATI

Comune	Sezione	Foglio	Particella	Tipo mappale	del:
CONA		16	610	129921	20/07/2006


Sub	UBICAZIONE via/piazza	n.civ	Piani	Scala	Int	DESCRIZIONE
1	VIA MILANO		T			BCNC, CORTILE, AI SUB 2,3,4,5,6,7,8,9,10.
2	VIA MILANO	85A	T			BCNC, CORTILE, AI SUB 5,6.
3	VIA MILANO	85B	T			BCNC, CORTILE, AI SUB 7,8.
4	VIA MILANO	85C	T			BCNC, CORTILE, AI SUB 9,10.
5	VIA MILANO	85A	T-1			ABITAZIONE DI TIPO CIVILE
6	VIA MILANO	85A	T			AUTORIMESSA
7	VIA MILANO	85B	T			ABITAZIONE DI TIPO CIVILE
8	VIA MILANO	85B	T			AUTORIMESSA
9	VIA MILANO	85C	T-1			ABITAZIONE DI TIPO CIVILE
10	VIA MILANO	85C	T			AUTORIMESSA

ELABORATO PLANIMETRICO		Agenzia del Territorio	
Completato da:		CATASTO FABBRICATI	
Iscritto all'albo: Geometri		Ufficio Provinciale di Venezia	
Prov. Venezia		N. 1449	
Comune di Cona		Protocollo n. VE0001921 del 08/01/2007	
Sezione:	Foglio: 16	Particella: 610	Tipo Mappale n. 129921 del 20/07/2006
Dimostrazione grafica dei subalterni			Scala 1 : 500

PIANTA PIANO TERRA
CON ANNESSO SCOPERTO

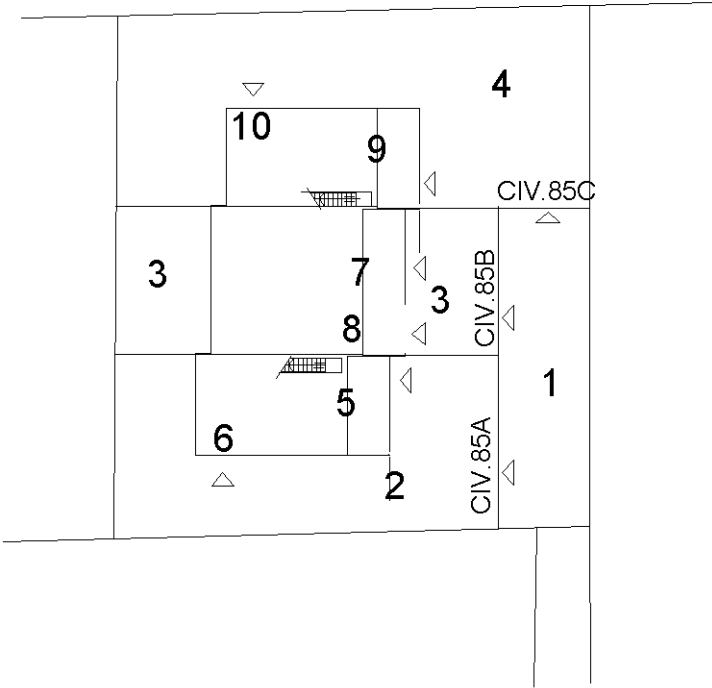

PIANTA PIANO PRIMO

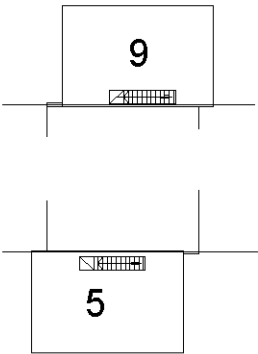

Ultima planimetria in atti