



MINISTERO DELLE FINANZE

Mod. B (Nuovo Catasto Edilizio Urbano)

DIREZIONE GENERALE DEL CATASTO E DEI SERVIZI TECNICI ERARIALI

26 NUOVO CATASTO EDILIZIO URBANO

(N. DECRETO-LEGGE 15 APRILE 1939, N. 452)



Planimetria dell'immobile situato nel Comune di NOVENTA PADOVANA Via C. COLOMBO 1

Ditta.....



Allegata alla dichiarazione presentata all'Ufficio Tecnico Erariale di PADOVA Scheda N.°

UCT				NCEU			
Fg	Al	lot.	ter.	Fg	Al	lot.	sub.
6		313 442	U	6	-	374 375	1

PIANTA PIANO PRIMO

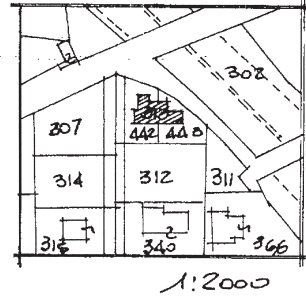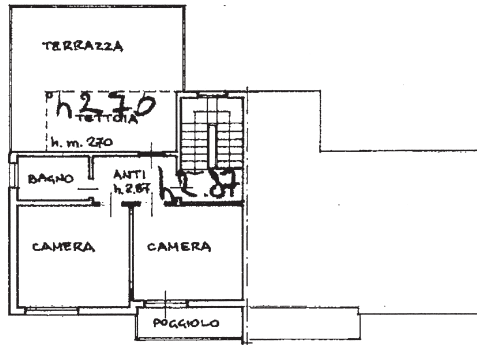

PIANTA PIANO TERRA

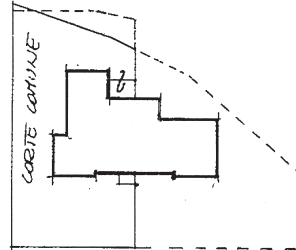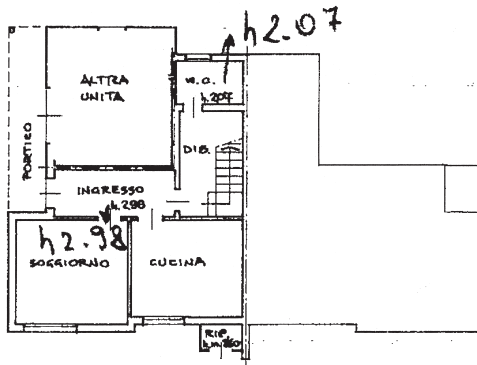

ORIENTAMENTO



Catasto dei Fabbricati - Situazione al 29/10/2024 - Comune di NOVENTA PADOVANA (P962) - < Foglio 6 Particella 442 Subalmeno 2 > - > - Una gradina VIA CRISTOFORO COLOMBO n. 1 Primo T-1

SPAZIO RISERVATO PER LE ANNOTAZIONI D'UFFICIO

DATA
PROT. N.°
✓ 9610957 19998

F6
N374
sub 1



"A"

Compilata dal ARCH.

(Titolo, nome e cognome del tecnico)

PREMETTOLO VALTER
Iscritto all'Albo degli ARCHITETTI
della Provincia di PADOVA
11/06/1987


Firma: *Premetto Valtè*

ALL. 3


Agenzia del Territorio
CATASTO FABBRICATI
Ufficio Provinciale di
Padova

Dichiarazione protocollo n. PD0269424 del 05/08/2009	
Planimetria di u.i.u. in Comune di Noventa Padovana	
Via Cristoforo Colombo civ. 1	
Identificativi Catastali:	Compilata da:
Sezione:	Mion Renzo
Foglio: 6	Iscritto all'albo:
Particella: 374	Architetti
Subalterno: 4	Prov. Padova N. 146

Scheda n. 1 Scala 1:200

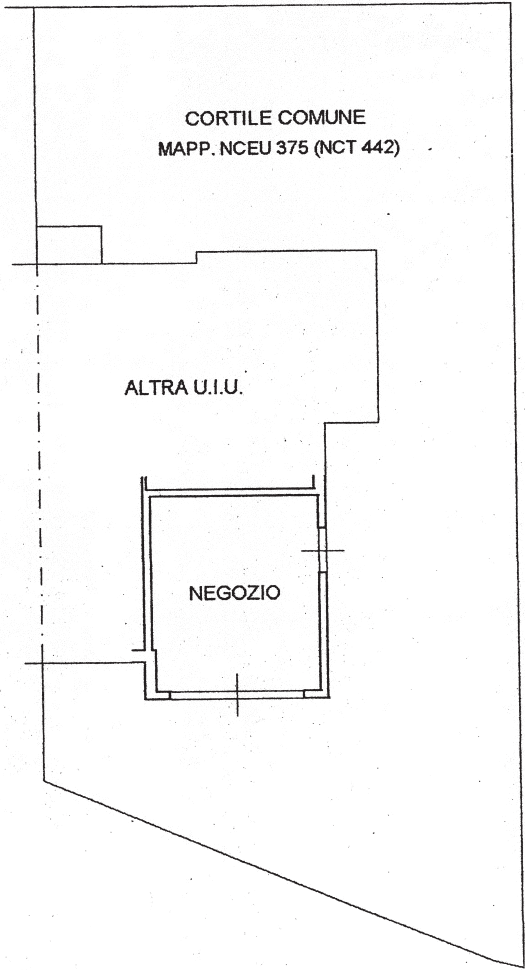

PIANO TERRA
H. : 3,25 m

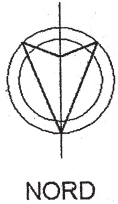

Catasto dei Fabbricati - Situazione al 29/10/2024 - Comune di NOVENTA PADOVANA (F962) - < Foglio 6 Particella 1084 Subalterno 4 >
VIA CRISTOFORO COLOMBO n. 1 Piano T