


Agenzia del Territorio
CATASTO FABBRICATI
Ufficio Provinciale di
Novara

Dichiarazione protocollo n. NO0159163del 01/07/2008	
Planimetria di u.i.u. in Comune di Comignago	
Localita' Mottalunga	civ. SNC
Identificativi Catastali:	Compilata da:
Sezione:	Prelli Gabriella
Foglio: 7	Iscritto all'albo:
Particella: 203	Architetti
Subalterno: 33	Prov. Novara
	N. 1078

Scheda n. 1 Scala 1:200

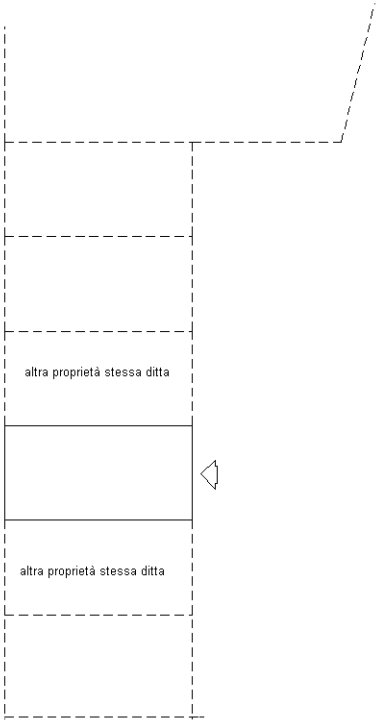

PIANTA PIANO TERRA



Ultima planimetria in atti