

MODULARIO
F. rig. rend. 497



MINISTERO DELLE FINANZE

DIPARTIMENTO DEL TERRITORIO



CATASTO EDILIZIO URBANO (RDL 13-4-1939, n. 652)

MOD. **BN** (CEU)


LIRE
500

Planimetria di u.i.u. in Comune di **MONZA** via **A. Boito** civ. **77**

Comune di Monza
Estratto mappa Fg. 15
Scala 1:1000

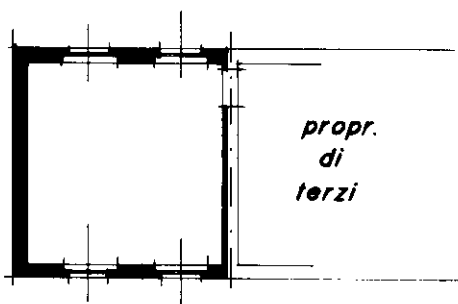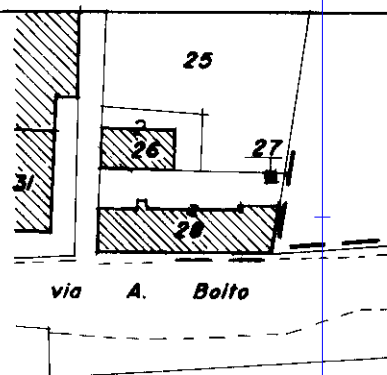

PIANTA PIANO PRIMO

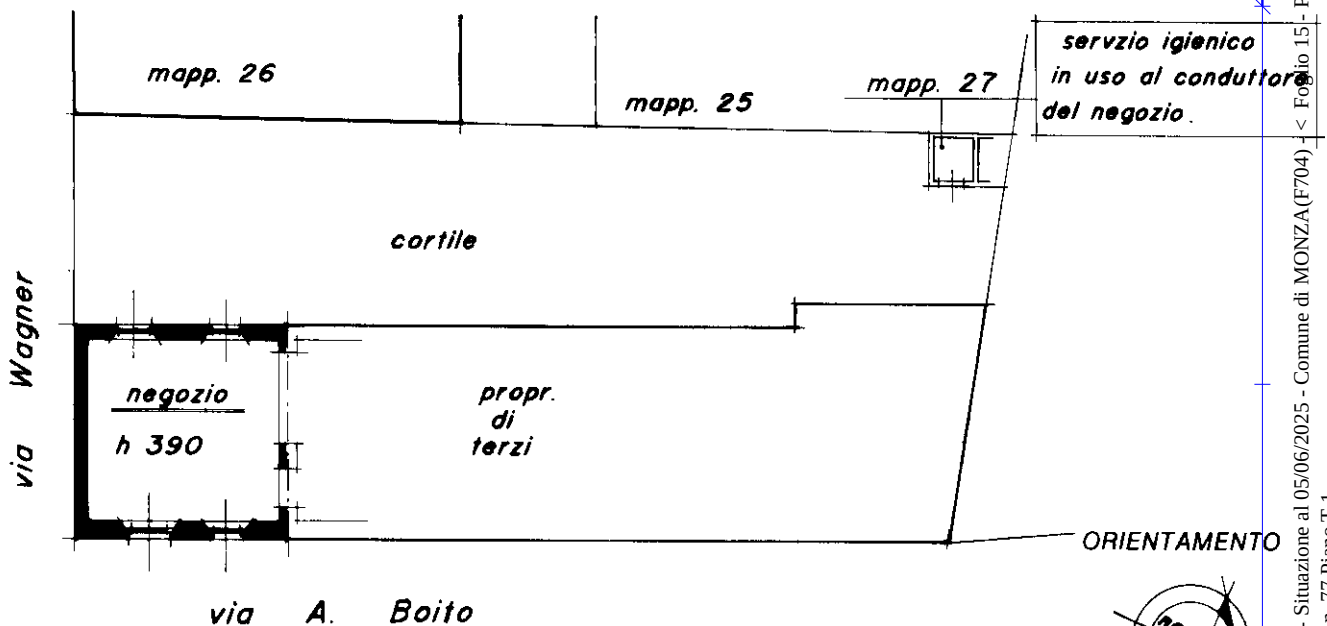

PIANTA PIANO TERRA

SCALA DI 1:200

Dichiarazione di N.C. ☐

Denuncia di variazione ☒

Ultima planimetria in attu

Compilata dal

(Titolo, cognome e nome)

Geom. Marco Coeri

Geometri

Data presentazione: 24/04/1997 - Data: 05/06/2025 - n. T154425 - Richiedente: BRMDVD67R19F704E

Totale schede: 1 - Formato di acquisizione: A4(210x297) - Formato di stampa richiesto: A4(210x297) della provincia di **Milano**

n. **15** sub. **4**

data

Firma



RISERVATO ALL'UFFICIO

10
man 01
Particella 28 - Subalterno 4 - Foglio 15 - Catasto dei Fabbricati - Situazione al 05/06/2025 - Comune di MONZA (F704) - VIA ARNUNGO BOITO n. 77 Piano T-1

MODULARIO
F. rig. rend. 497



MINISTERO DELLE FINANZE
DIREZIONE GENERALE DEL CATASTO E DEI SERVIZI TECNICI ERARIALI

Mod. B (Nuovo Catasto Edilizio Urbano)


NUOVO CATASTO EDILIZIO URBANO

(R. DECRETO-LEGGE 13 APRILE 1939, N. 652)


Lire
100

Planimetria dell'immobile situato nel Comune di MONZA Via BOITO 77
Ditta CASATI ANNA nata a MONZA il 20 / 07 / 1886 *
Allegata alla dichiarazione presentata all'Ufficio Tecnico Erariale di MILANO


* Gariboldi Angelo nato a Monza il 15-03-1923
Gariboldi Anna nata a Monza il 3-10-1926
Gariboldi Emilio nato a Monza il 13-04-1933

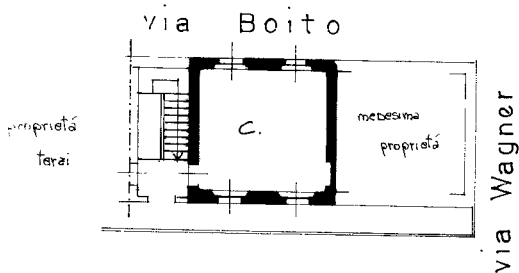

Piano primo
h= 3,50 mt.

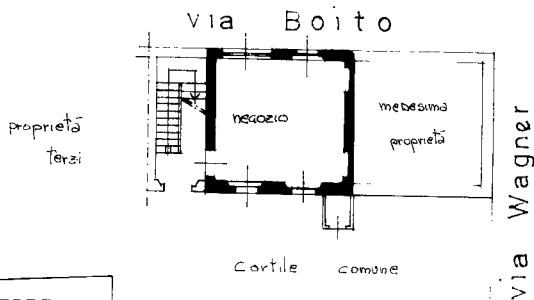

Piano terra
h= 3,70 mt.

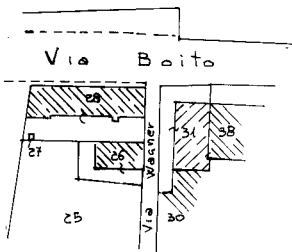

ORIENTAMENTO



SCALA DI 1:200

SPAZIO RISERVATO PER LE ANNOTAZIONI D'UFFICIO

DATA

PROT. N°

55187

Comune di Monza

Partita 540

fg. 15

mapp. 28

sub. 1

Porz. "B"

SUB 7

Compilata dal Dott. Ing. Sergio Zappa
(Titolo, nome e cognome del tecnico)

Iscritto all'Albo degli Ingegneri al n° 10071
della Provincia di Milano

DATA 23 - 5 - 1986

Firma:

[Signature]