

Agenzia delle Entrate
CATASTO FABBRICATI
Ufficio Provinciale di
Alessandria

Dichiarazione protocollo n. AL0135988 del 02/11/2016

Planimetria di u.i.u. in Comune di Alessandria

Via Roberto Gandolfi

civ. SN

Identificativi Catastali:

Sezione:

Foglio: 120

Particella: 1244

Subalterno: 21

Compilata da:
Ravazzi Oscar


Iscritto all'albo:
Architetti

Prov. Alessandria


N. 192

Scheda n. 1

Scala 1:200

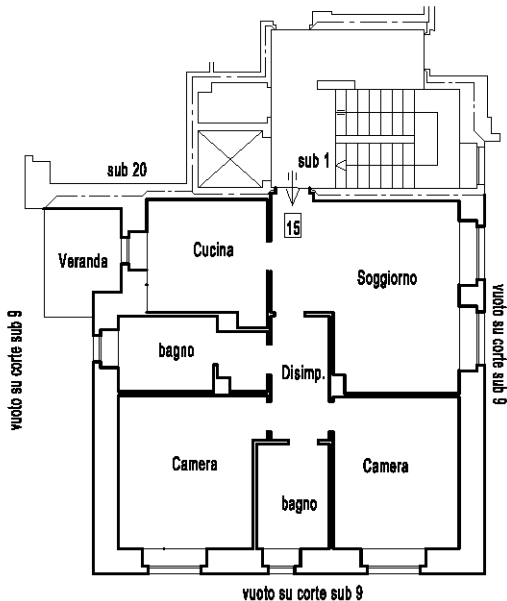

Pianta Piano quarto - h 2.70

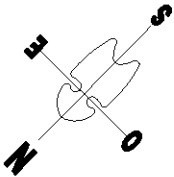

Ultima planimetria in atti

Data: 22/12/2025 - n. T9700 - Richiedente: SCTLRT63L07A182O

Totale schede: 1 - Formato di acquisizione: A4(210x297) - Formato stampa richiesto: A4(210x297)