

PLANIMETRIA CATASTALE

PLANIMETRIA CATASTALE SCALA 1:100

PIANTA PIANO TERRA_Foglio 16, p.lla 279

Sup. Lorda: 99.20 mq

Sup. Utile: 81.25 mq

Sup. Locale Caldaia: 2.55 mq

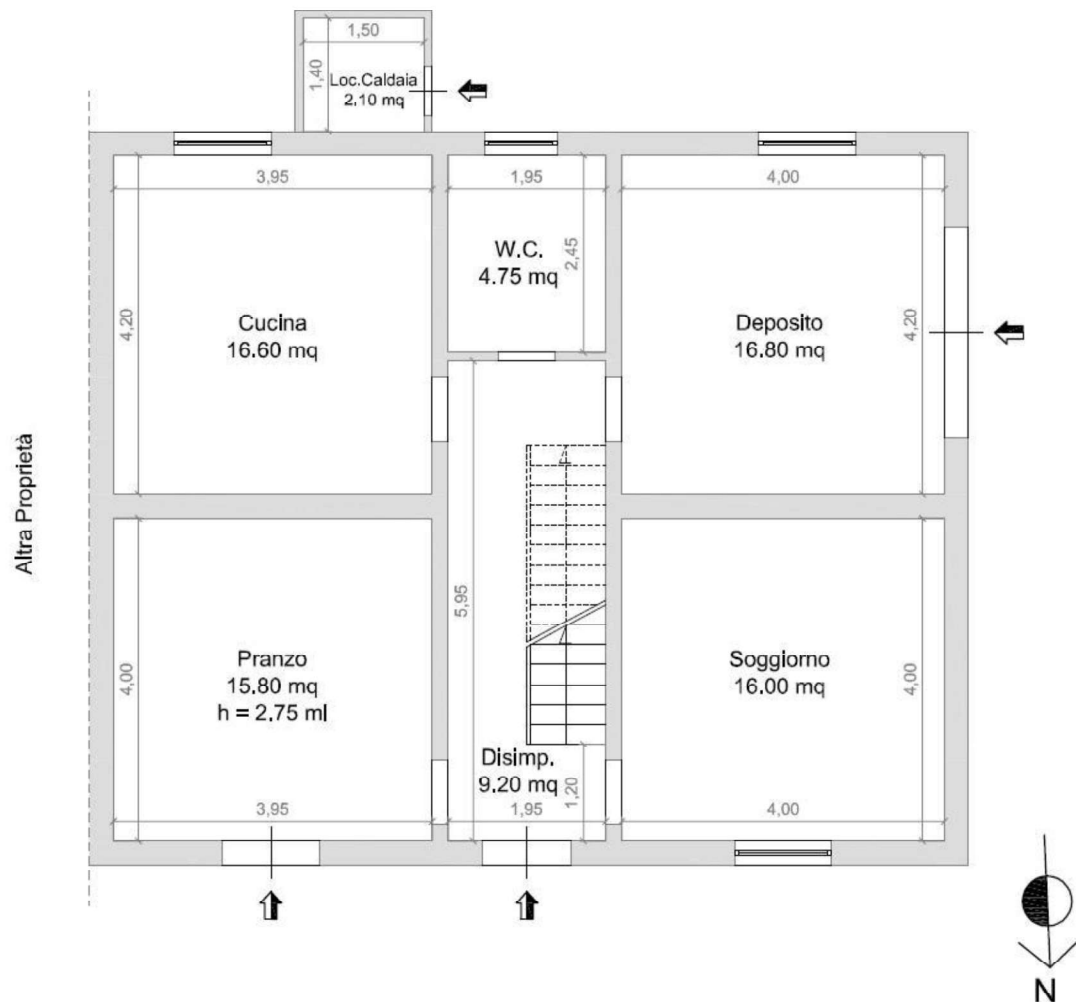


Figura 3 – Planimetria Catastale Abitazione Piano Terra.

PLANIMETRIA CATASTALE SCALA 1:100

PIANTA PIANO PRIMO_Foglio 16, p.lla 279

Sup. Lorda: 99.20 mq

Sup. Utile: 81.25 mq

Sup. Balconi: 9.15 mq

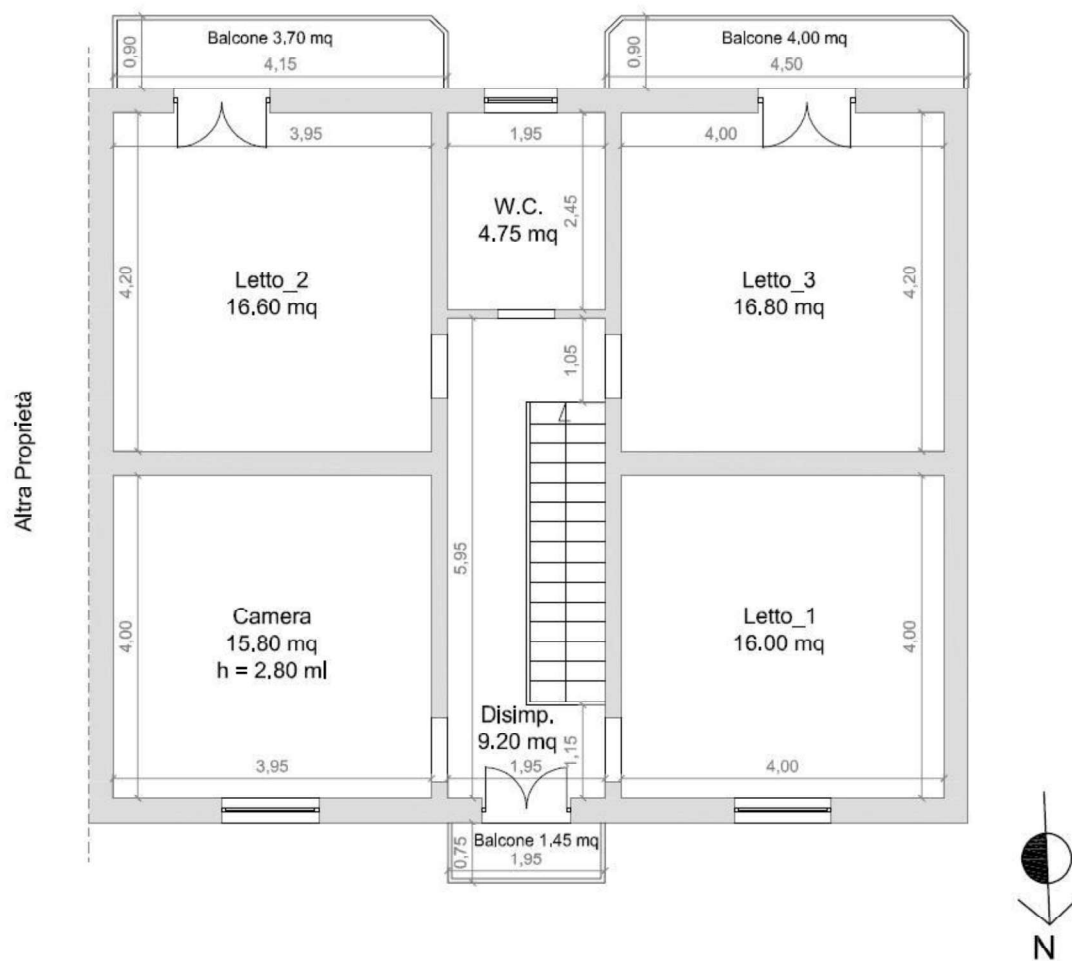


Figura 4 – Planimetria Catastale Abitazione Piano Primo.

PLANIMETRIA CATASTALE SCALA 1:100
PIANTA PIANO TERRA_Foglio 16, p.lla 279
Sup. Lorda: 28.15 mq
Sup. Utile: 22.05 mq

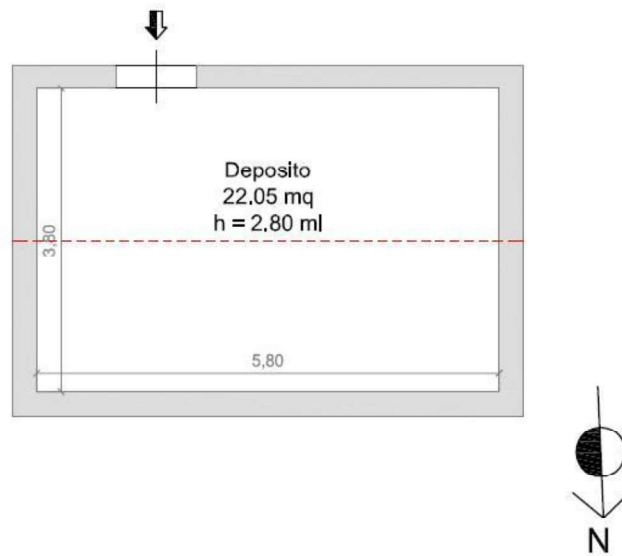


Figura 5 – Planimetria Catastale Deposito Piano Terra.

PLANIMETRIA STATO DI FATTO

PLANIMETRIA STATO DI FATTO SCALA 1:100

PIANTA PIANO TERRA_Foglio 16, p.lla 279

Sup. Lorda: 99.20 mq

Sup. Utile: 81.25 mq

Sup. Locale Caldaia: 2.55 mq

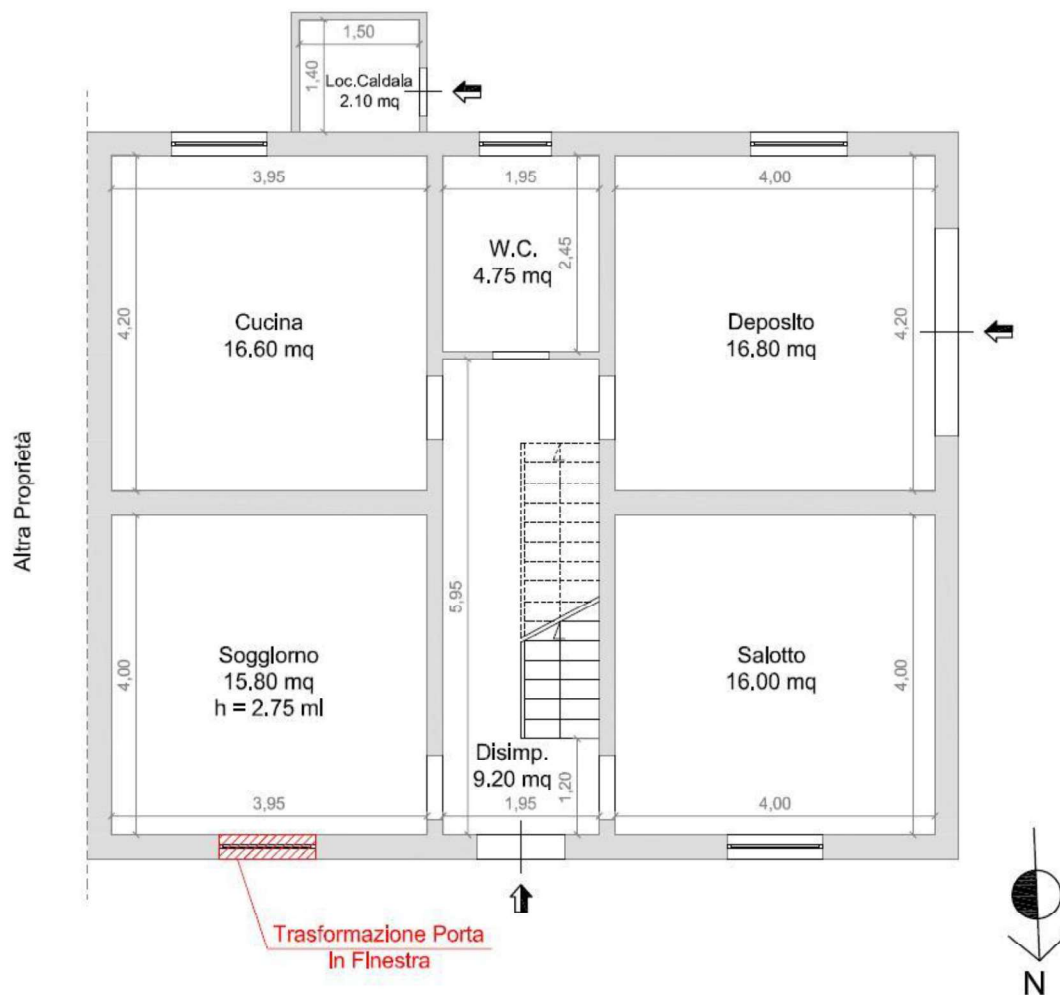


Figura 6 – Planimetria Stato di Fatto Abitazione Piano Terra.

PLANIMETRIA STATO DI FATTO SCALA 1:100

PIANTA PIANO PRIMO_Foglio 16, p.lla 279

Sup. Lorda: 99,20 mq

Sup. Utile: 81,25 mq

Sup. Balconi: 9,15 mq

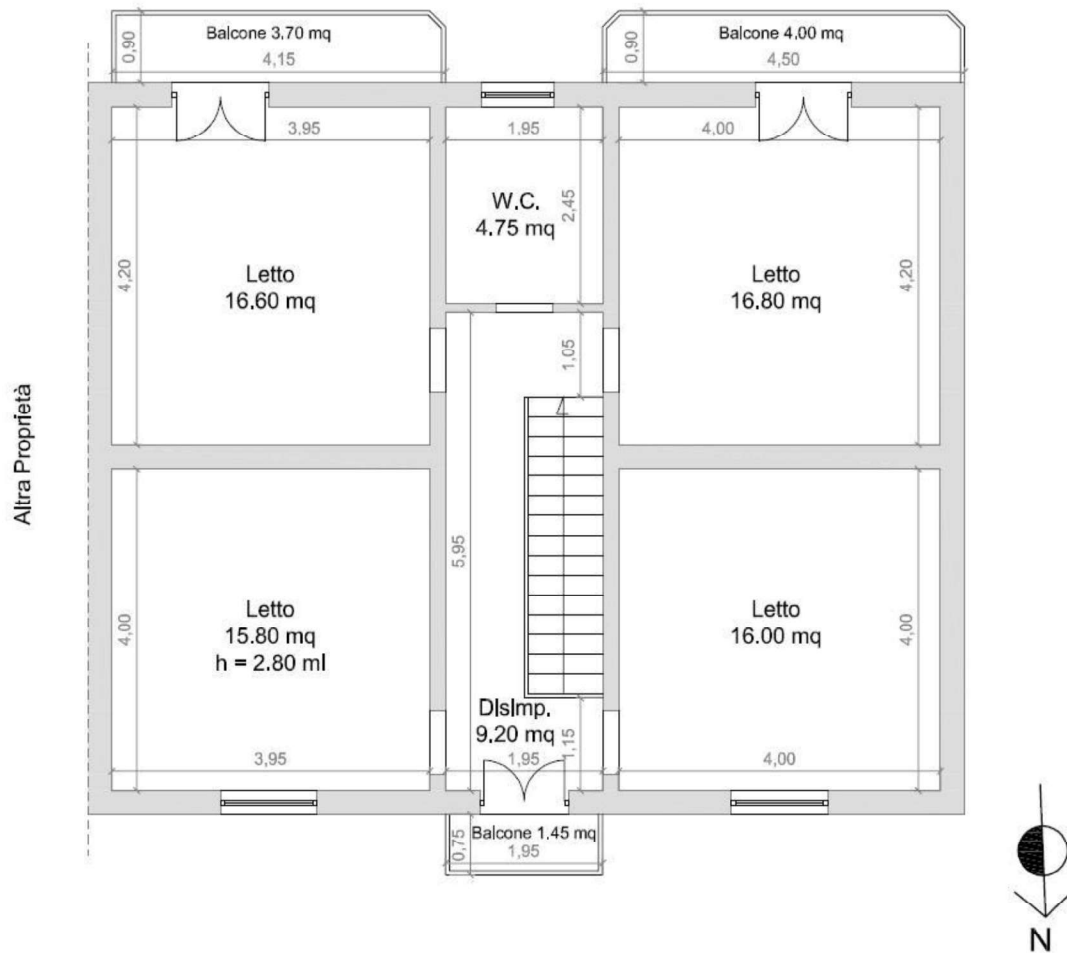


Figura 7 – Planimetria Stato di Fatto Abitazione Piano Primo.

PLANIMETRIA STATO DI FATTO SCALA 1:100

PIANTA PIANO TERRA_Foglio 16, p.la 279

Sup. Lorda: 28,15 mq

Sup. Utile: 24,55 mq

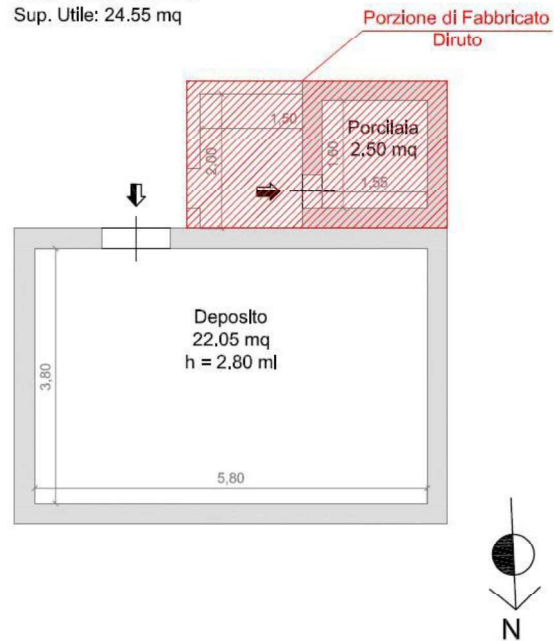


Figura 8 – Planimetria Stato di Fatto Deposito Piano Terra.

PLANIMETRIA STATO DI FATTO SCALA 1:100

PIANTA PIANO SOTTOTETTO_Foglio 16, p.la 279

Sup. Lorda: 28,15 mq

Sup. Utile: 22,05 mq

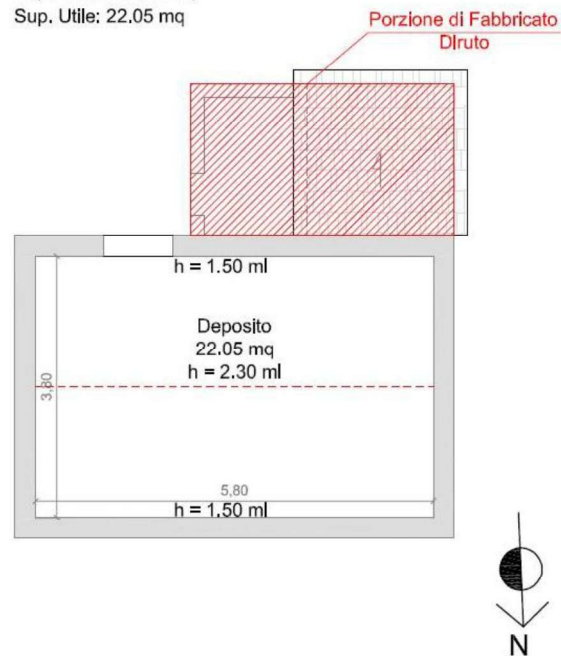


Figura 9 – Planimetria Stato di Fatto Abitazione Piano Terra.