


PIANTA PIANO SEMINTERATO - STATO ATTUALE

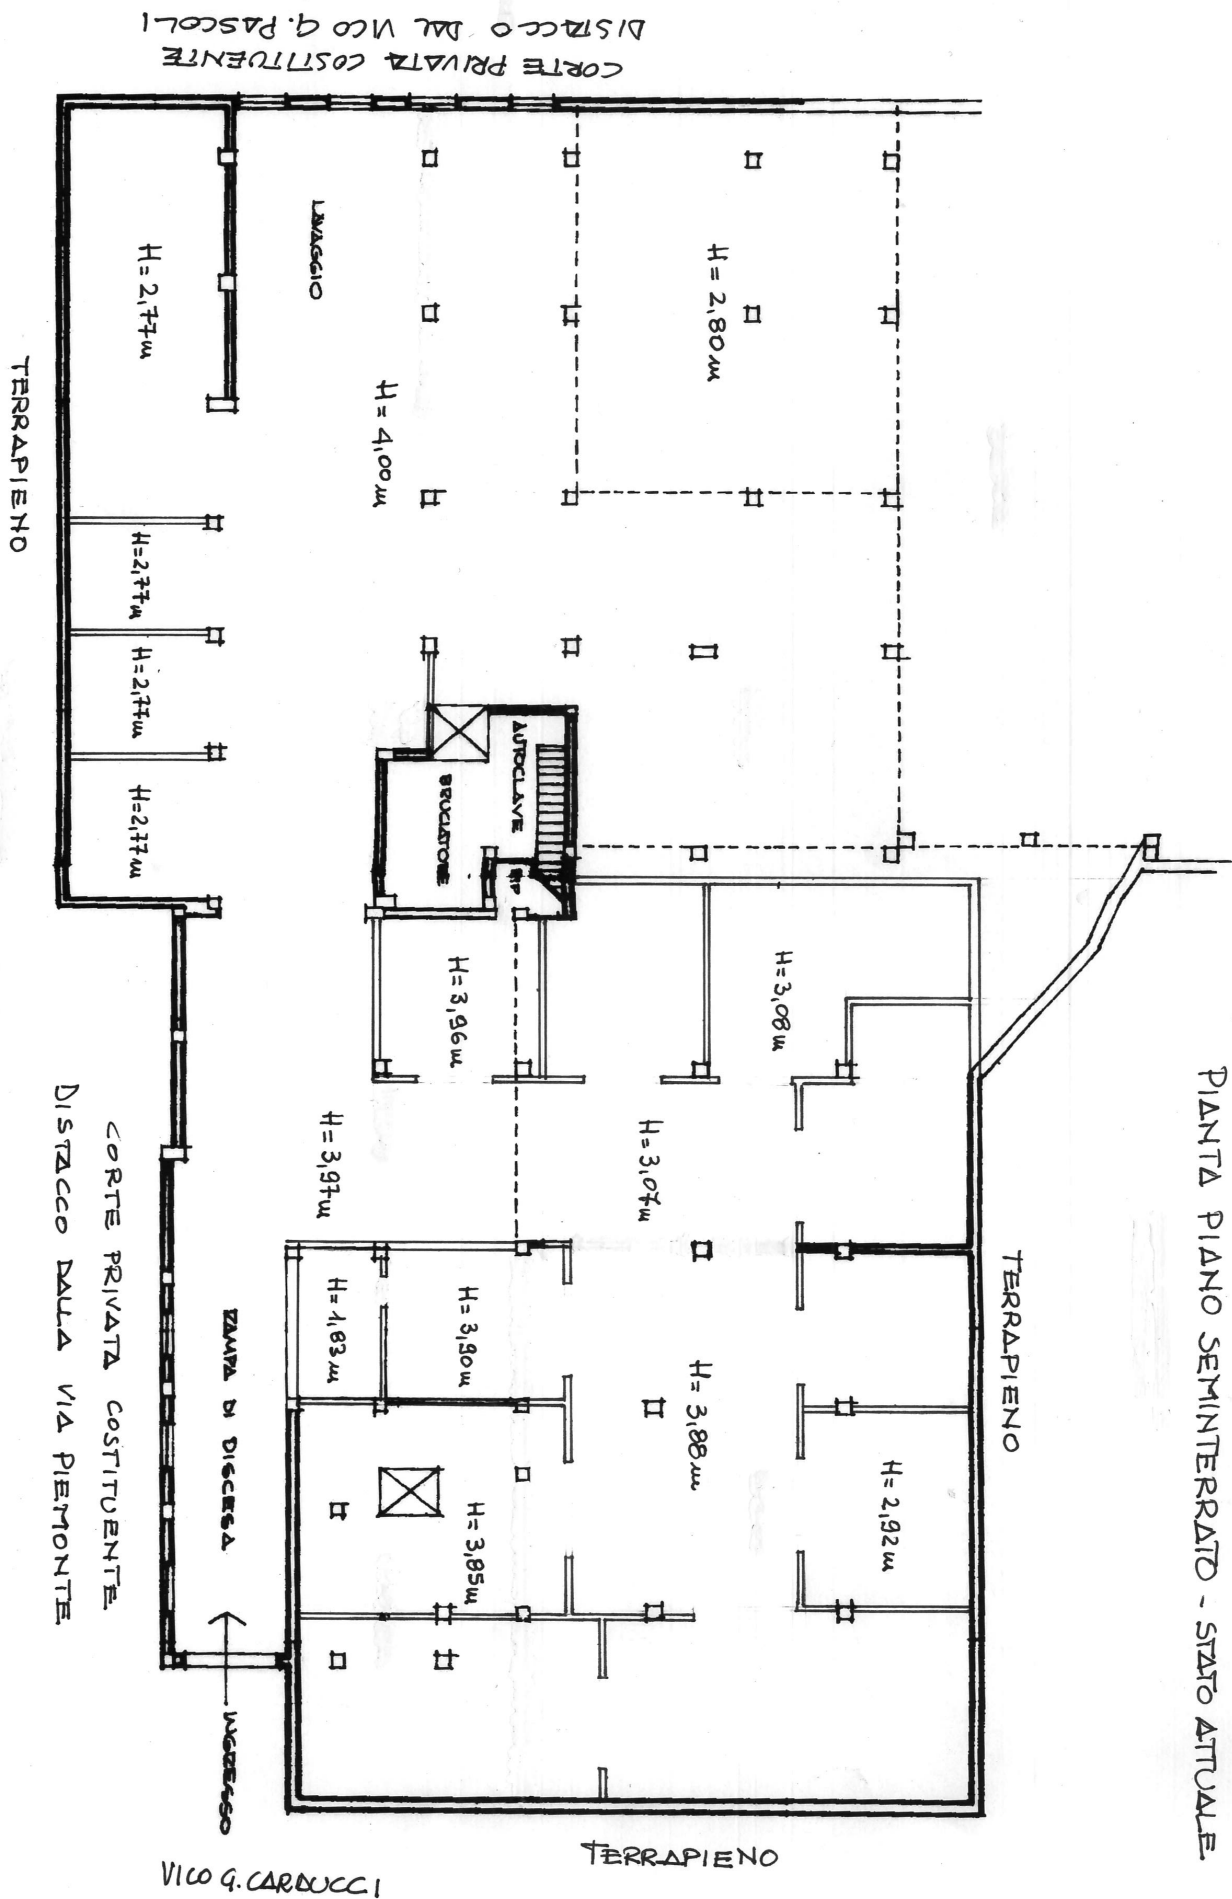

Scala 1:200



MODULARIO
P. - Cat. S. T. - 346



MINISTERO DELLE FINANZE
DIREZIONE GENERALE DEL CATASTO E DEI SERVIZI TECNICI ERARIALI

Lire
35

NUOVO CATASTO EDILIZIO URBANO


Mod. A (Nuovo sistema Edilizio Urbano)

Planimetria dell'immobile situato nel Comune di CARAPELLE

VIA PIEMONTE - DEL SOLE - NUOVA

Allegata alla dichiarazione presentata all'Ufficio Tecnico Erariale di

FOGGIA

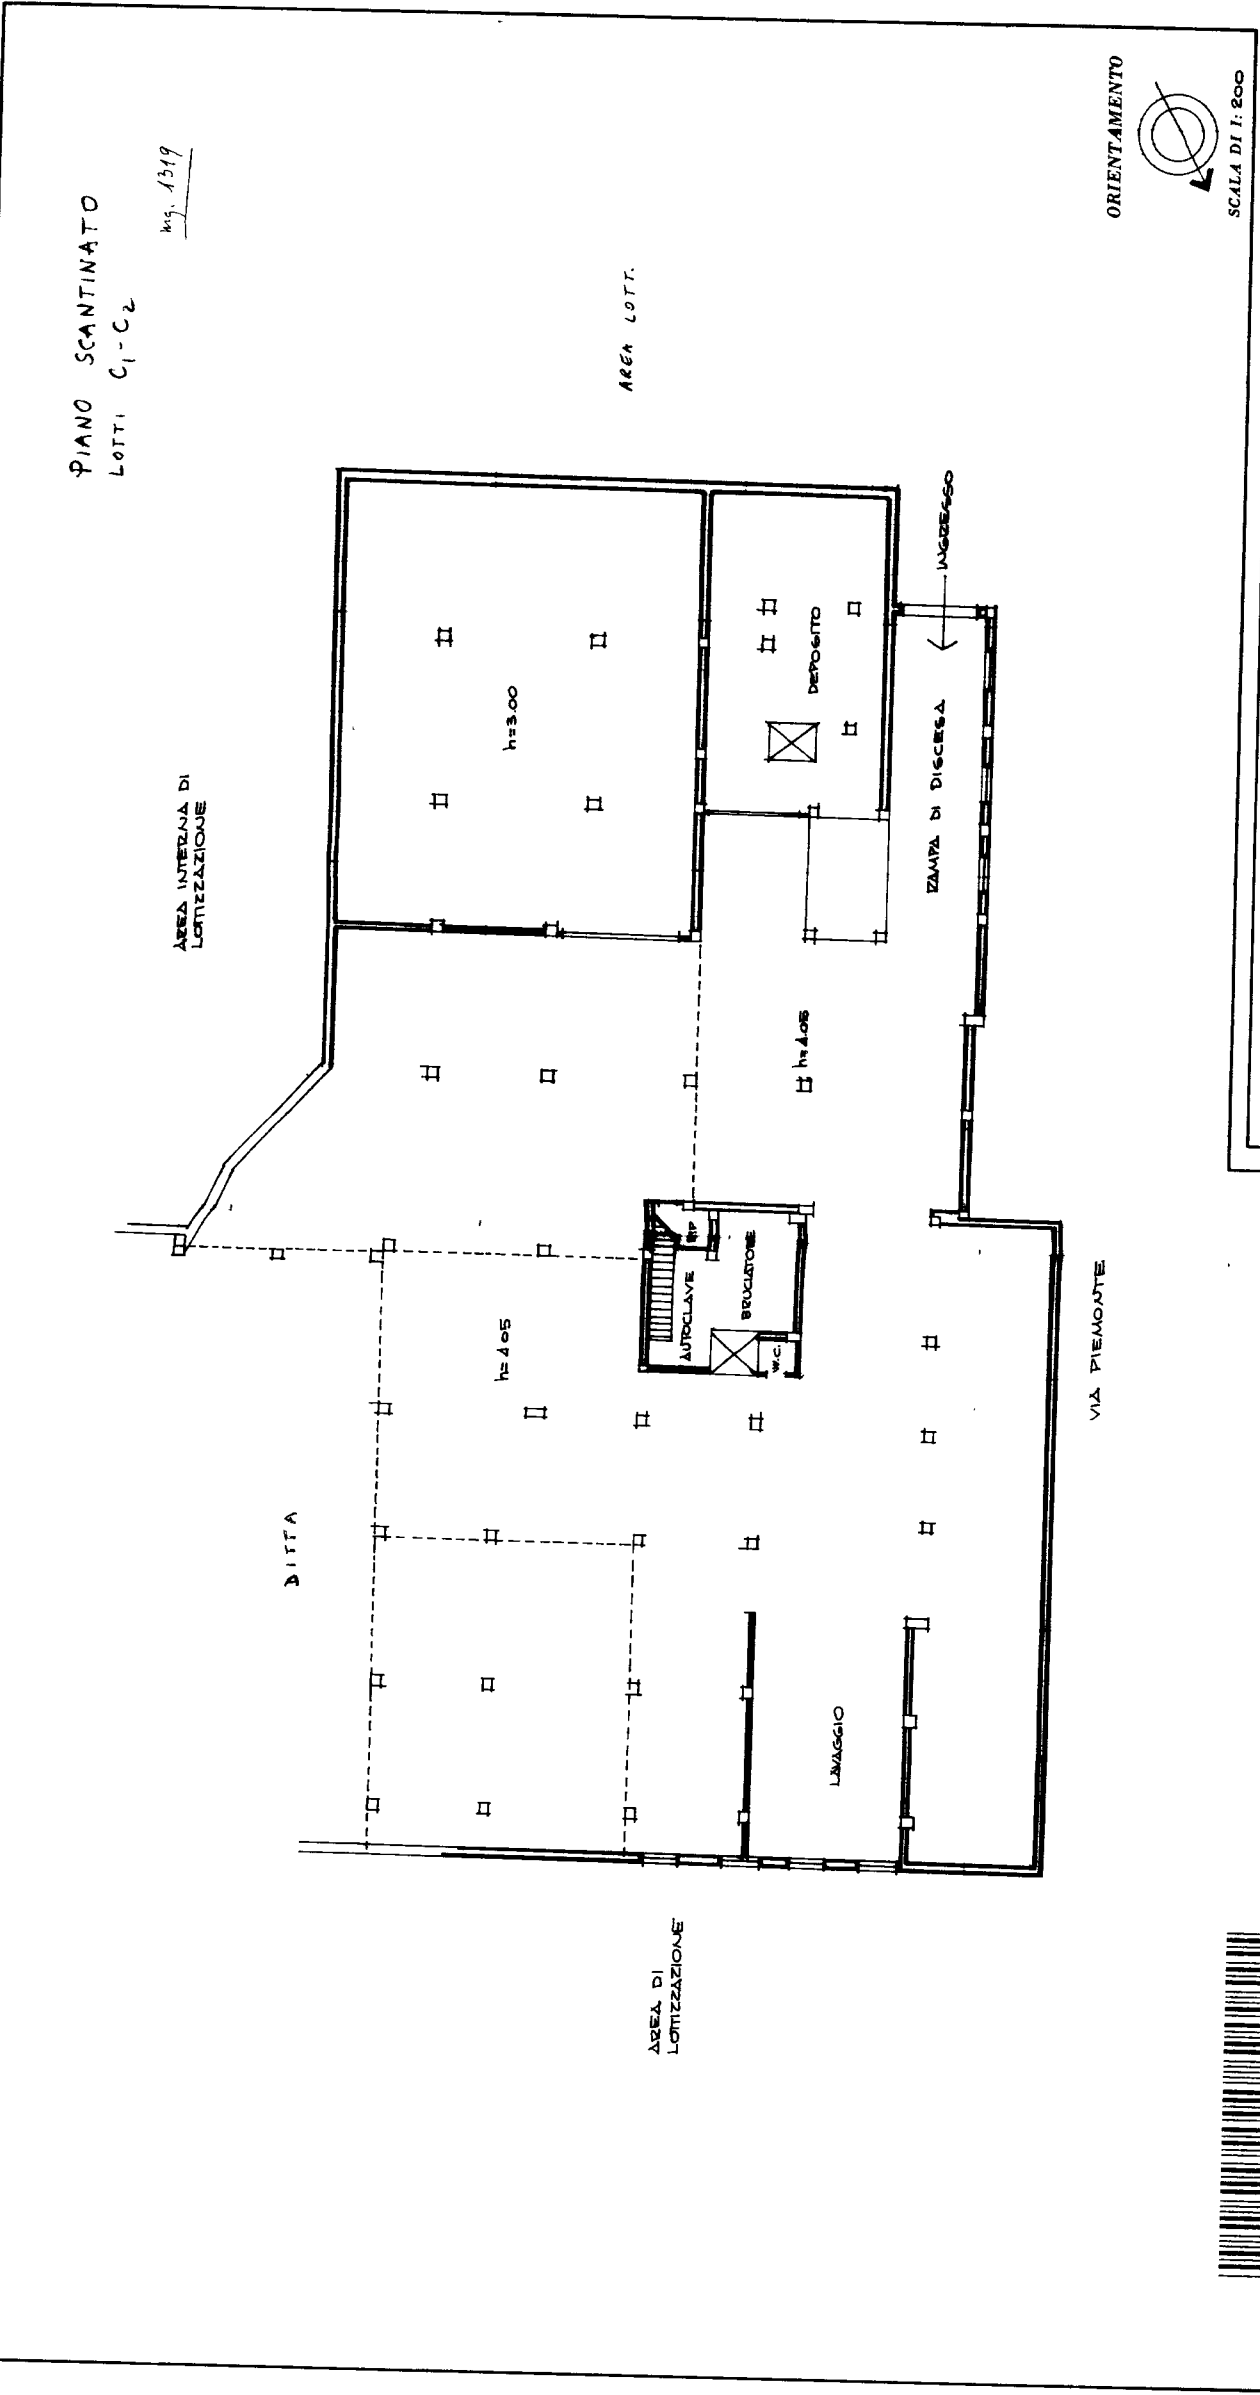

SPAZIO RISERVATO PER LE ANNOTAZIONI D'UFFICIO


DATA

PROT. N°

4/2



Compilata dal Geom. GIUSEPPE
MACCHESIELLO
Iscritto all'Albo dei Geometri
della Provincia di FOGGIA
DATA 10-10-1979
Firma: *Geo. S. Macchiesello*

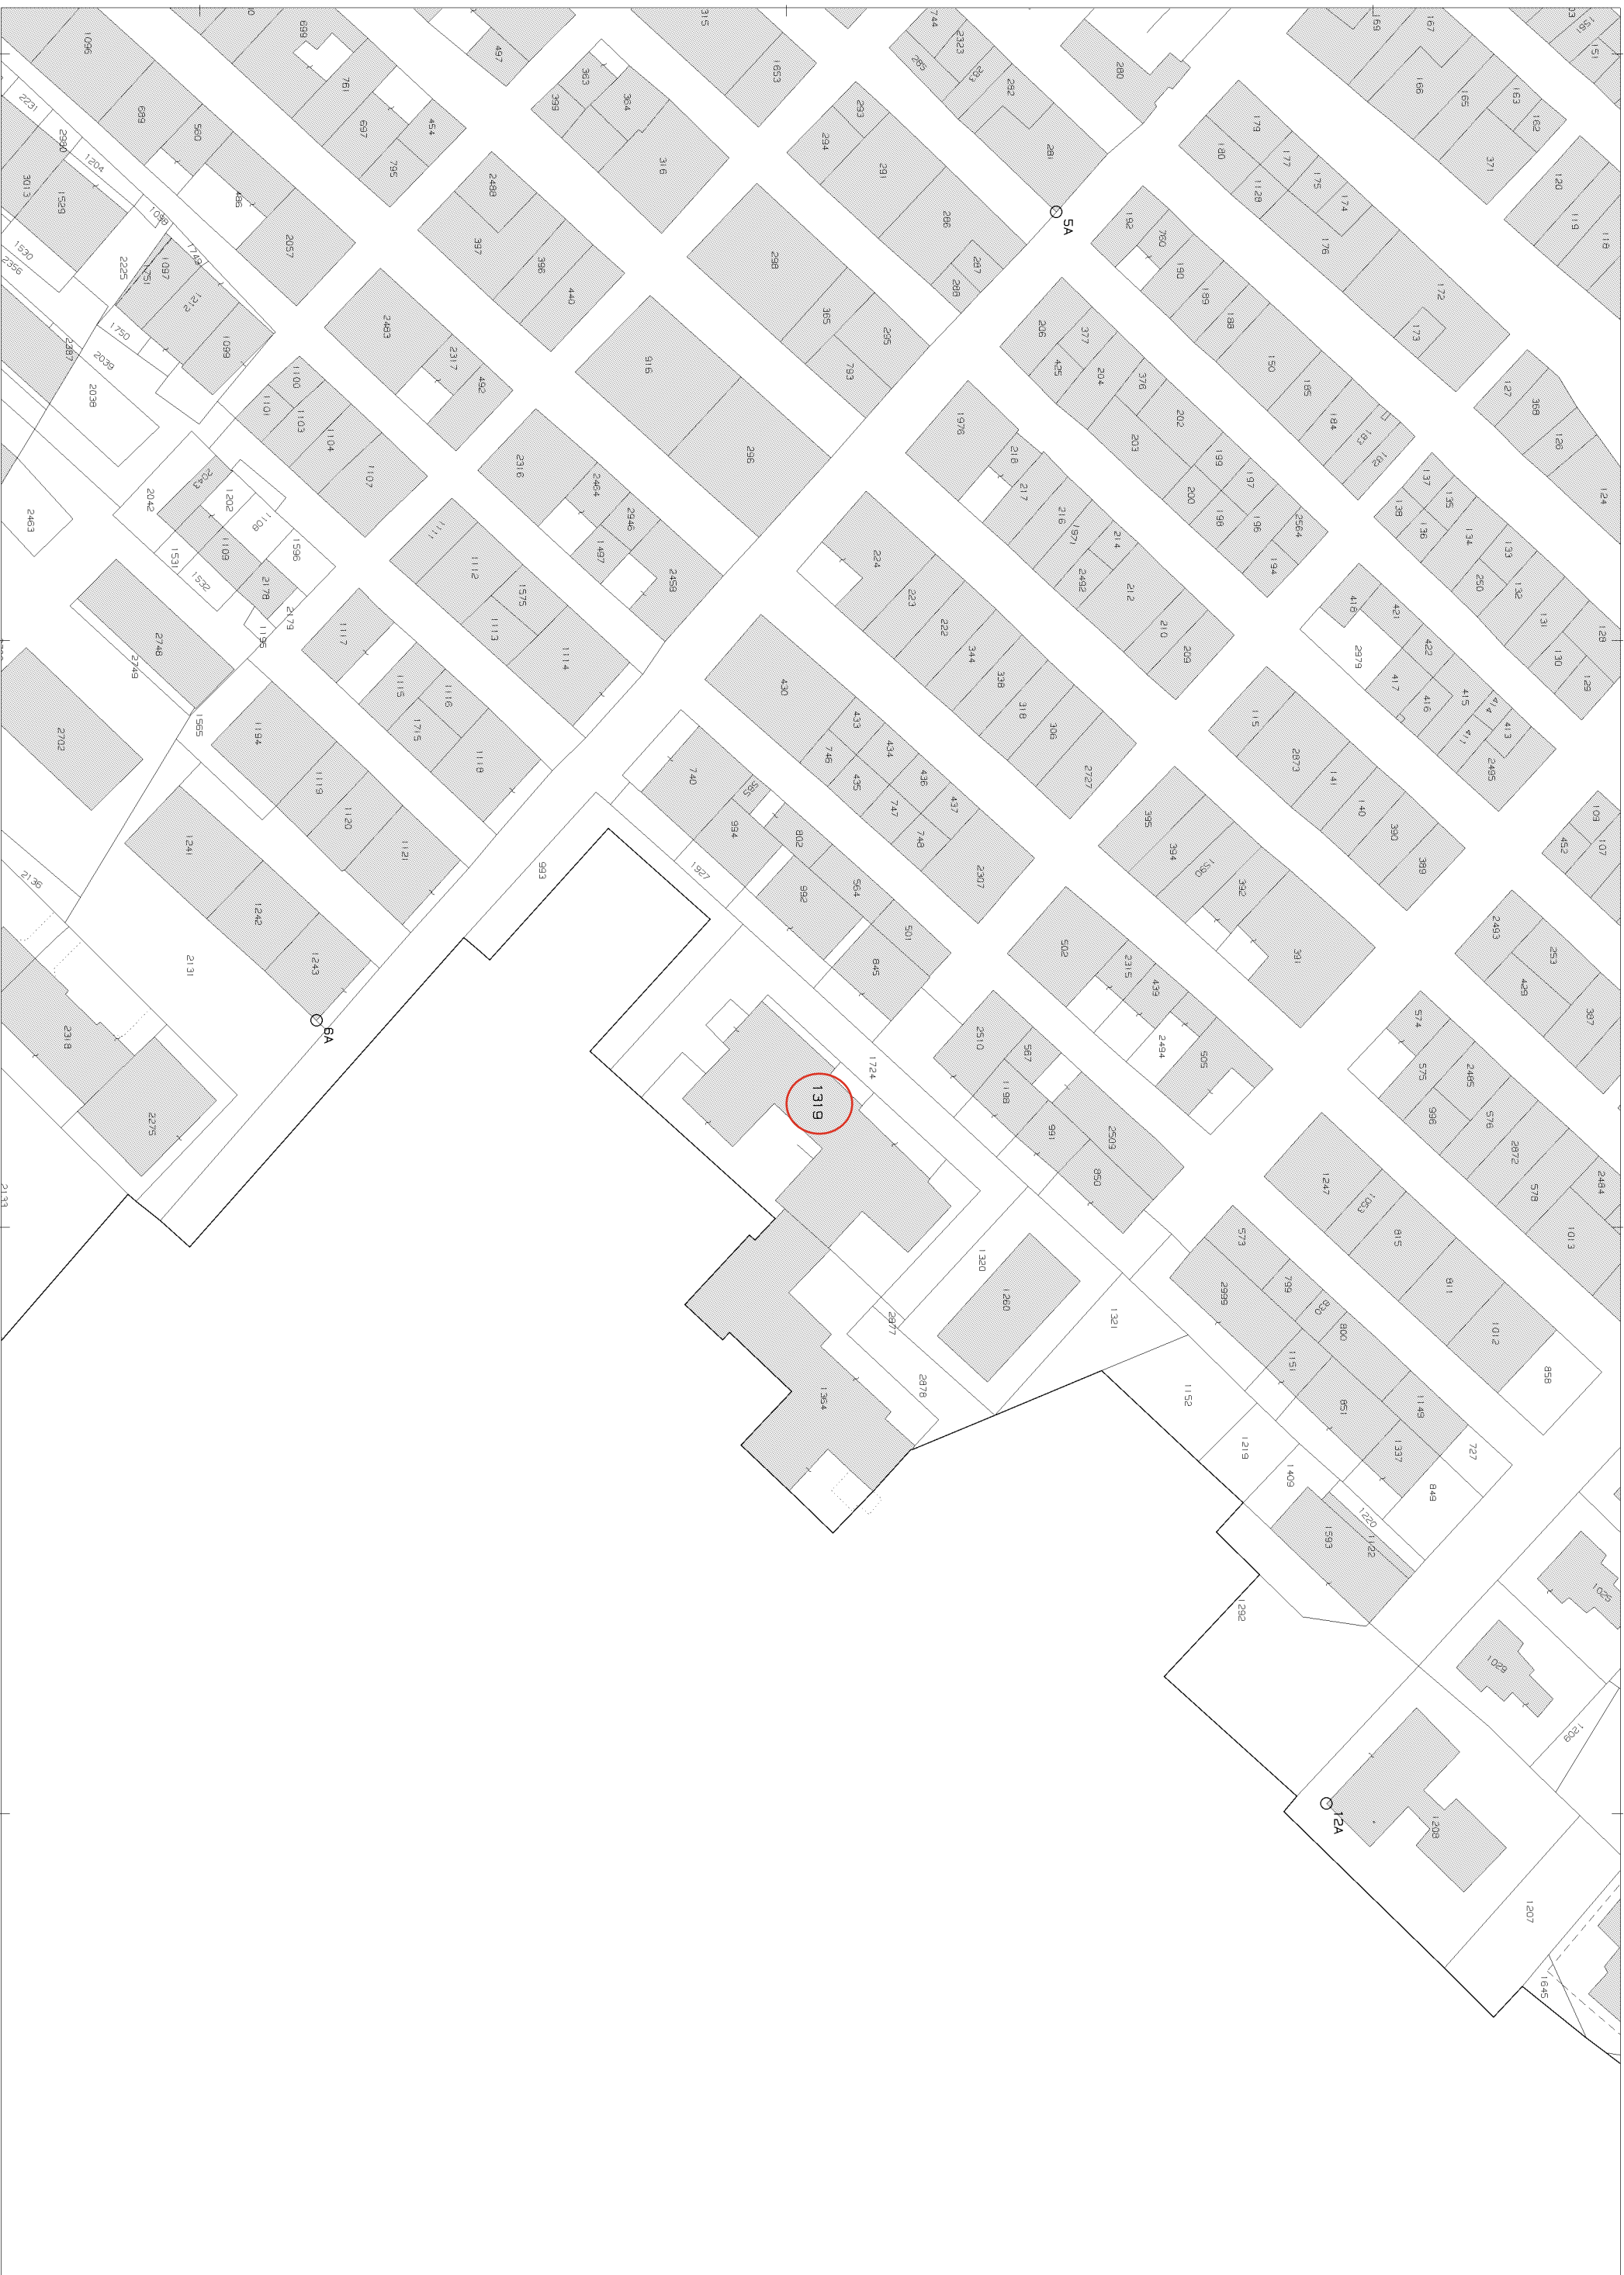

Firmato Da: TOMMASO PASQUALE Emesso Da: INFOCAMERE QUALIFIED ELECTRONIC SIGNATURE CA Serial#: 300016

1 Particella: 1319