

Agenzia del Territorio
CATASTO FABBRICATI
Ufficio Provinciale di
Firenze

Dichiarazione protocollo n. FI0168623 del 12/07/2012

Planimetria di u.i.u. in Comune di Empoli

Via Della Robbia

civ. 6

Identificativi Catastali:

Sezione:

Foglio: 6

Particella: 201

Subalterno: 300

Compilata da:

Maestrelli Leonardo

Iscritto all'albo:
Architetti


Prov. Firenze

N. 6190


Scheda n. 1

Scala 1:200


PIANTA PIANO PRIMO

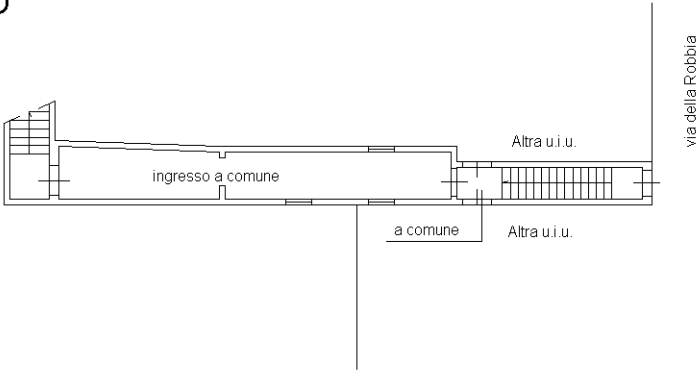

PIANTA PIANO SECONDO

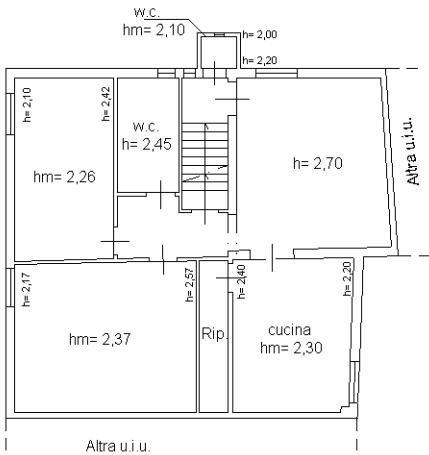

PIANTA PIANO TERZO

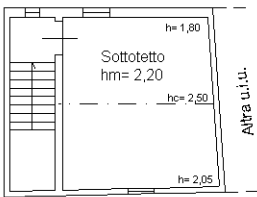

Ultima planimetria in atti

Data: 05/12/2025 - n. T6842 - Richiedente: PNNLSN53L61D643X

Totale schede: 1 - Formato di acquisizione: A4(210x297) - Formato stampa richiesto: A4(210x297)

